



**КОМИТЕТ ИМУЩЕСТВЕННЫХ ОТНОШЕНИЙ
АДМИНИСТРАЦИИ ПЕРМСКОГО МУНИЦИПАЛЬНОГО ОКРУГА**

РЕШЕНИЕ
о размещении объектов № 2987

Пермский край
Пермский муниципальный округ

29.12.2025

Комитет имущественных отношений администрации Пермского муниципального округа разрешает Акционерному обществу «Газпром газораспределение Пермь» (ИНН 5902183841, ОГРН 1025900512670, почтовый адрес: 614000, г. Пермь, ул. Петропавловская, 43)

размещение объекта «Газопровод давлением до 1,2 Мпа, для размещения которого не требуется разрешения на строительство»

на землях муниципальной собственности.

на срок 1 год.

Местоположение: рассоложенных по адресу: Пермский край, Пермский м.о., с. Култаево, ул. Космическая, д. 37А.

Приложение: схема предполагаемых к использованию земель или части земельного участка.

Особые условия использования:

1) При размещении газопровода учесть параметры ширины проезда улично-дорожной сети, во избежание сужения полосы отвода дороги.

2) При условии получения разрешения на производство земляных работ.

3) При условии получения письменного согласия от собственника магистрального трубопровода, в отношении которого установлена охрannая зона «Зона минимальных безопасных расстояний магистрального трубопровода» с реестровый номер границы 59:32-6.2663.

Заместитель председателя комитета


(подпись, печать)

М.В. Королева

Схема предполагаемых к использованию земель или части земельного участка

Объект: Газопровод давлением до 1,2 Мпа, для размещения которого не требуется разрешения на строительство

Местоположение: расположенных по адресу: Пермский край, м.о. Пермский, с. Култаево, ул. Космическая, д. 37А

Каталог координат, м

Площадь земель или части земельного участка, кв.м.: 966

Категория земель: земли населенных пунктов

Вид разрешенного использования: Отдельно стоящие многоквартирные жилые дома с приусадебными участками этажностью не выше 3 этажей, Для индивидуального жилищного строительства

Описание границ смежных землепользователей:

От точки н1 до точки н2 - земельный участок с кадастровым номером 59:32:3250002:4475


От точки н2 до точки н4 - земельный участок с кадастровым номером 59:32:3250002:4272

От точки н4 до точки н9 - земельный участок с кадастровым номером 59:32:3250002:4271

От точки н9 до точки н1 - земельный участок с кадастровым номером 59:32:3250002:4272

№ точки границы	X	Y
н1	506591.25	2214424.91
н2	506606.78	2214398.63
н3	506622.90	2214374.11
н4	506622.11	2214372.69
н5	506617.91	2214365.22
н6	506609.44	2214360.03
н7	506613.35	2214353.69
н8	506627.19	2214363.27
н9	506627.38	2214363.76
н10	506632.18	2214375.95
н11	506604.47	2214432.78
н1	506591.25	2214424.91

Условные обозначения:

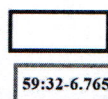

:3У1

• н1


:4475

:5708

- границы и номер земельного участка, сведения о которых внесены в ЕГРН
- границы и номер объекта капитального строительства, сведения о которых внесены в ЕГРН

- граница кадастрового квартала

59:32:3250002 - номер кадастрового квартала

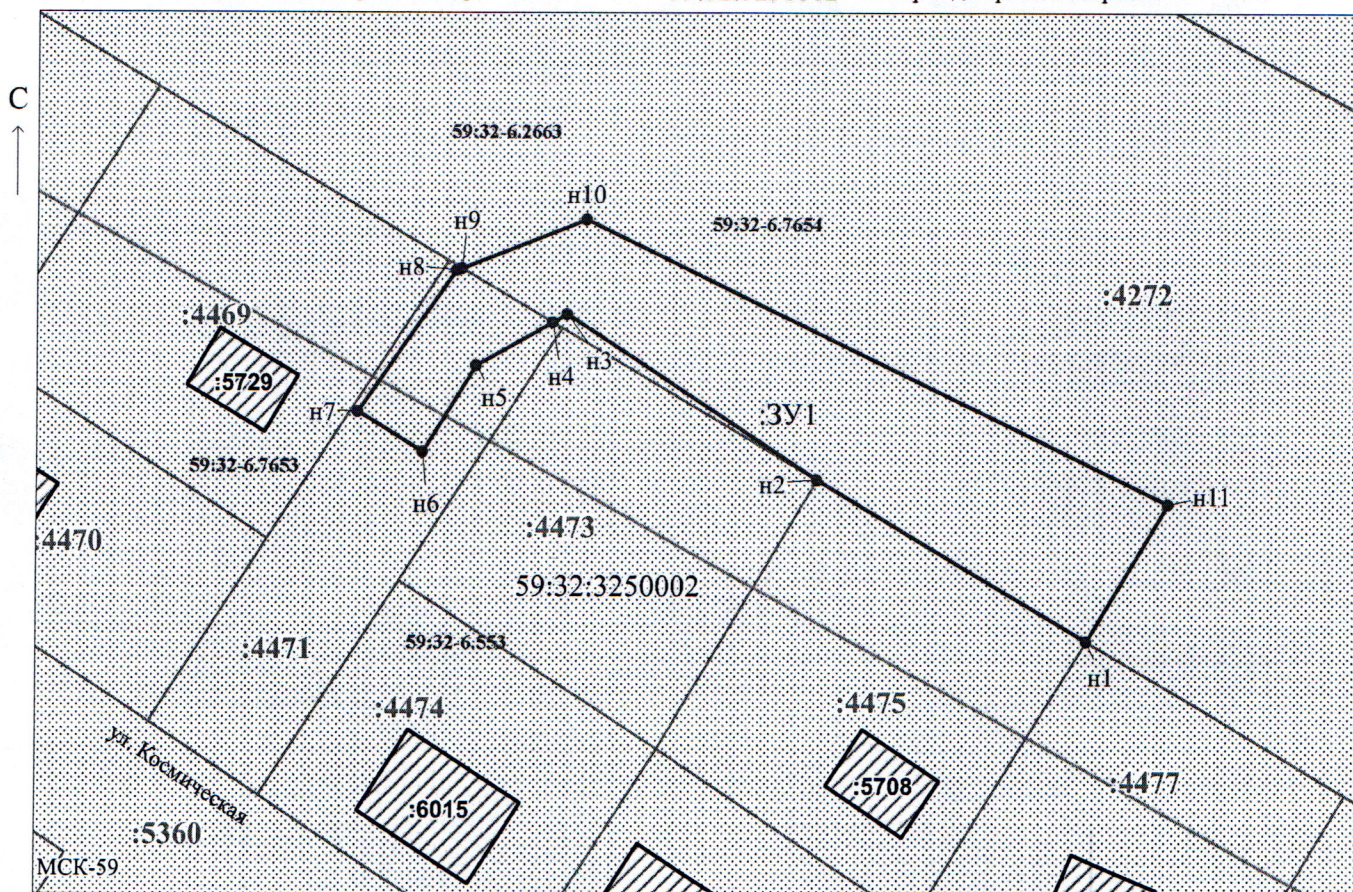

Масштаб 1:700

Заявитель:

/ Егошина И.В.

МП

(подпись, расшифровка подписи)

(для юридических лиц
и индивидуальных предпринимателей)