

**КОМИТЕТ ИМУЩЕСТВЕННЫХ ОТНОШЕНИЙ
АДМИНИСТРАЦИИ ПЕРМСКОГО МУНИЦИПАЛЬНОГО ОКРУГА**

РЕШЕНИЕ
о размещении объектов № 299

Пермский край
Пермский муниципальный округ

12.02.2026

Комитет имущественных отношений администрации Пермского муниципального округа разрешает Акционерному обществу «Газпром газораспределение Пермь» (ИНН 5902183841, ОГРН 2125902017723, почтовый адрес: 614000, г. Пермь, ул. Петропавловская, 43)

размещение объекта «Газопровод давлением до 1,2 Мпа, для размещения которого не требуется разрешения на строительство»

на землях муниципальной собственности

на срок: 1 год

Местоположение: Пермский край, Пермский муниципальный округ, д. Пищальниково, ул. Зеленая, дом 1а.

Приложение: схема предполагаемых к использованию земель или части земельного участка.

Особые условия использования:

1. При размещении объекта учесть параметры ширины проезда улично-дорожной сети, во избежание сужения полосы отвода дороги.
2. При условии получения разрешения на производство земляных работ.

Заместитель председателя комитета


(подпись, печать)

М.В. Королева



Схема предполагаемых к использованию земель или части земельного участка

Объект: Газопровод давлением до 1,2 Мпа, для размещения которого не требуется разрешения на строительство

Местоположение: расположенных по адресу: Пермский край, м.о. Пермский,
д. Пищальниково, ул. Зеленая, дом 1а

Каталог координат, м

Площадь земель или части земельного участка, кв.м.: 557

Категория земель: земли населенных пунктов

Вид разрешенного использования: Земельные участки
(территории) общего пользования

Описание границ смежных землепользователей:

От точки н1 до точки н4 - земельный участок
с кадастровым номером 59:32:1420001:72

От точки н4 до точки н6 - земли общего пользования

От точки н6 до точки н7 - земельный участок
с кадастровым номером 59:32:1420001:143

От точки н7 до точки н10 - земельный участок
с кадастровым номером 59:32:0000000:16051


От точки н10 до точки н13 - земельный участок
с кадастровым номером 59:32:1420001:249

От точки н13 до точки н15 - земельный участок
с кадастровым номером 59:32:1420001:423


От точки н15 до точки н1 - земельный участок
с кадастровым номером 59:32:1420001:477

№ точки границы	X	Y
н1	509693.18	2209557.15
н2	509695.70	2209615.33
н3	509695.90	2209619.46
н4	509695.95	2209621.20
н5	509692.56	2209620.87
н6	509692.37	2209624.17
н7	509692.05	2209629.36
н8	509672.01	2209633.30
н9	509669.90	2209622.51
н10	509682.34	2209620.14
н11	509683.20	2209622.13
н12	509689.25	2209620.93
н13	509689.30	2209588.80
н14	509689.58	2209563.94
н15	509686.82	2209557.38
н1	509693.18	2209557.15


Условные обозначения:

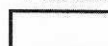

- предполагаемый участок земель,
на которых планируется размещение объекта

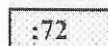

- границы и номер земельного участка,
сведения о которых внесены в ЕГРН

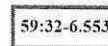


- зоны с особыми условиями использования
территории, сведения о которых внесены в ЕГРН

:ЗУ1

- обозначение запрашиваемого земельного участка

• н1


- характерная точка границ земель или части
земельного участка

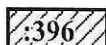

- границы и номер объекта капитального
строительства, сведения о которых внесены в ЕГРН

- граница кадастрового квартала

59:32:1420001 - номер кадастрового квартала

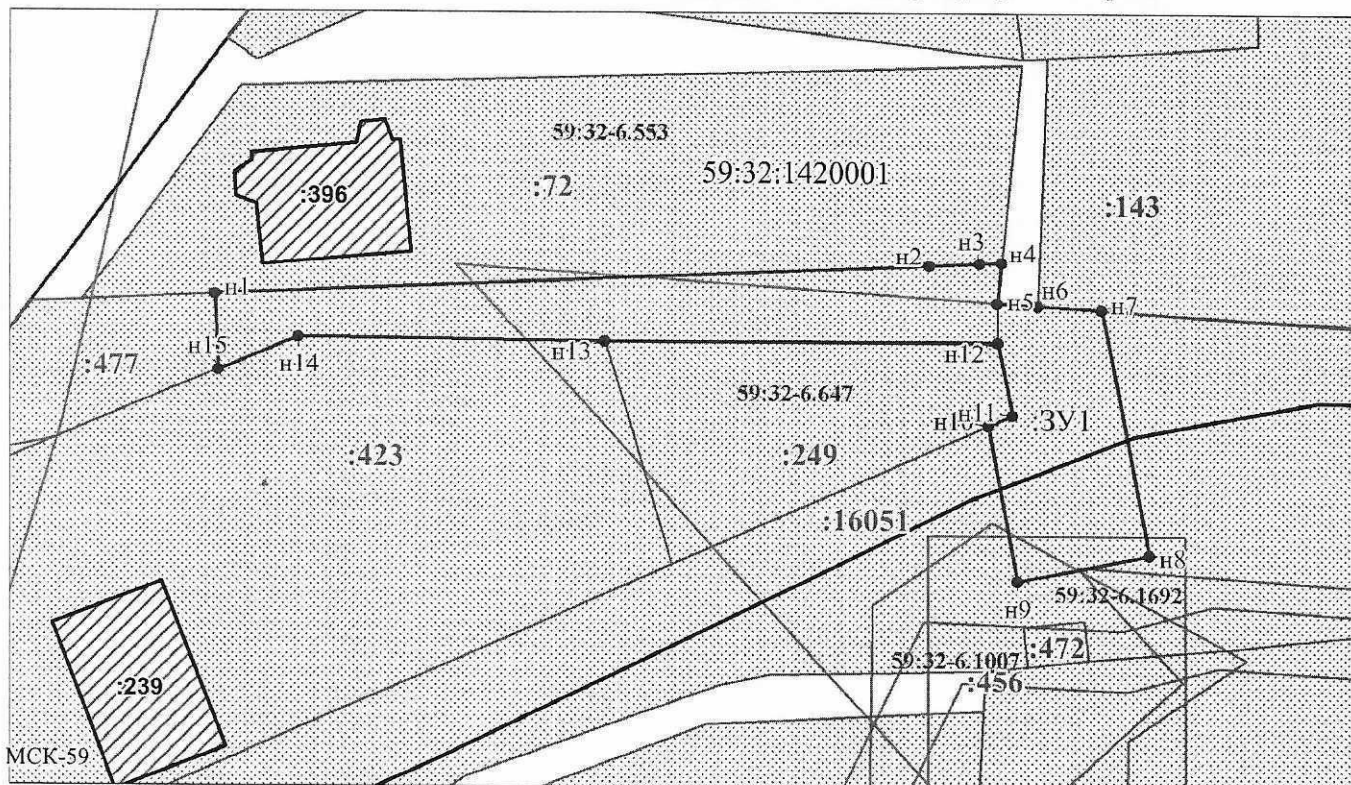

Масштаб 1:600

Заявитель: _____ / Егошина И.В.

МП

(подпись, расшифровка подписи)

(для юридических лиц
и индивидуальных предпринимателей)