



**КОМИТЕТ ИМУЩЕСТВЕННЫХ ОТНОШЕНИЙ
АДМИНИСТРАЦИИ ПЕРМСКОГО МУНИЦИПАЛЬНОГО ОКРУГА**

РЕШЕНИЕ
о размещении объектов № 2994

Пермский край
Пермский муниципальный округ

30.12.2025

Комитет имущественных отношений администрации Пермского муниципального округа разрешает Акционерному обществу «Газпром газораспределение Пермь» (ИНН 5902183841, ОГРН 1025900512670, почтовый адрес: 614000, г. Пермь, ул. Петропавловская, 43)

размещение объекта «Газопровод давлением до 1,2 Мпа, для размещения которого не требуется разрешения на строительство»

на землях муниципальной собственности.

на срок: 1 год.


Местоположение: расположенных по адресу: Пермский край, Пермский м.о., п. Кукуштан, ул. Южная, дом 22.

Приложение: схема предполагаемых к использованию земель или части земельного участка.

Особые условия использования:

- 1) При размещении газопровода учесть параметры ширины проезда улично-дорожной сети, во избежание сужения полосы отвода дороги.
- 2) При условии получения разрешения на производство земляных работ.

Заместитель председателя комитета

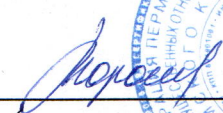
(подпись, печать)

М.В. Королева



Схема предполагаемых к использованию земель или части земельного участка

Объект: Газопровод давлением до 1.2 Мпа, для размещения которого не требуется разрешения на строительство

Местоположение: расположенных по адресу: Пермский край, м.о. Пермский,
п. Кукуштан, ул. Южная, дом 22

Каталог координат, м

Площадь земель или части земельного участка, кв.м.: 182

Категория земель: земли населенных пунктов

Вид разрешенного использования: -

Описание границ смежных землепользователей:

От точки н1 до точки н2 - земельный участок
с кадастровым номером 59:32:4620002:6026

От точки н2 до точки н3 - земельный участок
с кадастровым номером 59:32:4620002:6025

От точки н3 до точки н6 - земельный участок
с кадастровым номером 59:32:4620002:6046

От точки н6 до точки н7 - земельный участок
с кадастровым номером 59:32:4620002:6036


От точки н7 до точки н1 - земельный участок
с кадастровым номером 59:32:4620002:6046

№ точки границы	X	Y
н1	476041.03	2245149.07
н2	476050.25	2245144.98
н3	476052.02	2245144.19
н4	476053.07	2245145.40
н5	476064.81	2245149.14
н6	476062.56	2245155.66
н7	476058.04	2245157.67
н8	476042.94	2245151.74
н1	476041.03	2245149.07


Условные обозначения:



- предполагаемый участок земель,
на которых планируется размещение объекта

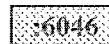

- границы и номер земельного участка,
сведения о которых внесены в ЕГРН

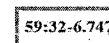

- зоны с особыми условиями использования
территории, сведения о которых внесены в ЕГРН

3У1


- обозначение запрашиваемого земельного участка



н1


- характерная точка границ земель или части
земельного участка

59:32:4620002 - номер кадастрового квартала

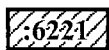

- границы и номер объекта капитального
строительства, сведения о которых внесены в ЕГРН

- граница кадастрового квартала

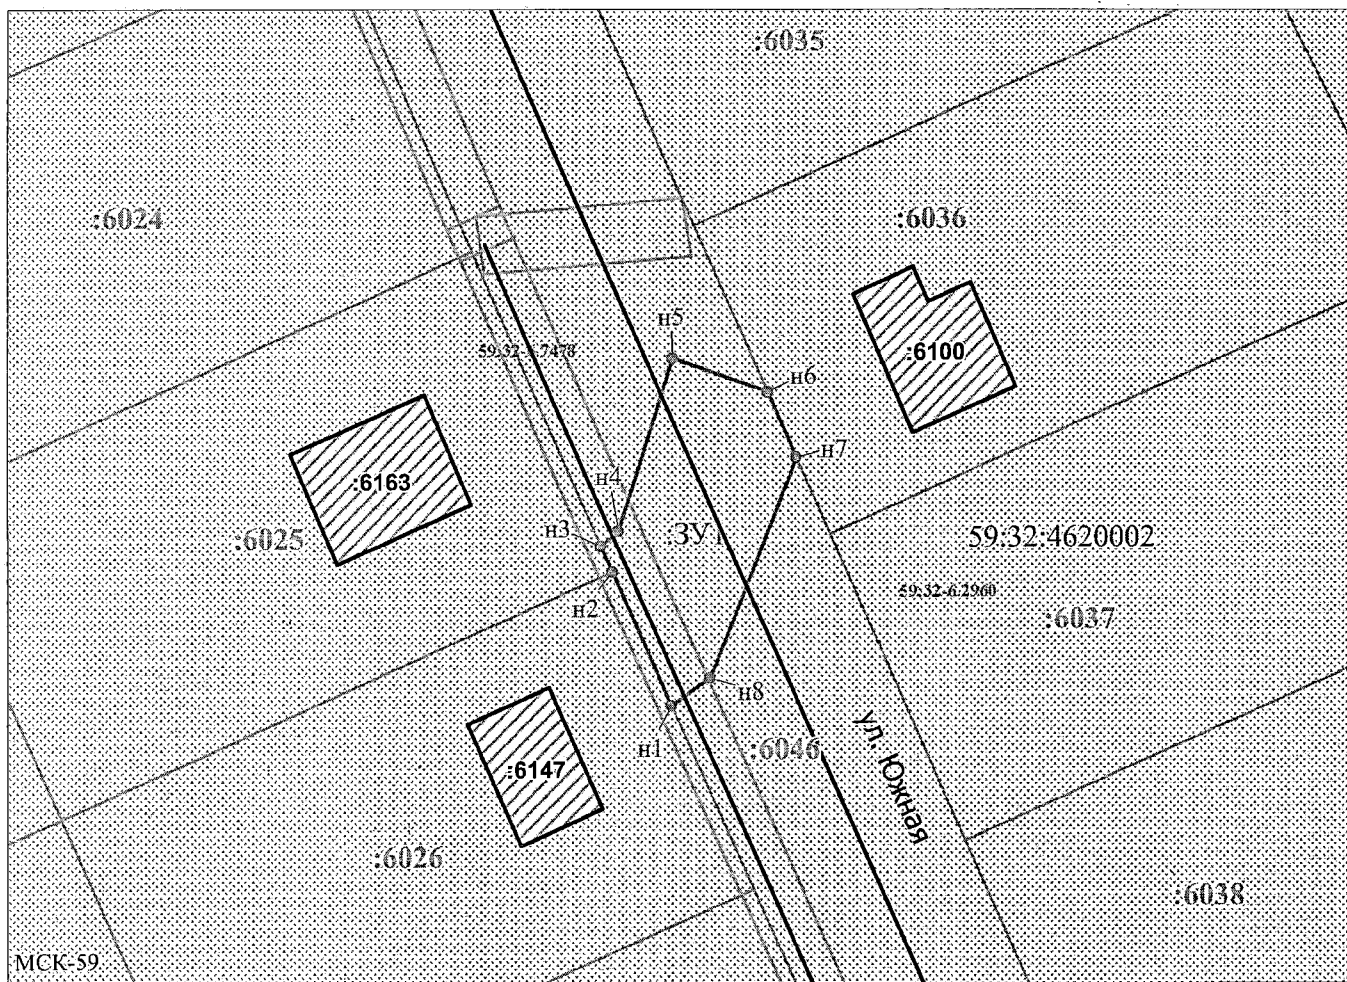

Масштаб 1:500

Заявитель:

/ Егошина И.В.

МП

(подпись, расшифровка подписи)

(для юридических лиц

и индивидуальных предпринимателей)