



**КОМИТЕТ ИМУЩЕСТВЕННЫХ ОТНОШЕНИЙ
АДМИНИСТРАЦИИ ПЕРМСКОГО МУНИЦИПАЛЬНОГО ОКРУГА**

РЕШЕНИЕ
о размещении объектов № 300

Пермский край
Пермский муниципальный округ

12.02.2026

Комитет имущественных отношений администрации Пермского муниципального округа разрешает Акционерному обществу «Газпром газораспределение Пермь» (ИНН 5902183841, ОГРН 2125902017723, почтовый адрес: 614000, г. Пермь, ул. Петропавловская, 43)

размещение объекта «Газопровод давлением до 1,2 Мпа, для размещения которого не требуется разрешения на строительство»

на землях муниципальной собственности

на срок: 1 год

Местоположение: Пермский край, Пермский муниципальный округ, д. Косотуриха, ул. Ясная, к дому 53.

Приложение: схема предполагаемых к использованию земель или части земельного участка.

Особые условия использования:

1. При размещении объекта учесть параметры ширины проезда улично-дорожной сети, во избежание сужения полосы отвода дороги.
2. При условии получения разрешения на производство земляных работ.

Заместитель председателя комитета


(подпись, печать)



М.В. Королева

Схема предполагаемых к использованию земель или части земельного участка

Объект: Газопровод давлением до 1,2 Мпа, для размещения которого не требуется разрешения на строительство

Местоположение: расположенных по адресу: Пермский край,
Пермский м.о., д. Косотуриха,
ул. Ясная, к дому 53

Площадь земель или части земельного участка, кв.м.: 1352

Категория земель: земли населенных пунктов

Вид разрешенного использования: -

Описание границ смежных землепользователей:

От точки н1 до точки н2 - земельный участок
с кадастровым номером 59:32:4070004:4220

От точки н2 до точки н6 - земельный участок

с кадастровым номером 59:32:4070004:4251

От точки №6 до точки №9 - земельный участок
с кадастровым номером: 50:22:1070004:1250

От точки и9 до точки и1 - земельный участок

с кадастровым номером 59:32:4070004:4251

Условные обозначения:

- предполагаемый участок земель,
на которых планируется размещение объекта

- границы и номер земельного участка,
сведения о которых внесены в ЕГРН

- границы и номер объекта капитального строительства, сведения о которых внесены в ЕГРН

- Граница кадастрового квартала

- зоны с особыми условиями использования территории;

обозначение запрашиваемого земельного участка


- характерная точка границ земель или части земельного участка

- номер кадастрового квартала

59:32:4070004 - номер кадастрового квартала

Каталог координат, м

№ точки границы	X	Y
n1	503503.20	2211480.97
n2	503515.47	2211491.30
n3	503510.53	2211497.62
n4	503446.94	2211444.39
n5	503398.48	2211403.96
n6	503384.68	2211392.33
n7	503379.55	2211388.01
n8	503384.50	2211381.49
n9	503389.29	2211385.70
n10	503454.71	2211440.66
n11	503483.31	2211464.69
n12	503503.01	2211481.34
n1	503503.20	2211480.97

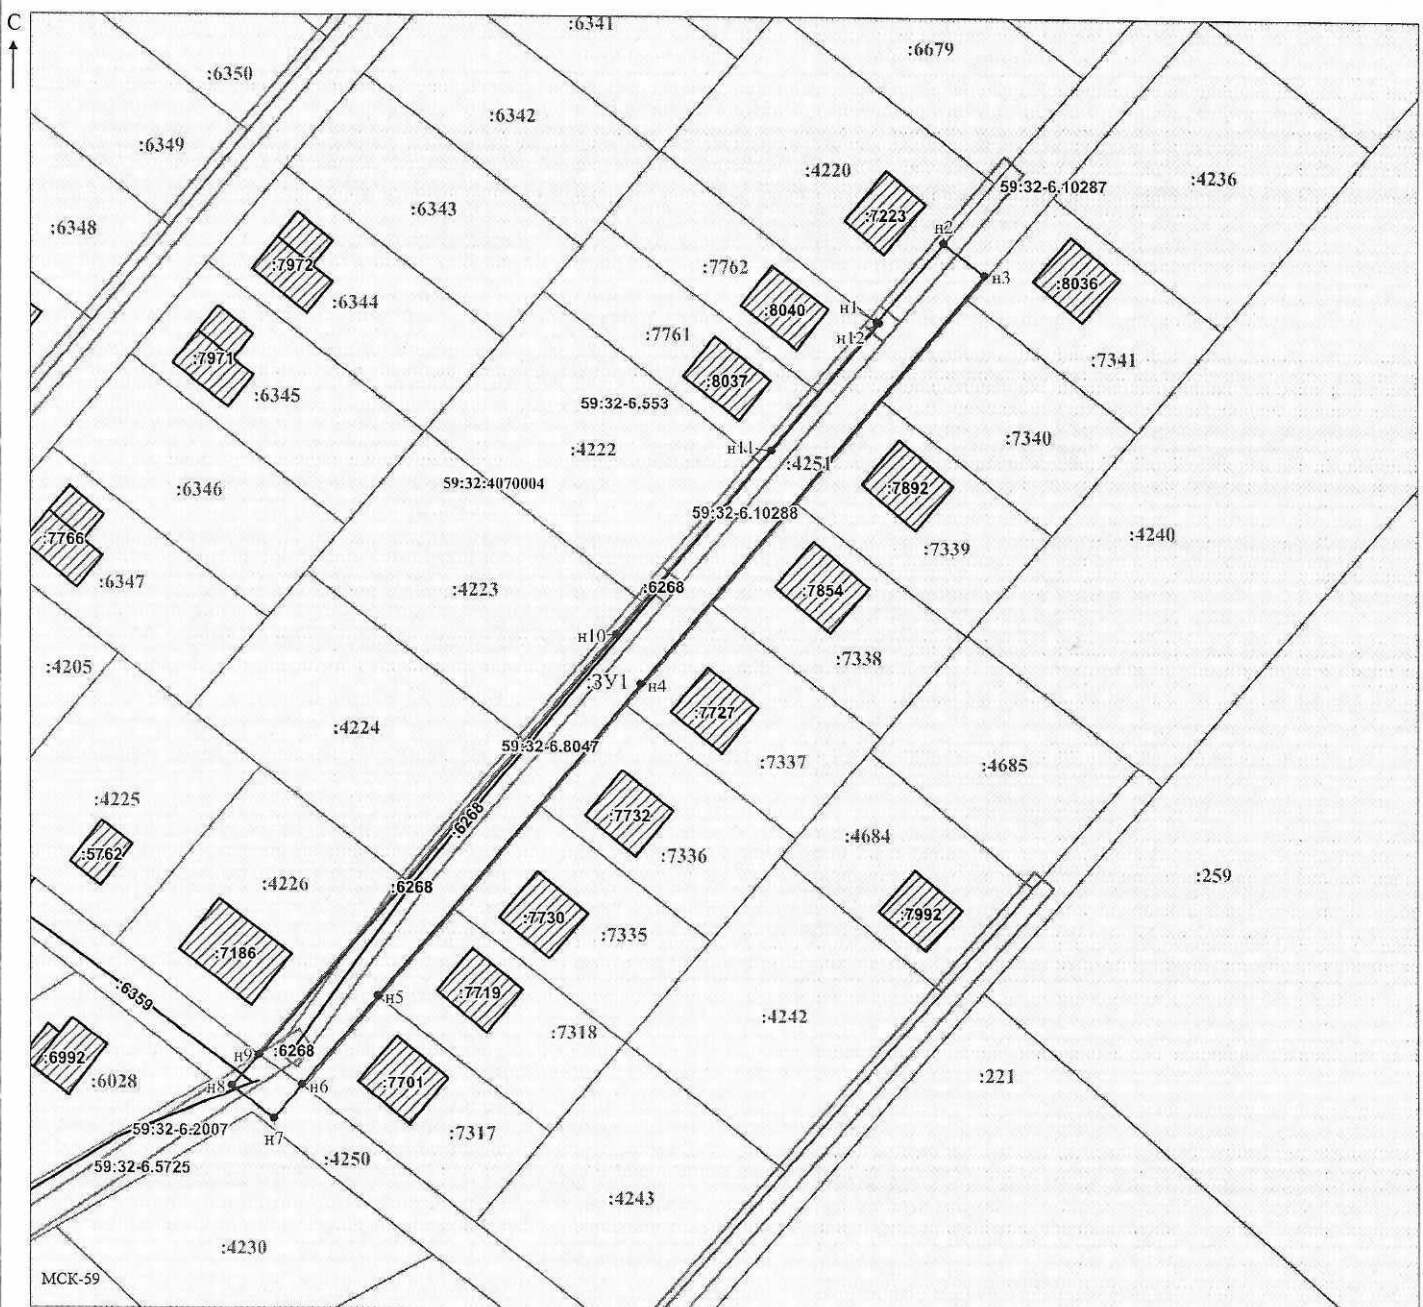

Масштаб 1:800

Заявитель: _____ /Горбунова А.П.
МГ _____ (подпись, расшифровка подписи)

(для юридических лиц
и индивидуальных предпринимателей)