



**КОМИТЕТ ИМУЩЕСТВЕННЫХ ОТНОШЕНИЙ
АДМИНИСТРАЦИИ ПЕРМСКОГО МУНИЦИПАЛЬНОГО ОКРУГА**

РЕШЕНИЕ

о размещении объектов № 3004

Пермский край
Пермский муниципальный округ

30.12.2025

Комитет имущественных отношений администрации Пермского муниципального округа разрешает Публичному акционерному обществу «Россети Урал» (ИНН 6671163413, ОГРН 1056604000970, почтовый адрес: 620026, г. Екатеринбург, ул. Мамина Сибиряка, д. 140)

размещение объекта «Строительство ВЛ 0,4 кВ с установкой ПУ для электроснабжения села Платошино (4500104505)»

на землях государственная собственность на которые не разграничена

на срок бессрочно

Местоположение: Пермский край, Пермский муниципальный округ, село Платошино.

Приложение: схема предполагаемых к использованию земель или части земельного участка.

Особые условия использования:

1. При установке опор электросетевого хозяйства учесть параметры ширины проезда улично-дорожной сети, во избежание сужения полосы отвода дороги. Установить опоры на расстоянии не более 2 метров от границ земельного участка.

2. При условии получения разрешения на производство земляных работ.

Заместитель председателя комитета


(подпись, печать)

М.В. Королева



МП, подпись

(по доверенности
№ПЭ/43-2025 от 23.01.2025)

предполагаемых к использованию земель или части земельного участка

Местоположение: Российская Федерация, край Пермский, муниципальный округ Пермский, село Платошино

Категория земель: земли населенных пунктов

Вид разрешенного использования (при наличии): -


Обозначение характерных точек границ	Координаты, м	
	X	Y
1	2	3
1	476565.01	2250434.70
2	476565.47	2250436.07
3	476574.90	2250464.01
4	476582.88	2250487.66
5	476583.47	2250489.40
6	476582.68	2250489.66
7	476580.78	2250490.30
8	476572.34	2250465.27
9	476562.38	2250435.58
10	476564.28	2250434.94
1	476565.01	2250434.70

Система координат: МСК-59 (зона2)

От т5 до т1 – земли, свободные от прав третьих лиц
От т1 до т2 – земельный участок 59:32:5160006:2378
От т2 до т3 – земельный участок 59:32:5160006:2370
От т3 до т4 – земельный участок 59:32:5160006:2379
От т4 до т5 – земельный участок 59:32:5160006:2365

Граница существующих земельных участков, учтенных в ЕГРН

Граница существующих объектов капитального строительства, учтенных в ЕГРН

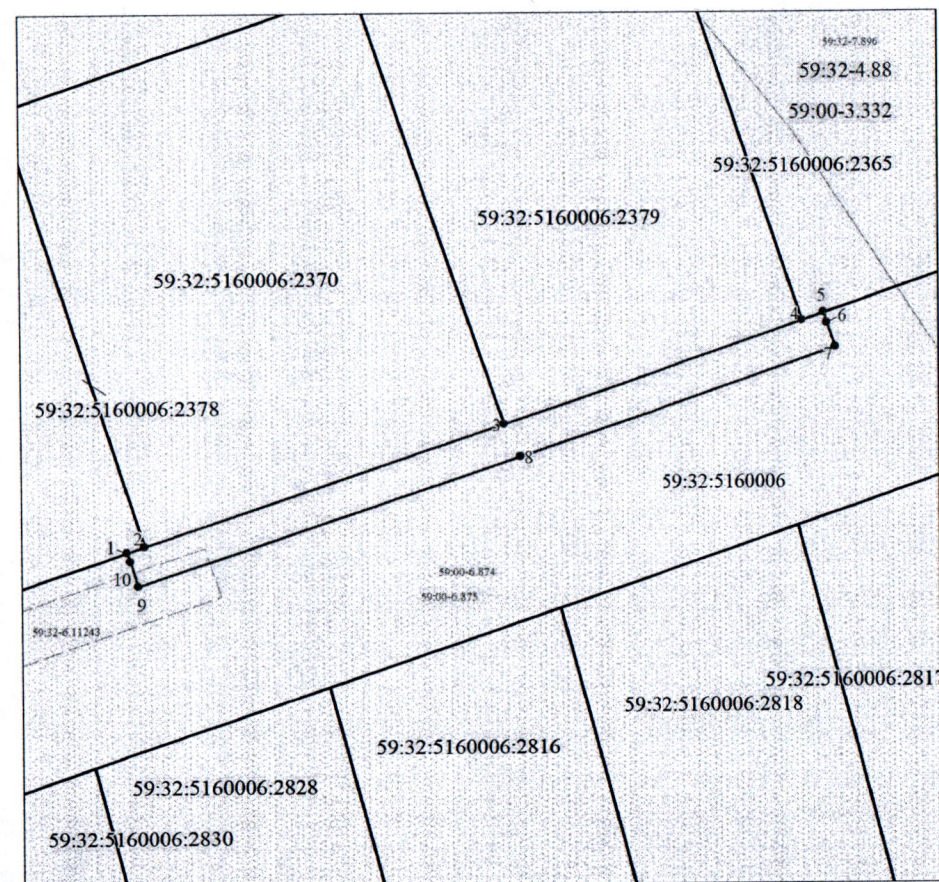

Масштаб 1:400

59:15:1030101
59:15:1030101:4
59:15-4.25

Номер кадастрового квартала

Надписи кадастрового номера земельного участка

Обозначение муниципального образования, населенного пункта