

**КОМИТЕТ ИМУЩЕСТВЕННЫХ ОТНОШЕНИЙ
АДМИНИСТРАЦИИ ПЕРМСКОГО МУНИЦИПАЛЬНОГО ОКРУГА**

РЕШЕНИЕ

о размещении объектов № 3006

Пермский край
Пермский муниципальный округ

30.12.2025

Комитет имущественных отношений администрации Пермского муниципального округа разрешает Акционерному обществу «Газпром газораспределение Пермь» (ИНН 5902183841, ОГРН 2125902017723, почтовый адрес: 614000, г. Пермь, ул. Петропавловская, 43)

размещение объекта «Газопровод давлением до 1,2 Мпа, для размещения которого не требуется разрешения на строительство»

на землях муниципальной собственности

на срок: 1 год

Местоположение: Пермский край, Пермский муниципальный округ, д. Канабеково, квартал Лесной, ул. Новоселов, д. 19.

Приложение: схема предполагаемых к использованию земель или части земельного участка.

Особые условия использования:

1. При размещении объекта учесть параметры ширины проезда улично-дорожной сети, во избежание сужения полосы отвода дороги.

2. При условии получения разрешения на производство земляных работ.

Заместитель председателя комитета


(подпись, печать)



М.В. Королева

Схема предполагаемых к использованию земель или части земельного участка

Объект: Газопровод давлением до 1,2 Мпа, для размещения которого не требуется разрешения на строительство

Местоположение: расположенных по адресу: Пермский край, м.о. Пермский,
д. Канабеково, квартал Лесной, ул. Новоселов, д. 19

Площадь земель или части земельного участка, кв.м.: 52

Категория земель: земли населенных пунктов

Вид разрешенного использования: Земельные участки (территории)
общего пользования – код 12.0

Каталог координат, м

№ точки границы	X	Y
н1	510313.92	2255019.03
н2	510310.92	2255029.61
н3	510306.40	2255028.33
н4	510309.40	2255017.75
н1	510313.92	2255019.03

Описание границ смежных землепользователей:


От точки н1 до точки н2 - земельный участок с
кадастровым номером 59:32:3660004:966

От точки н2 до точки н1 - земельный участок с
кадастровым номером 59:32:3660004:1173


Условные обозначения:




- предполагаемый участок земель,
на которых планируется размещение объекта

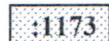

- границы и номер земельного участка,
сведения о которых внесены в ЕГРН

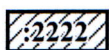

- границы и номер объекта капитального
строительства, сведения о которых внесены в ЕГРН

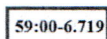

- зоны с особыми условиями использования
территории, сведения о которых внесены в ЕГРН


:3У1

- обозначение запрашиваемого земельного участка

• н1

- характерная точка границ земель или части
земельного участка

59:32:3660004 - номер кадастрового квартала

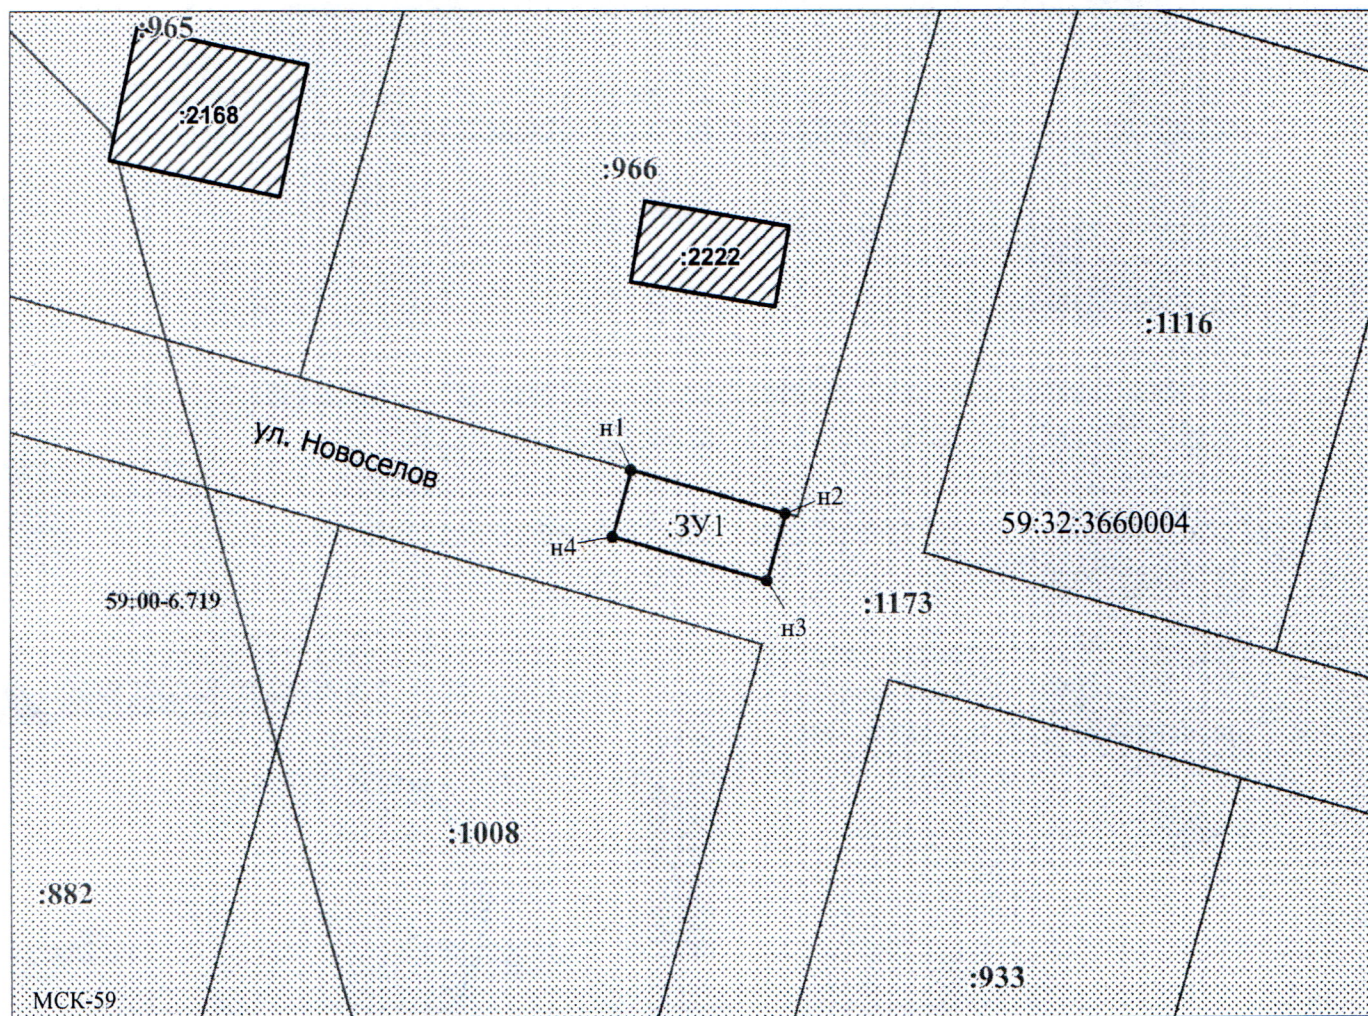

Масштаб 1:500

Заявитель:

/ Егошина И.В.

МП

(подпись, расшифровка подписи)

(для юридических лиц
и индивидуальных предпринимателей)