

Заявитель


МП, подпись

А.М. Казанцева


(по доверенности
№ПЭ/43-2025 от 23.01.2025)**СХЕМА****предполагаемых к использованию земель или части земельного участка**Объект: Строительство ВЛ 0,4 кВ с установкой ПУ для электроснабжения поселка Горный (4500104389)Местоположение: Российская Федерация, Пермский край, Пермский м.р-н, Двуреченское с.п., п. Горный (Мостовское с/п)Площадь земель или части земельного участка: 117 кв.м.Категория земель: земли населенных пунктовВид разрешенного использования (при наличии): -

Обозначение характерных точек границ	Координаты, м	
	X	Y
1	2	3
1	497913.28	2254286.60
2	497917.31	2254286.71
3	497920.02	2254315.55
4	497918.03	2254315.74
5	497916.04	2254315.93
1	497913.28	2254286.60
Система координат: МСК-59 (зона2)		


Описание границ смежных землепользователей:

От т2 до т1 – земли, свободные от прав третьих лиц

От т1 до т2 – земельный участок 59:32:1130001:662

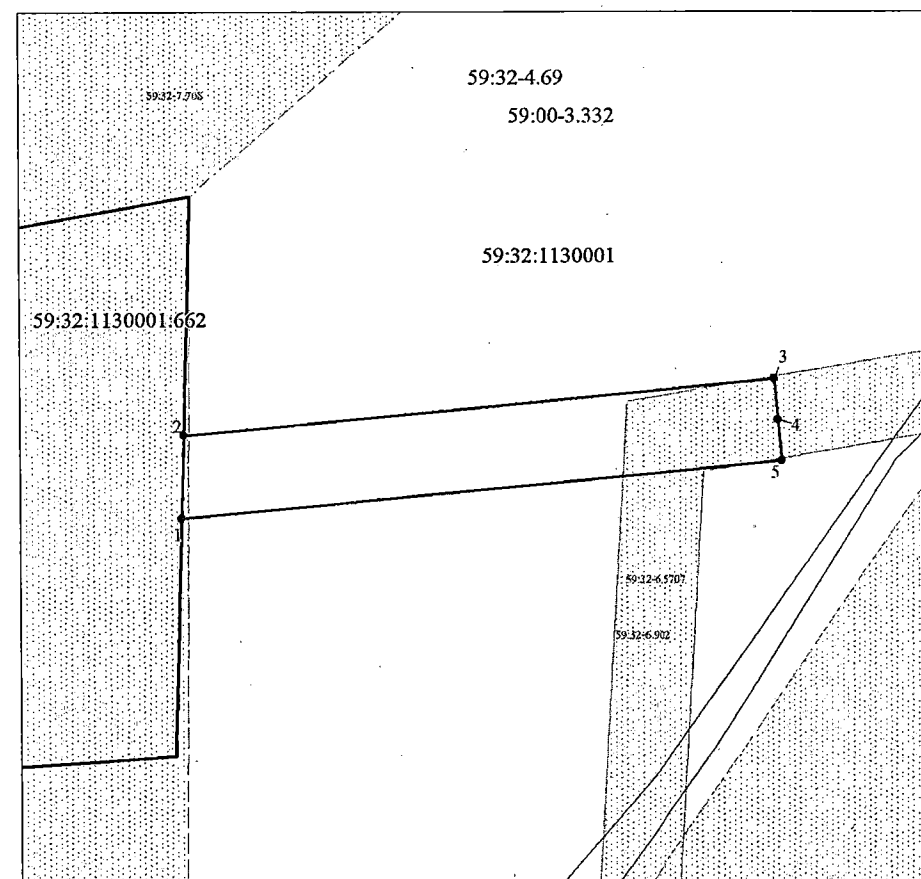

Масштаб 1:250

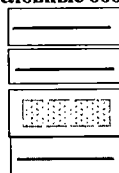
Условные обозначения:

Граница испрашиваемого земельного участка (части земельного участка)

Граница существующих земельных участков, учтенных в ЕГРН

Граница охранной зоны

Граница существующих объектов капитального строительства, учтенных в ЕГРН

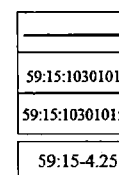

Границы кадастрового квартала

Номер кадастрового квартала

Надписи кадастрового номера земельного участка

Обозначение муниципального образования, населенного пункта