



**КОМИТЕТ ИМУЩЕСТВЕННЫХ ОТНОШЕНИЙ
АДМИНИСТРАЦИИ ПЕРМСКОГО МУНИЦИПАЛЬНОГО ОКРУГА**

РЕШЕНИЕ
о размещении объектов № 3015

Пермский край
Пермский муниципальный округ

30.12.2025

Комитет имущественных отношений администрации Пермского муниципального округа разрешает Акционерному обществу «Газпром газораспределение Пермь» (ИНН 5902183841, ОГРН 2125902017723, почтовый адрес: 614000, г. Пермь, ул. Петропавловская, 43)

размещение объекта «Газопровод давлением до 1,2 Мпа, для размещения которого не требуется разрешения на строительство»

на землях государственная собственность на которые не разграничена

на срок: 1 год

Местоположение: Пермский край, Пермский муниципальный округ, с. Кояново, тракт Мулянский, дом 10а.

Приложение: схема предполагаемых к использованию земель или части земельного участка.

Особые условия использования:

1. При размещении объекта учесть параметры ширины проезда улично-дорожной сети, во избежание сужения полосы отвода дороги.
2. При условии получения разрешения на производство земляных работ.

Заместитель председателя комитета


(подпись, печать)  **М.В. Королева**

Схема предполагаемых к использованию земель или части земельного участка

Объект: Газопровод давлением до 1,2 Мпа, для размещения которого не требуется разрешения на строительство

Местоположение: расположенных по адресу: Пермский край, м.о. Пермский,
с. Кояново, тракт Мулянский, дом 10а

Площадь земель или части земельного участка, кв.м.: 1581

Категория земель: земли населенных пунктов, земли сельскохозяйственного назначения

Вид разрешенного использования: -

Описание границ смежных землепользователей:

От точки н1 до точки н2 - земельный участок с кадастровым номером 59:32:0660001:3245

От точки н2 до точки н6 - земли общего пользования

От точки н6 до точки н8 - земельный участок с кадастровым номером 59:32:0000000:7927


От точки н8 до точки н1 - земли общего пользования

Каталог координат, м

№ точки границы	X	Y
н1	494394.64	2236517.14
н2	494401.23	2236522.53
н3	494393.38	2236533.85
н4	494369.68	2236519.03
н5	494301.63	2236462.55
н6	494285.01	2236449.69
н7	494265.65	2236433.36
н8	494262.16	2236431.99
н9	494239.44	2236414.40
н10	494304.91	2236351.78
н11	494308.80	2236355.62
н12	494247.95	2236413.85
н13	494304.69	2236458.12
н14	494373.30	2236515.05
н15	494388.89	2236524.74
н1	494394.64	2236517.14

Условные обозначения:

-  - предполагаемый участок земель, на которых планируется размещение объекта
-  :3245 - границы и номер земельного участка, сведения о которых внесены в ЕГРН
-  :3467 - границы и номер объекта капитального строительства, сведения о которых внесены в ЕГРН
-  - граница кадастрового квартала
-  59:32-6.390 - зоны с особыми условиями использования территории, сведения о которых внесены в ЕГРН
-  :3У1 - обозначение запрашиваемого земельного участка
-  н1 - характеристическая точка границ земель или части земельного участка
- 59:32:0660001 - номер кадастрового квартала

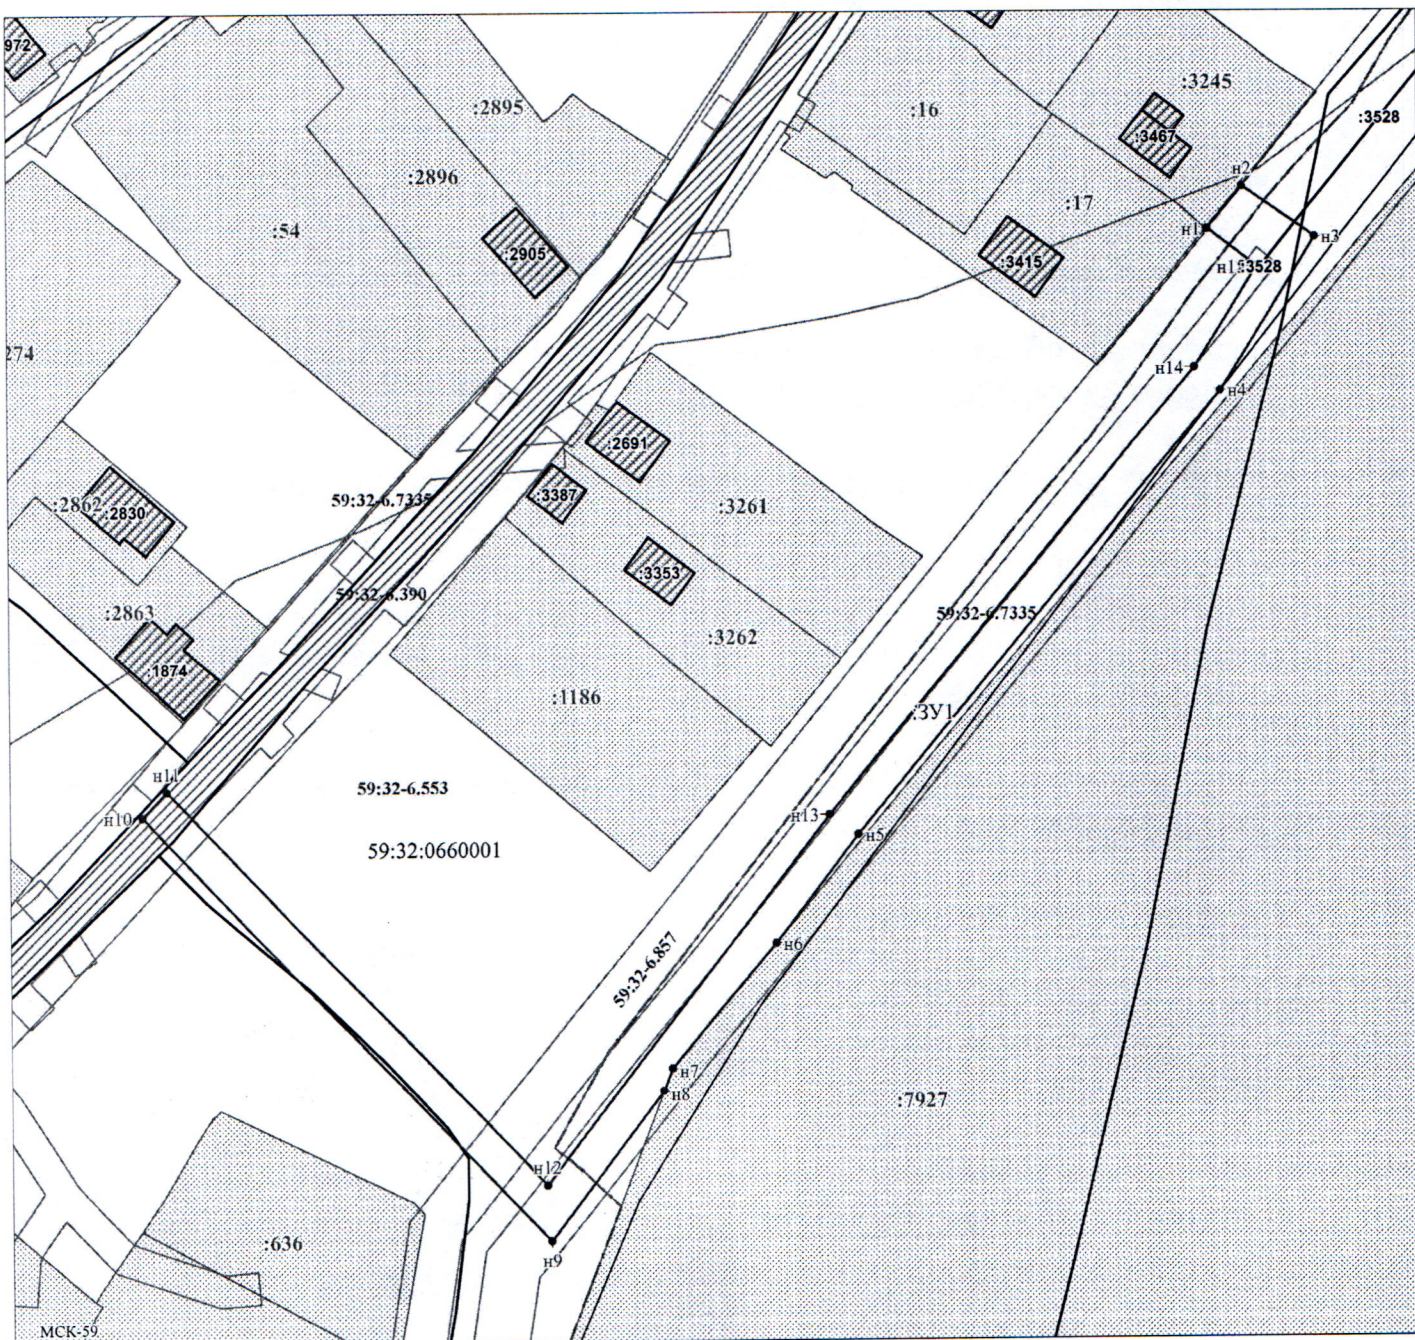

Масштаб 1:800

Заявитель:  / Егорова И.В.
МП (подпись, расшифровка подписи)
(для юридических лиц
и индивидуальных предпринимателей)