

**КОМИТЕТ ИМУЩЕСТВЕННЫХ ОТНОШЕНИЙ
АДМИНИСТРАЦИИ ПЕРМСКОГО МУНИЦИПАЛЬНОГО ОКРУГА**

РЕШЕНИЕ

о размещении объектов № 3016

Пермский край
Пермский муниципальный округ

30.12.2025

Комитет имущественных отношений администрации Пермского муниципального округа разрешает Акционерному обществу «Газпром газораспределение Пермь» (ИНН 5902183841, ОГРН 2125902017723, почтовый адрес: 614000, г. Пермь, ул. Петропавловская, 43)

размещение объекта «Газопровод давлением до 1,2 Мпа, для размещения которого не требуется разрешения на строительство»

на землях муниципальной собственности и государственная собственность на которые не разграничена

на срок: 1 год

Местоположение: Пермский край, Пермский муниципальный округ, с. Платошино, ул. Владимирова, дом 19.

Приложение: схема предполагаемых к использованию земель или части земельного участка.

Особые условия использования:

1. При размещении объекта учесть параметры ширины проезда улично-дорожной сети, во избежание сужения полосы отвода дороги.
2. При условии получения разрешения на производство земляных работ.

Заместитель председателя комитета



М.В. Королева

(подпись, печать)

Схема предполагаемых к использованию земель или части земельного участка

Объект: Газопровод давлением до 1,2 Мпа, для размещения которого не требуется разрешения на строительство

Местоположение: расположенных по адресу: Пермский край, м.о. Пермский, с. Платошино, ул. Владимира, дом 19

Площадь земель или части земельного участка, кв.м.: 1418

Категория земель: земли населенных пунктов

Вид разрешенного использования: -

Описание границ смежных землепользователей:

От точки н1 до точки н2 - земельный участок с кадастровым номером 59:32:1570001:1352

От точки н2 до точки н3 - земли общего пользования

От точки н3 до точки н4 - земельный участок с кадастровым номером 59:32:1570001:3269

От точки н4 до точки н6 - земельный участок с кадастровым номером 59:32:1570001:3262

От точки н6 до точки н9 - земельный участок с кадастровым номером 59:32:1570001:3266

От точки н9 до точки н12 - земельный участок с кадастровым номером 59:32:0000000:14585

От точки н12 до точки н13 - земельный участок с кадастровым номером 59:32:1570001:3279

От точки н13 до точки н15 - земельный участок с кадастровым номером 59:32:1570001:3266

От точки н15 до точки н18 - земельный участок с кадастровым номером 59:32:1570001:3262

От точки н18 до точки н20 - земли общего пользования

От точки н20 до точки н1 - земельный участок с кадастровым номером 59:32:1570001:3269

Условные обозначения:



- предполагаемый участок земель, на которых планируется размещение объекта



- границы и номер земельного участка, сведения о которых внесены в ЕГРН



- границы и номер объекта капитального строительства, сведения о которых внесены в ЕГРН

- граница кадастрового квартала



- зоны с особыми условиями использования территории, сведения о которых внесены в ЕГРН



- обозначение запрашиваемого земельного участка




- характеристика точек границ земель или части земельного участка

59:32:1570001 - номер кадастрового квартала

Каталог координат, м

№ точки границы	X	Y
н1	475624.71	2248853.34
н2	475633.06	2248854.94
н3	475646.72	2248859.38
н4	475647.40	2248867.58
н5	475648.42	2248880.02
н6	475678.09	2248890.35
н7	475715.56	2248903.40
н8	475713.57	2248908.63
н9	475738.07	2248918.00
н10	475740.40	2248918.85
н11	475737.17	2248927.27
н12	475734.76	2248926.36
н13	475700.98	2248914.23
н14	475702.68	2248909.54
н15	475674.93	2248899.86
н16	475639.08	2248887.35
н17	475637.26	2248866.74
н18	475631.66	2248864.82
н19	475631.99	2248863.63
н20	475627.78	2248862.55
н1	475624.71	2248853.34
н21	475639.29	2248864.68
н22	475639.30	2248863.68
н23	475640.30	2248863.69
н24	475640.29	2248864.69
н21	475639.29	2248864.68

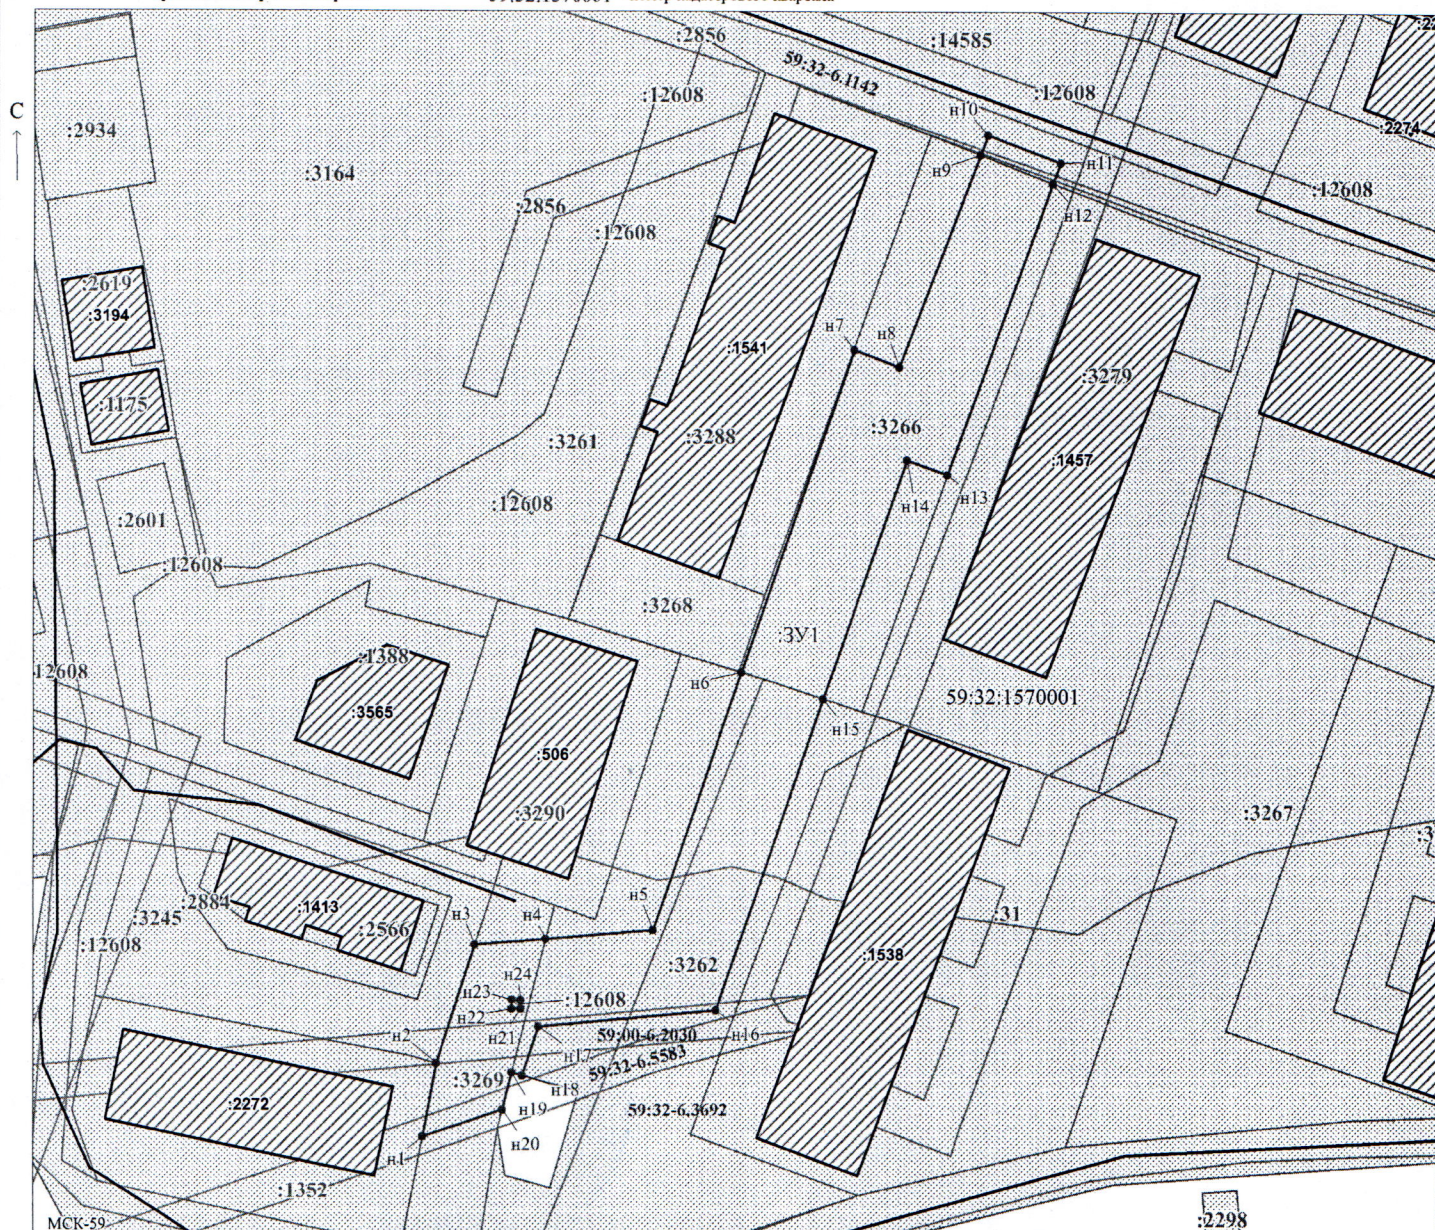

Масштаб 1:500

Заявитель: / Егошина И.В.

МП

(подпись, расшифровка подписи)

(для юридических лиц и индивидуальных предпринимателей)