



**КОМИТЕТ ИМУЩЕСТВЕННЫХ ОТНОШЕНИЙ
АДМИНИСТРАЦИИ ПЕРМСКОГО МУНИЦИПАЛЬНОГО ОКРУГА**

РЕШЕНИЕ
о размещении объектов № 3019

Пермский край
Пермский муниципальный округ

30.12.2025

Комитет имущественных отношений администрации Пермского муниципального округа разрешает Акционерному обществу «Газпром газораспределение Пермь» (ИНН 5902183841, ОГРН 2125902017723, почтовый адрес: 614000, г. Пермь, ул. Петропавловская, 43)

размещение объекта «Газопровод давлением до 1,2 Мпа, для размещения которого не требуется разрешения на строительство»

на землях государственная собственность на которые не разграничена

на срок: 1 год

Местоположение: Пермский край, Пермский муниципальный округ, п. Лесоучасток 831, ул Центральная, з/у 4а.

Приложение: схема предполагаемых к использованию земель или части земельного участка.

Особые условия использования:

1. При размещении объекта учесть параметры ширины проезда улично-дорожной сети, во избежание сужения полосы отвода дороги.

2. При условии получения разрешения на производство земляных работ.

Заместитель председателя комитета


(подпись, печать)

М.В. Королева



Схема предполагаемых к использованию земель или части земельного участка

Объект: Газопровод давлением до 1,2 Мпа, для размещения которого не требуется разрешения на строительство

Местоположение: Российская Федерация, Пермский край, м.о. Пермский,
п Лесоучасток 831, ул Центральная, з/у 4а

Каталог координат, м

Площадь земель или части земельного участка, кв.м.: 145

Категория земель: Земли населённых пунктов

Вид разрешенного использования:

Описание границ смежных землепользователей:

От точки н1 до точки н3 - земельный участок

с кадастровым номером 59:32:1850001:187

От точки н3 до точки н7 - земельный участок

с кадастровым номером 59:32:1850001:856

От точки н7 до точки н9 - земельный участок

с кадастровым номером 59:32:1850001:826

От точки н9 до точки н10 - земельный участок


с кадастровым номером 59:32:1850001:716

От точки н10 до точки н1 - земельный участок

с кадастровым номером 59:32:1850001:715

№ точки границы	X	Y
н1	509989.47	2252095.48
н2	509991.89	2252096.91
н3	510004.38	2252104.15
н4	510003.18	2252105.40
н5	509999.53	2252109.23
н6	509998.12	2252108.22
н7	509994.90	2252105.54
н8	509992.67	2252103.71
н9	509987.27	2252108.66
н10	509982.18	2252105.72
н1	509989.47	2252095.48


Условные обозначения:

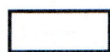

- предполагаемый участок земель,
на которых планируется размещение объекта



- границы и номер земельного участка,
сведения о которых внесены в ЕГРН

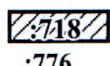

- границы и номер объекта капитального
строительства, сведения о которых внесены в ЕГРН



- граница кадастрового квартала

59:32-6.1015

- зоны с особыми условиями использования
территории, сведения о которых внесены в ЕГРН


:3У1

- обозначение запрашиваемого земельного участка

• н1

- характерная точка границ земель или части
земельного участка

59:32:1850001 - номер кадастрового квартала

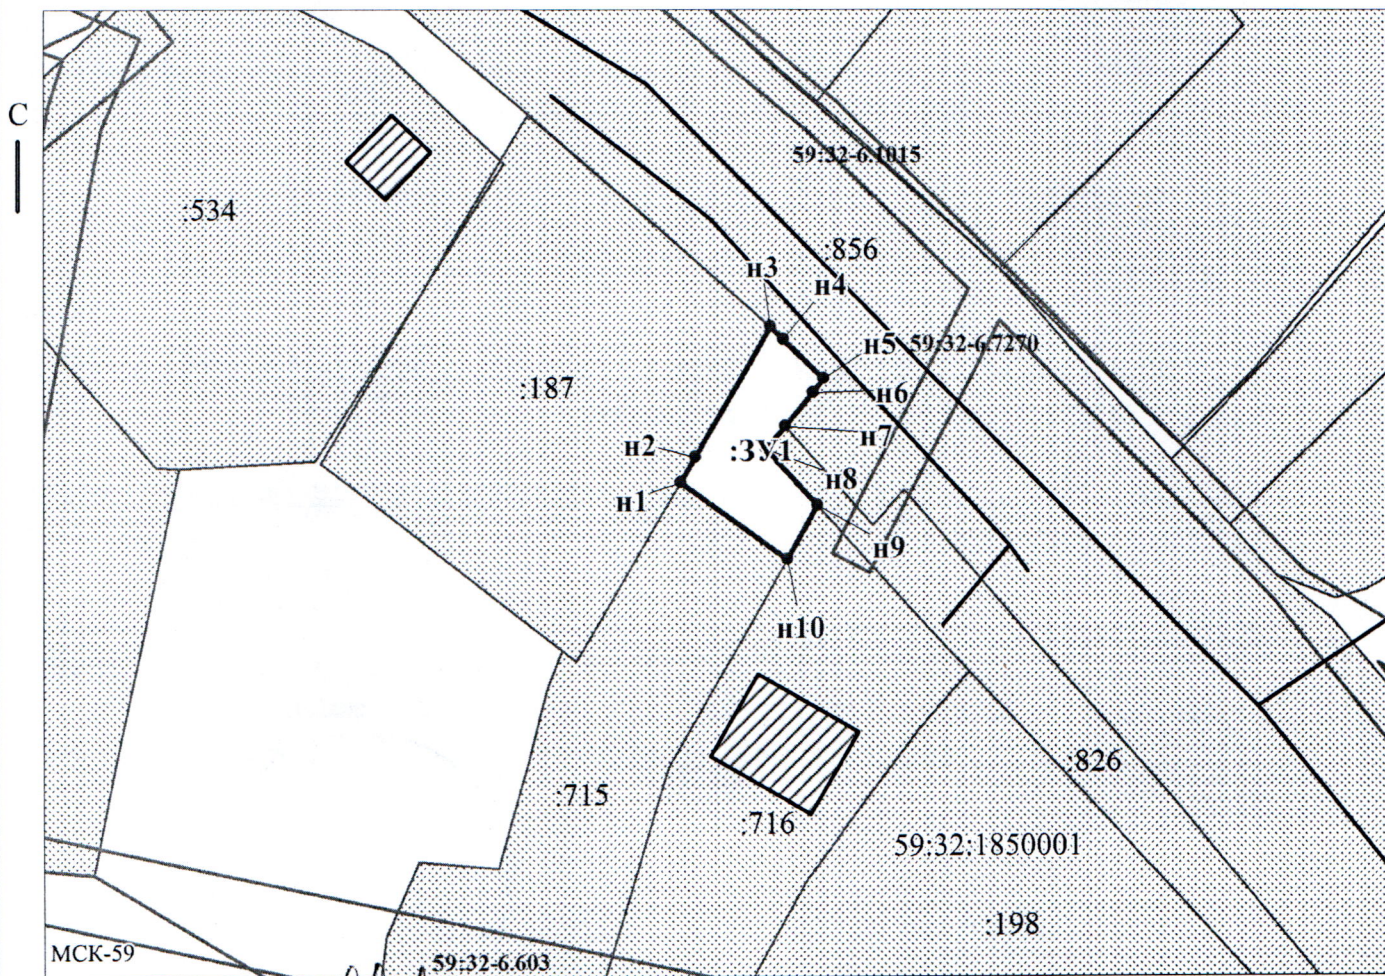

Масштаб 1:700

Заявитель:

/ Пикулева Д.А.

МП

(подпись, расшифровка подписи)

(для юридических лиц
и индивидуальных предпринимателей)