



**КОМИТЕТ ИМУЩЕСТВЕННЫХ ОТНОШЕНИЙ
АДМИНИСТРАЦИИ ПЕРМСКОГО МУНИЦИПАЛЬНОГО ОКРУГА**

РЕШЕНИЕ

о размещении объектов № 3024

Пермский край
Пермский муниципальный округ

30.12.2025

Комитет имущественных отношений администрации Пермского муниципального округа разрешает Акционерному обществу «Газпром газораспределение Пермь» (ИНН 5902183841, ОГРН 2125902017723, почтовый адрес: 614000, г. Пермь, ул. Петропавловская, 43)

размещение объекта «Газопровод давлением до 1,2 Мпа, для размещения которого не требуется разрешения на строительство»

на землях муниципальной собственности и государственная собственность на которые не разграничена

на срок: 1 год

Местоположение: Пермский край, Пермский муниципальный округ, д. Кондратово, ул. Полевая, к дому 7.

Приложение: схема предполагаемых к использованию земель или части земельного участка.

Особые условия использования:

1. При размещении объекта учесть параметры ширины проезда улично-дорожной сети, во избежание сужения полосы отвода дороги.
2. При условии получения разрешения на производство земляных работ.

Заместитель председателя комитета


(подпись, печать)

М.В. Королева



Схема предполагаемых к использованию земель или части земельного участка

Объект: Газопровод давлением до 1,2 Мпа, для размещения которого не требуется разрешения на строительство

Местоположение: расположенных по адресу: Пермский край, Пермский м.о.,
д. Кондратово, ул. Полевая, к дому 7

Каталог координат, м

Площадь земель или части земельного участка, кв.м.: 140

Категория земель: земли населенных пунктов

Вид разрешенного использования: -

Описание границ смежных землепользователей:

От точки н1 до точки н2 - земельный участок

с кадастровым номером 59:32:0000000:452

От точки н2 до точки н4 - земли общего пользования

От точки н4 до точки н7 - земельный участок

с кадастровым номером 59:32:3410017:186

От точки н7 до точки н8 - земли общего пользования


От точки н8 до точки н11 - земельный участок

с кадастровым номером 59:32:0000000:16332


От точки н11 до точки н1 - земли общего пользования

№ точки границы	X	Y
н1	515366.51	2223989.52
н2	515369.97	2223987.40
н3	515370.48	2223988.56
н4	515372.05	2223987.51
н5	515372.29	2223987.87
н6	515388.25	2223977.46
н7	515389.73	2223975.70
н8	515393.84	2223972.96
н9	515395.35	2223971.95
н10	515397.57	2223975.27
н11	515396.33	2223976.10
н12	515367.39	2223995.43
н13	515365.17	2223992.11
н14	515367.09	2223990.83
н1	515366.51	2223989.52


Условные обозначения:

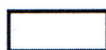

- предполагаемый участок земель,
на которых планируется размещение объекта

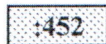

- границы и номер земельного участка,
сведения о которых внесены в ЕГРН

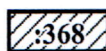

- границы и номер объекта капитального
строительства, сведения о которых внесены в ЕГРН

59:32-6.553

- зоны с особыми условиями использования
территории, сведения о которых внесены в ЕГРН

:3У1

- обозначение запрашиваемого земельного участка


• н1

- характерная точка границ земель или части
земельного участка

- граница кадастрового квартала

59:32:3410017 - номер кадастрового квартала

С

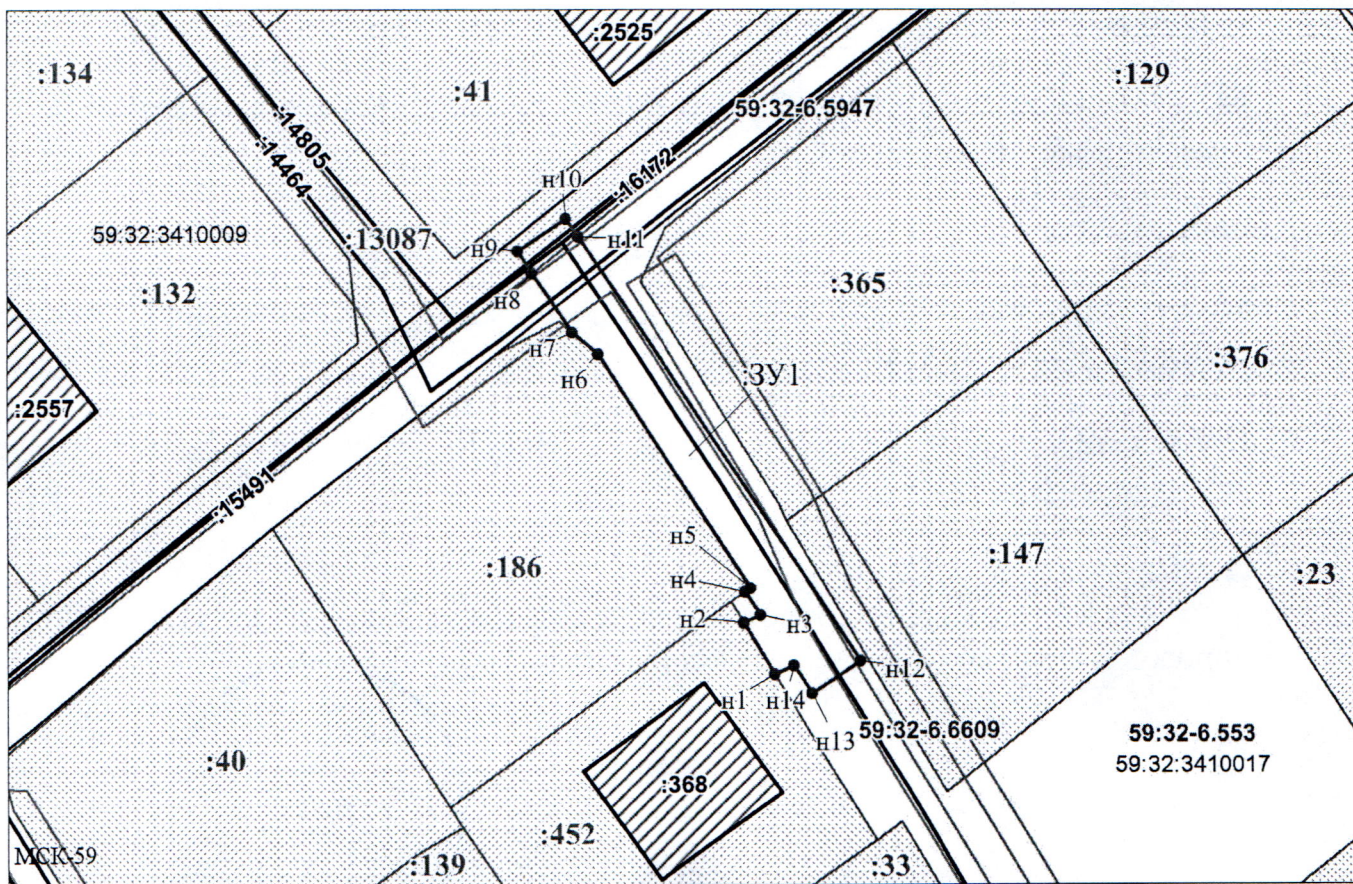

Масштаб 1:500

Заявитель:

/ Офишкина И.В.

МП

(подпись, расшифровка подписи)

(для юридических лиц

и индивидуальных предпринимателей)