



**КОМИТЕТ ИМУЩЕСТВЕННЫХ ОТНОШЕНИЙ
АДМИНИСТРАЦИИ ПЕРМСКОГО МУНИЦИПАЛЬНОГО ОКРУГА**

РЕШЕНИЕ

о размещении объектов № 3029

Пермский край
Пермский муниципальный округ

30.12.2025

Комитет имущественных отношений администрации Пермского муниципального округа разрешает Акционерному обществу «Газпром газораспределение Пермь» (ИНН 5902183841, ОГРН 2125902017723, почтовый адрес: 614000, г. Пермь, ул. Петропавловская, 43)

размещение объекта «Газопровод давлением до 1,2 Мпа, для размещения которого не требуется разрешения на строительство»

на землях государственная собственность на которые не разграничена

на срок: 1 год

Местоположение: Пермский край, Пермский муниципальный округ, с. Усть-Качка, ул. Лебединая, к дому 16.

Приложение: схема предполагаемых к использованию земель или части земельного участка.

Особые условия использования:

1. При размещении объекта учесть параметры ширины проезда улично-дорожной сети, во избежание сужения полосы отвода дороги.

2. При условии получения разрешения на производство земляных работ.

Заместитель председателя комитета


(подпись, печать)

М.В. Королева



Схема предполагаемых к использованию земель или части земельного участка

Объект: Газопровод давлением до 1,2 Мпа, для размещения которого не требуется разрешения на строительство

Местоположение: расположенных по адресу: Пермский край, Пермский м.о.,
с. Усть-Качка, ул. Лебедина, к.дому-16

Площадь земель или части земельного участка, кв.м.: 10355

Категория земель: земли населенных пунктов

Вид разрешенного использования:

Условные обозначения:



- предполагаемый участок земель,
на которых планируется размещение объекта



- границы и номер земельного участка,
сведения о которых внесены в ЕИРН



- границы объекта капитального строительства,
сведения о которых внесены в ЕИРН



- зоны с особыми условиями использования
территории, сведения о которых внесены в ЕИРН



- обозначение запрашиваемого земельного участка



- характерная точка границ земель или части
земельного участка

Каталог координат, м:


№ точки границы	X	Y
-----------------	---	---

предоставлены на отдельном листе

Описание границ смежных землепользователей:
предоставлено на отдельном листе

— граница кадастрового квартала

59:32:3290001 - номер кадастрового квартала

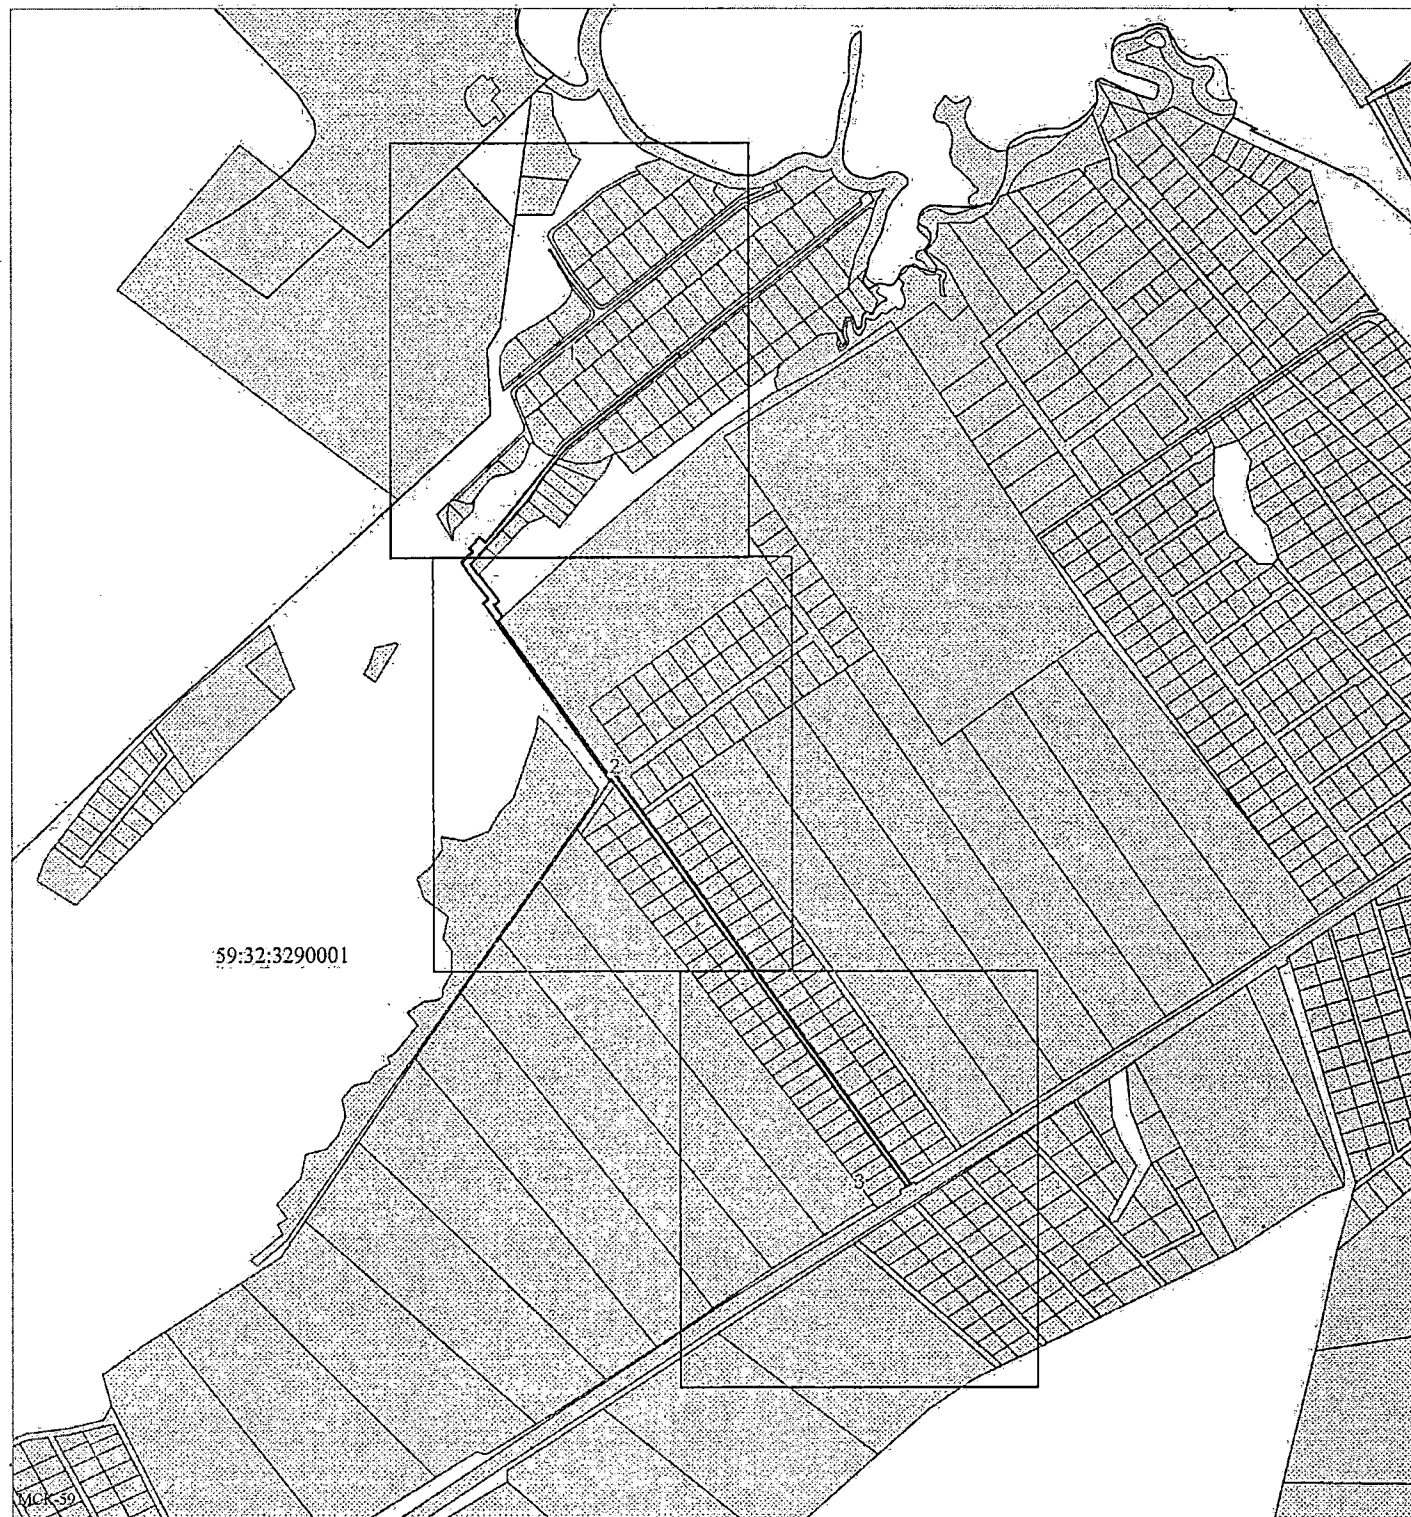

Заявитель: Официна И.В.
МП (подпись, расшифровка подписи)
(для юридических лиц
и индивидуальных предпринимателей)

Масштаб 1:7500.

Дополнение №1 к решению от 30.12.2025

Сведения об образуемых земельных участках					
1. Сведения о характерных точках границ образуемого земельного участка			:ЗУ1 обозначение земельного участка		
Система координат <u>МСК-59, зона 2</u>			Зона N <u>2</u>		
Обозначение характерных точек границ	Координаты, м		Метод определения координат	Формулы, примененные для расчета средней квадратической погрешности определения координат характерной точки границ (Mt), с подставленными в такие формулы значениями и итоговые (вычисленные) значения Mt, м	Описание закрепления точки
	X	Y			
1	2	3	4	5	6
н1	515679.27	2197245.09	-	-	-
н2	515674.64	2197248.87	-	-	-
н3	515543.38	2197084.31	-	-	-
н4	515528.19	2197071.87	-	-	-
н5	515520.69	2197065.90	-	-	-
н6	515513.01	2197059.80	-	-	-
н7	515498.55	2197048.29	-	-	-
н8	515497.32	2197047.30	-	-	-
н9	515482.84	2197038.13	-	-	-
н10	515467.82	2197028.62	-	-	-
н11	515466.48	2197027.40	-	-	-
н12	515448.79	2197011.23	-	-	-
н13	515445.46	2197008.18	-	-	-
н14	515424.64	2196989.52	-	-	-
н15	515399.22	2196966.75	-	-	-
н16	515390.25	2196958.69	-	-	-
н17	515375.23	2196944.84	-	-	-
н18	515359.73	2196956.04	-	-	-
н19	515360.37	2196956.63	-	-	-
н20	515346.39	2196967.63	-	-	-
н21	515321.09	2196985.98	-	-	-
н22	515315.73	2196978.54	-	-	-
н23	515299.82	2196989.64	-	-	-
н24	515298.31	2196990.64	-	-	-
н25	515292.75	2196984.55	-	-	-
н26	515072.05	2197141.70	-	-	-
н27	515076.16	2197148.54	-	-	-
н28	515064.21	2197157.01	-	-	-
н29	515030.79	2197181.19	-	-	-
н30	514990.88	2197209.89	-	-	-
н31	514951.34	2197238.45	-	-	-
н32	514914.49	2197264.95	-	-	-
н33	514909.31	2197269.51	-	-	-
н34	514867.69	2197299.16	-	-	-
н35	514806.90	2197342.50	-	-	-
н36	514766.13	2197371.70	-	-	-
н37	514747.35	2197385.22	-	-	-
н38	514688.80	2197428.13	-	-	-
н39	514645.27	2197459.56	-	-	-
н40	514607.18	2197487.48	-	-	-

н41	514561.98	2197520.40	-	-	-
н42	514535.99	2197539.04	-	-	-
н43	514477.89	2197581.60	-	-	-
н44	514473.17	2197573.61	-	-	-
н45	514474.49	2197575.75	-	-	-
н46	514488.65	2197565.46	-	-	-
н47	514505.02	2197553.56	-	-	-
н48	514515.08	2197546.24	-	-	-
н49	514521.39	2197541.66	-	-	-
н50	514537.75	2197529.76	-	-	-
н51	514554.12	2197517.86	-	-	-
н52	514570.49	2197505.94	-	-	-
н53	514586.86	2197494.04	-	-	-
н54	514603.23	2197482.14	-	-	-
н55	514619.60	2197470.24	-	-	-
н56	514635.97	2197458.34	-	-	-
н57	514652.33	2197446.44	-	-	-
н58	514654.71	2197444.72	-	-	-
н59	514668.70	2197434.54	-	-	-
н60	514685.07	2197422.64	-	-	-
н61	514706.17	2197407.30	-	-	-
н62	514727.27	2197391.96	-	-	-
н63	514748.36	2197376.62	-	-	-
н64	514769.46	2197361.28	-	-	-
н65	514789.64	2197346.61	-	-	-
н66	514790.56	2197345.95	-	-	-
н67	514811.66	2197330.61	-	-	-
н68	514832.75	2197315.27	-	-	-
н69	514853.85	2197299.93	-	-	-
н70	514874.95	2197284.59	-	-	-
н71	514896.05	2197269.25	-	-	-
н72	514917.15	2197253.93	-	-	-
н73	514938.25	2197238.59	-	-	-
н74	514959.35	2197223.25	-	-	-
н75	514980.45	2197207.92	-	-	-
н76	515001.55	2197192.58	-	-	-
н77	515022.65	2197177.24	-	-	-
н78	515055.76	2197153.16	-	-	-
н79	515063.46	2197147.57	-	-	-
н80	515060.96	2197145.83	-	-	-
н81	515148.49	2197083.77	-	-	-
н82	515214.39	2197035.76	-	-	-
н83	515240.63	2197016.98	-	-	-
н84	515277.05	2196991.48	-	-	-
н85	515293.64	2196980.54	-	-	-
н86	515318.32	2196963.32	-	-	-
н87	515323.56	2196970.60	-	-	-
н88	515339.76	2196958.85	-	-	-
н89	515355.17	2196946.72	-	-	-
н90	515377.60	2196932.13	-	-	-
н91	515393.64	2196947.72	-	-	-
н92	515398.16	2196942.73	-	-	-
н93	515414.41	2196958.08	-	-	-
н94	515407.37	2196966.12	-	-	-
н95	515413.07	2196971.12	-	-	-
н96	515438.20	2196992.54	-	-	-

н97	515464.43	2197013.42	-	-	-
н98	515495.69	2197038.00	-	-	-
н99	515509.83	2197049.37	-	-	-
н100	515530.44	2197065.91	-	-	-
н101	515547.67	2197080.06	-	-	-
н102	515672.42	2197236.49	-	-	-
н1	515679.27	2197245.09	-	-	-

Описание границ смежных землепользователей:

От точки н1 до точки н2 - земли общего пользования

От точки н2 до точки н4 - земельный участок с кадастровым номером 59:32:3290001:6230

От точки н4 до точки н5 - земельный участок с кадастровым номером 59:32:3290001:8512

От точки н5 до точки н6 - земельный участок с кадастровым номером 59:32:3290001:8516

От точки н6 до точки н7 - земельный участок с кадастровым номером 59:32:3290001:8515

От точки н7 до точки н9 - земельный участок с кадастровым номером 59:32:3290001:8514

От точки н9 до точки н11 - земельный участок с кадастровым номером 59:32:3290001:8513

От точки н11 до точки н12 - земельный участок с кадастровым номером 59:32:3290001:8517

От точки н12 до точки н14 - земельный участок с кадастровым номером 59:32:3290001:8518

От точки н14 до точки н15 - земельный участок с кадастровым номером 59:32:3290001:8519

От точки н15 до точки н19 - земельный участок с кадастровым номером 59:32:3290001:8520

От точки н19 до точки н24 - земли общего пользования

От точки н24 до точки н27 - земельный участок с кадастровым номером 59:32:3290001:6718

От точки н27 до точки н43 - земли общего пользования

От точки н43 до точки н44 - земельный участок с кадастровым номером 59:32:3290001:371 (Е3 59:32:3290001:373)

От точки н44 до точки н46 - земельный участок с кадастровым номером 59:32:3290001:13480

От точки н46 до точки н47 - земельный участок с кадастровым номером 59:32:3290001:13479

От точки н47 до точки н49 - земельный участок с кадастровым номером 59:32:3290001:13478

От точки н49 до точки н50 - земельный участок с кадастровым номером 59:32:3290001:13477

От точки н50 до точки н51 - земельный участок с кадастровым номером 59:32:3290001:13476

От точки н51 до точки н52 - земельный участок с кадастровым номером 59:32:3290001:13475

От точки н52 до точки н53 - земельный участок с кадастровым номером 59:32:3290001:13474

От точки н53 до точки н54 - земельный участок с кадастровым номером 59:32:3290001:13473

От точки н54 до точки н55 - земельный участок с кадастровым номером 59:32:3290001:13472

От точки н55 до точки н56 - земельный участок с кадастровым номером 59:32:3290001:13470

От точки н56 до точки н57 - земельный участок с кадастровым номером 59:32:3290001:13469


От точки н57 до точки н59 - земельный участок с кадастровым номером 59:32:3290001:13468

От точки н59 до точки н60 - земельный участок с кадастровым номером 59:32:3290001:13467

От точки н60 до точки н61 - земельный участок с кадастровым номером 59:32:3290001:13466
От точки н61 до точки н62 - земельный участок с кадастровым номером 59:32:3290001:13465
От точки н62 до точки н63 - земельный участок с кадастровым номером 59:32:3290001:13464
От точки н63 до точки н64 - земельный участок с кадастровым номером 59:32:3290001:13463
От точки н64 до точки н66 - земельный участок с кадастровым номером 59:32:3290001:13462
От точки н66 до точки н66 - земельный участок с кадастровым номером 59:32:3290001:13461
От точки н67 до точки н68 - земельный участок с кадастровым номером 59:32:3290001:13459
От точки н68 до точки н69 - земельный участок с кадастровым номером 59:32:3290001:13458
От точки н69 до точки н70 - земельный участок с кадастровым номером 59:32:3290001:13457
От точки н70 до точки н71 - земельный участок с кадастровым номером 59:32:3290001:13456
От точки н71 до точки н72 - земельный участок с кадастровым номером 59:32:3290001:13455
От точки н72 до точки н73 - земельный участок с кадастровым номером 59:32:3290001:13454
От точки н73 до точки н74 - земельный участок с кадастровым номером 59:32:3290001:13453
От точки н74 до точки н75 - земельный участок с кадастровым номером 59:32:3290001:13452
От точки н75 до точки н76 - земельный участок с кадастровым номером 59:32:3290001:13451
От точки н76 до точки н77 - земельный участок с кадастровым номером 59:32:3290001:13450
От точки н77 до точки н78 - земельный участок с кадастровым номером 59:32:3290001:13448
От точки н78 до точки н80 - земельный участок с кадастровым номером 59:32:3290001:13446
От точки н80 до точки н100 - земли общего пользования
От точки н100 до точки н1 - земельный участок с кадастровым номером 59:32:3290001:6230


OF 30.12.2025

Выноска №1

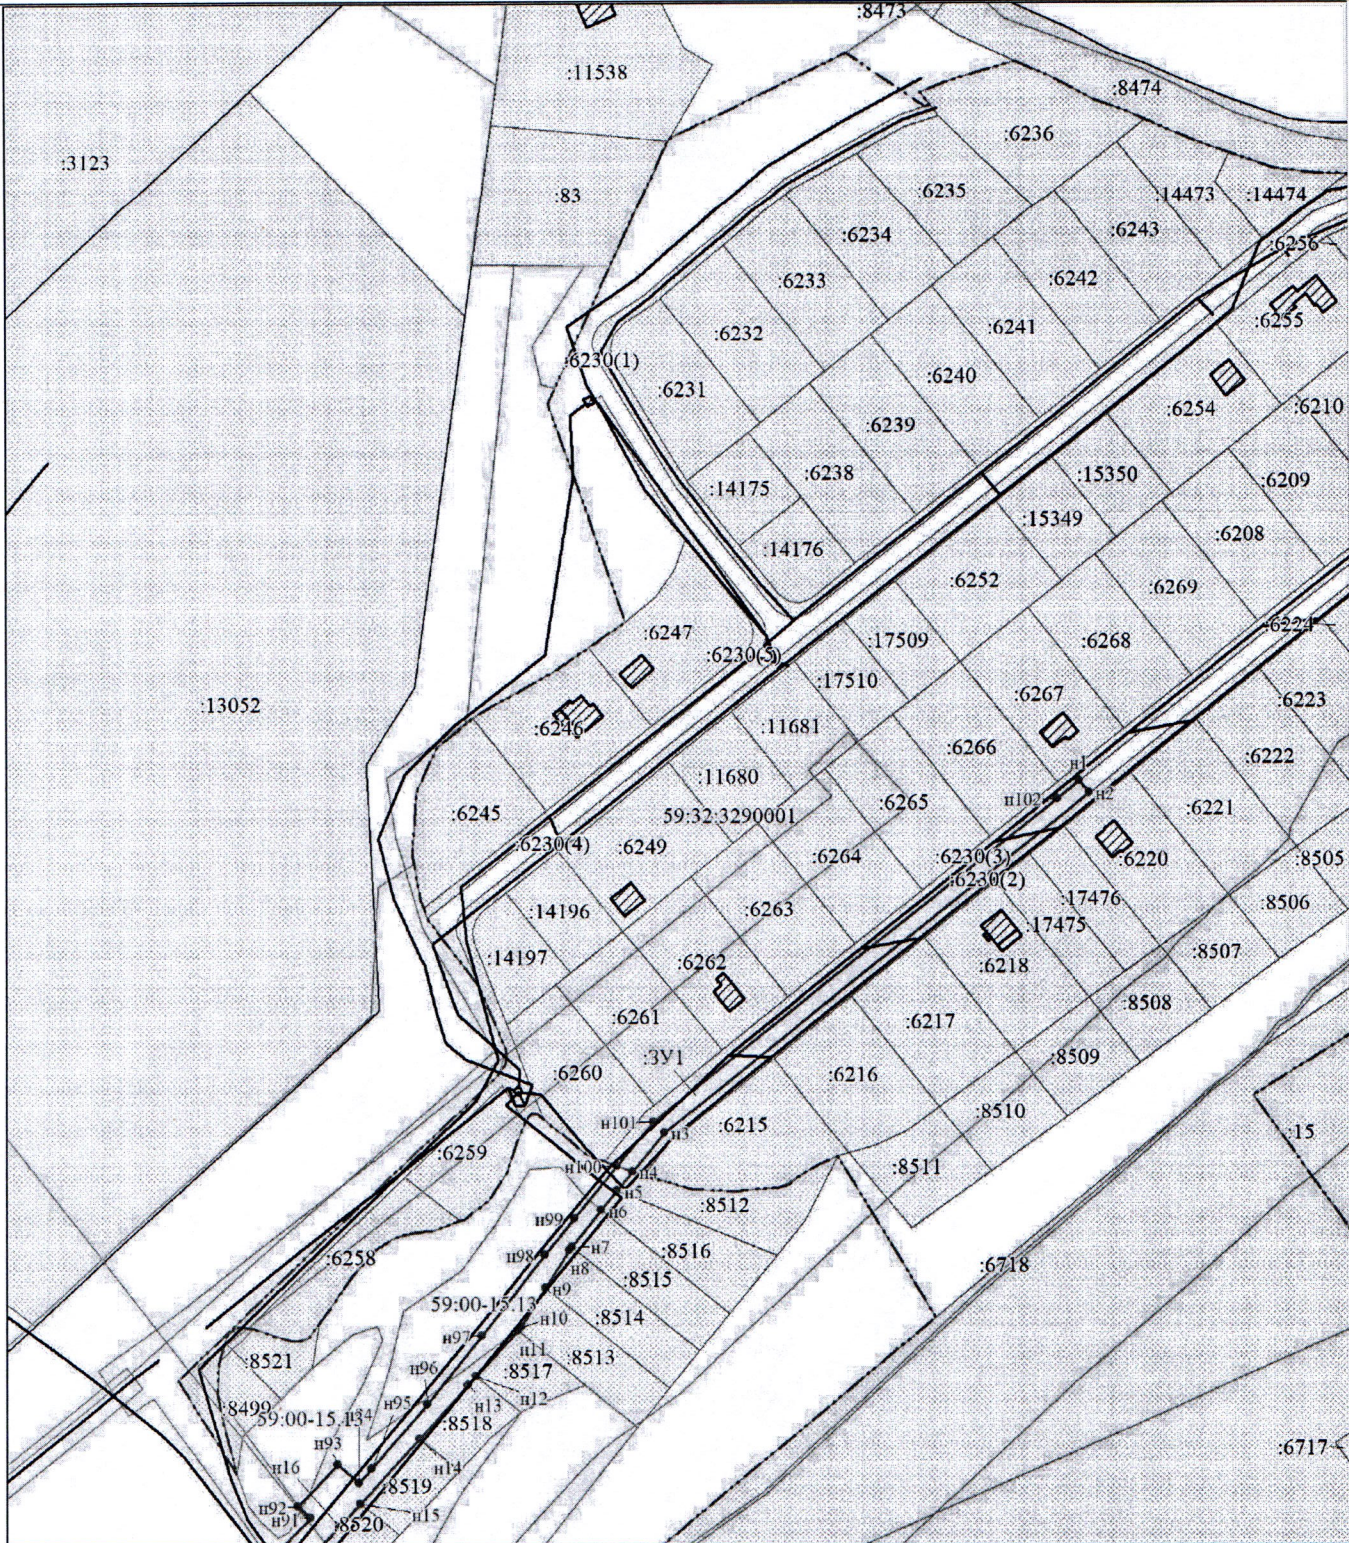

Масштаб 1:2000


Схема расположения земельных участков
Выноска №2

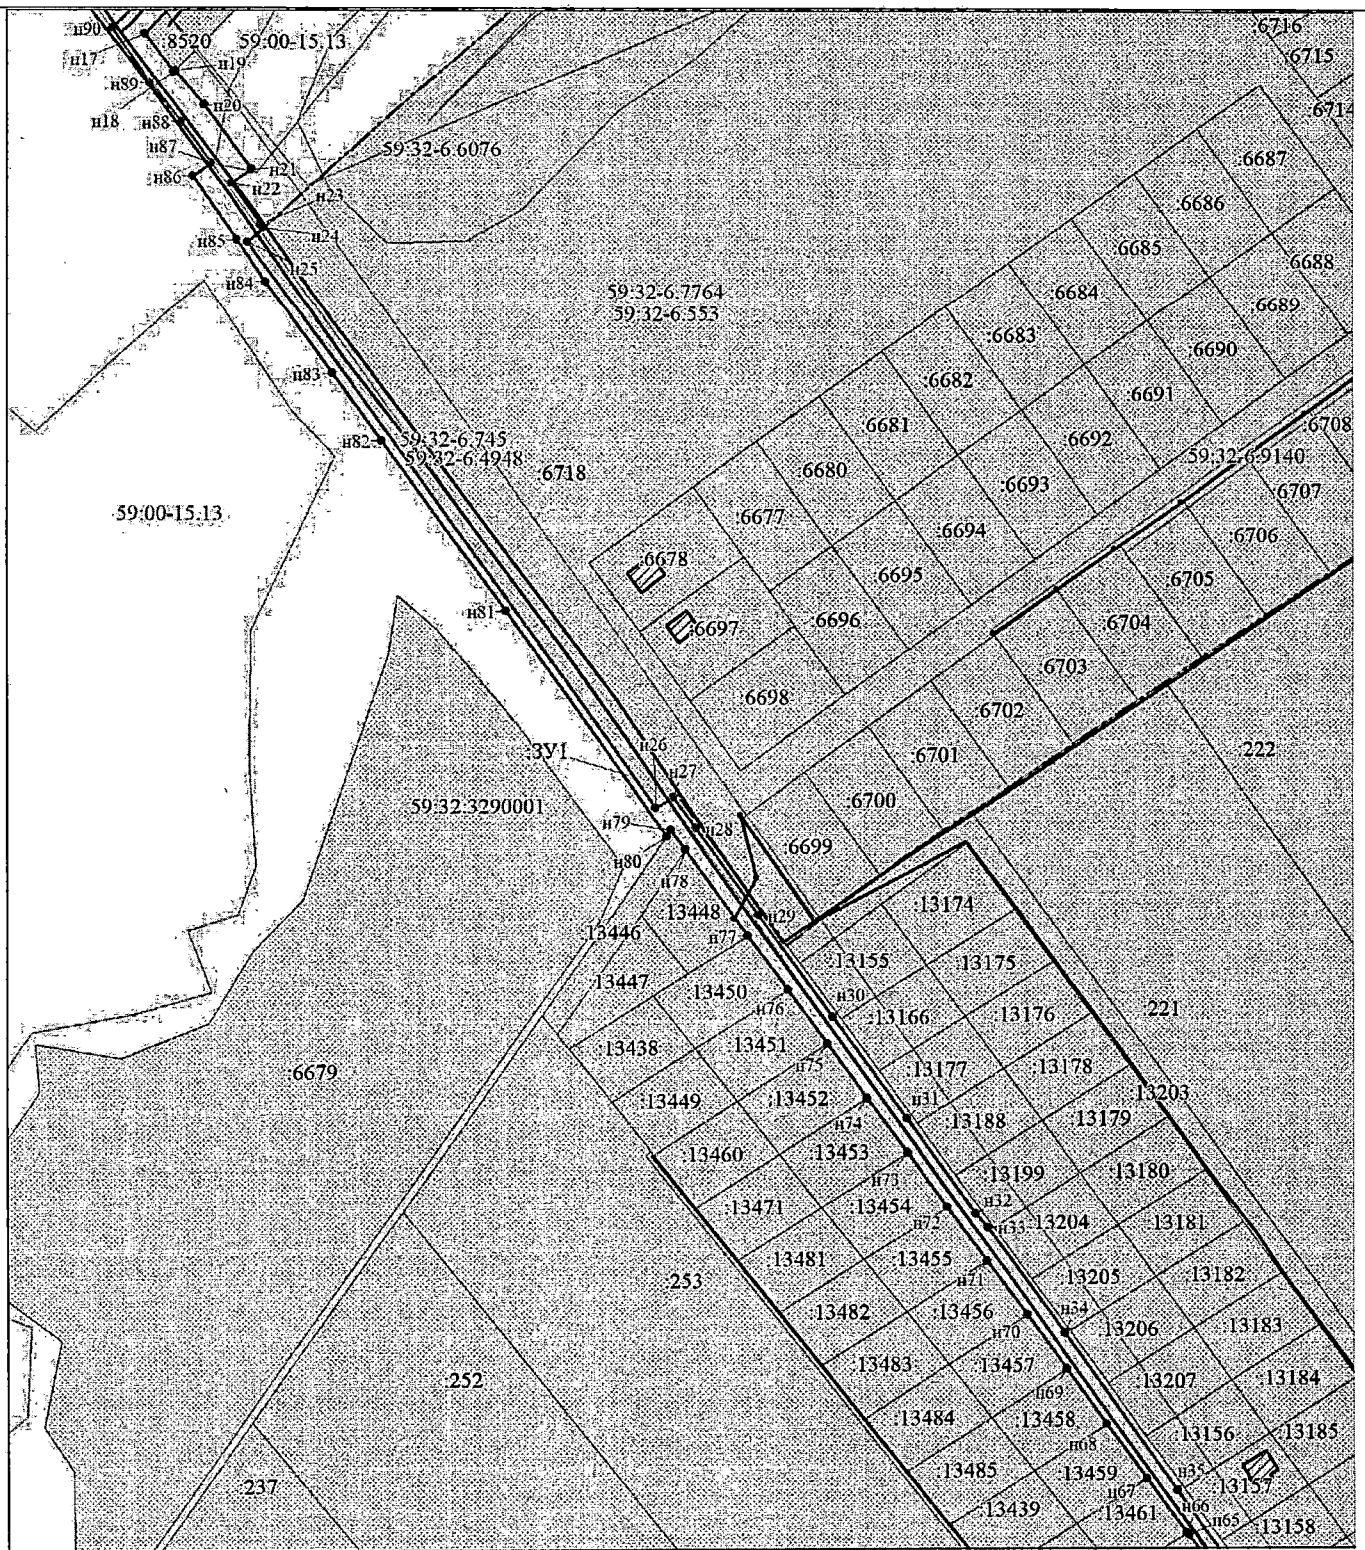

Масштаб 1:2000

OF 30.12.2025

Выноска №3

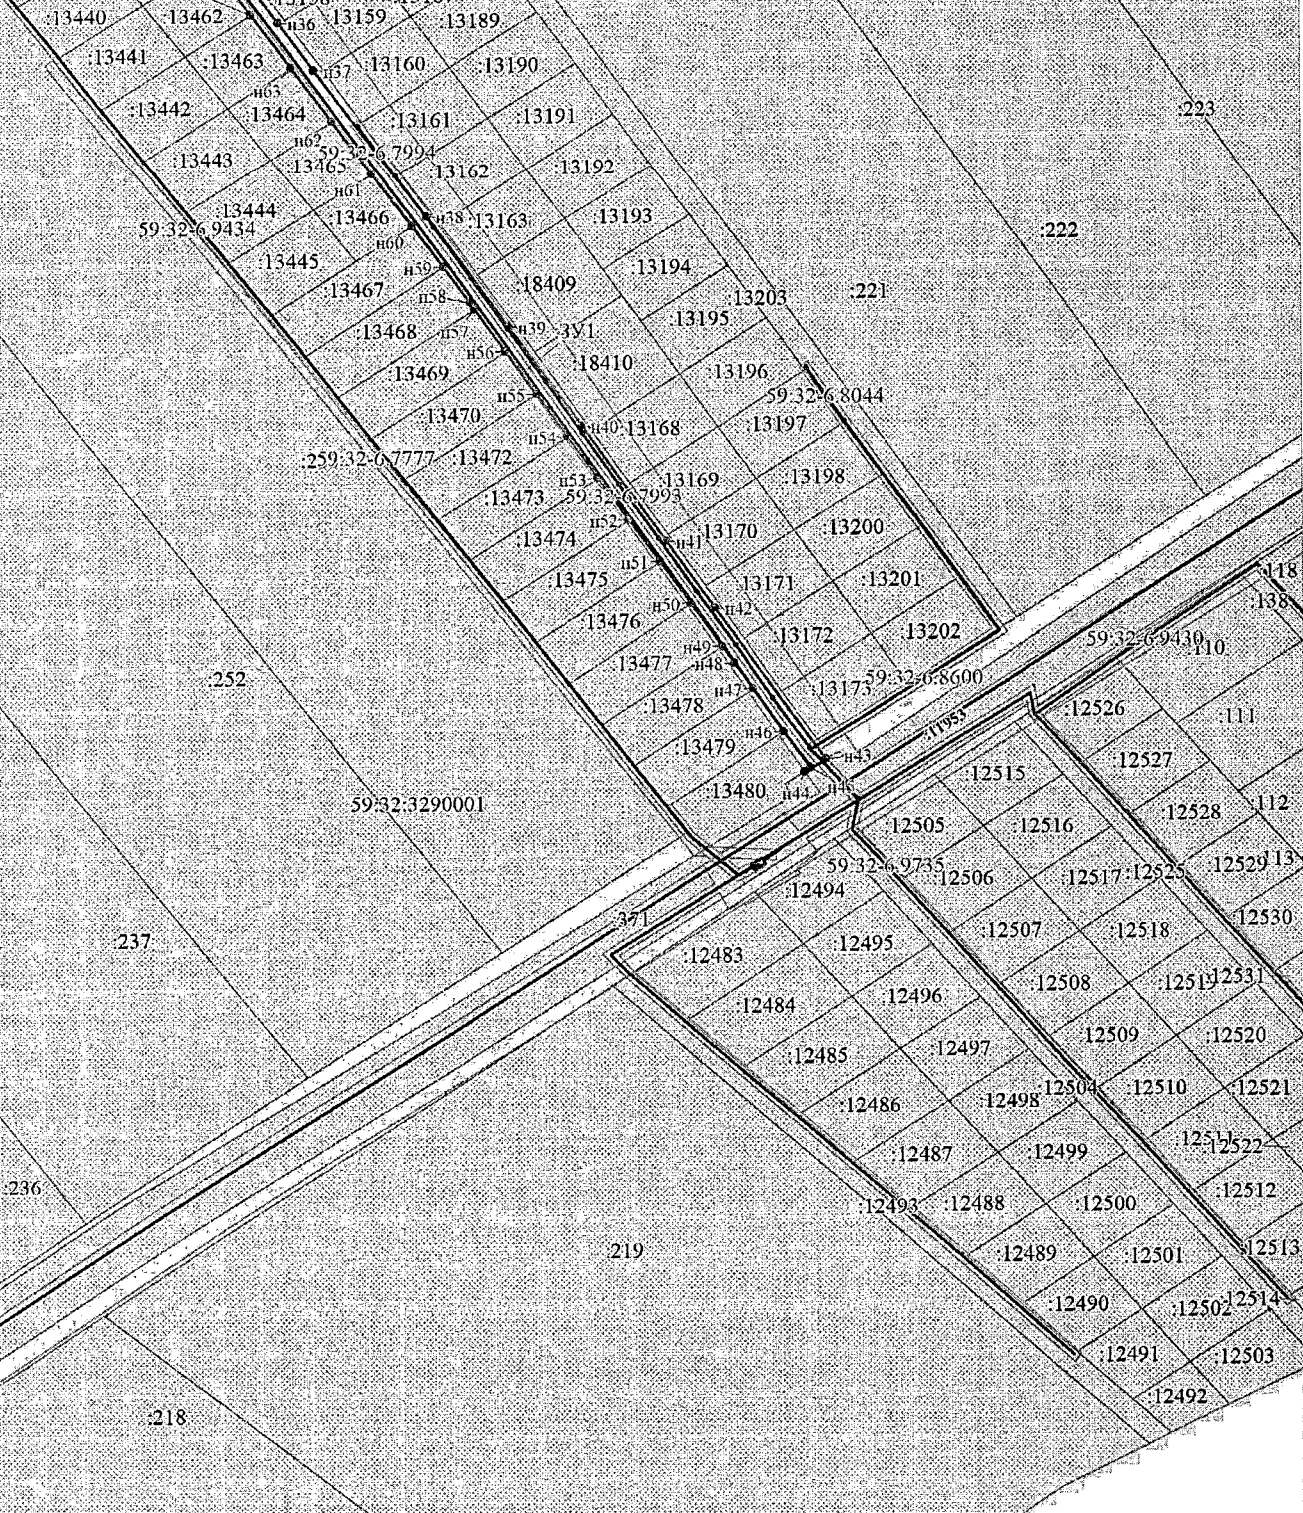

Масштаб 1:2000