



**КОМИТЕТ ИМУЩЕСТВЕННЫХ ОТНОШЕНИЙ
АДМИНИСТРАЦИИ ПЕРМСКОГО МУНИЦИПАЛЬНОГО ОКРУГА**

РЕШЕНИЕ

о размещении объектов № 307

Пермский край
Пермский муниципальный округ

13.02.2026

Комитет имущественных отношений администрации Пермского муниципального округа Пермского края разрешает Акционерному обществу «Газпром газораспределение Пермь» (ИНН 5902183841, ОГРН 2125902017723, почтовый адрес: 614000, г. Пермь, ул. Петропавловская, 43)

размещение объекта «Газопровод давлением до 1,2 Мпа, для размещения которого не требуется разрешения на строительство»

на землях муниципальной собственности

на срок: 1 год

Местоположение: расположенных по адресу: Пермский край, Пермский м.о., д. Нестюково, ул. Полевая, к уч. с кад. 59:32:0390001:2165

Приложение: схема предполагаемых к использованию земель или части земельного участка.

Особые условия использования:

1. При размещении объекта учесть параметры ширины проезда улично-дорожной сети, во избежание сужения полосы отвода дороги.
2. При условии получения разрешения на производство земляных работ.

Заместитель председателя комитета



М.В. Королева

(подпись, печать)

Схема предполагаемых к использованию земель или части земельного участка

Объект: Газопровод давлением до 1.2 Мпа, для размещения которого не требуется разрешения на строительство

Местоположение: расположенных по адресу: Пермский край, м.о. Пермский, д. Нестюково, ул. Полесная, к уч. с кад. 59:32:0390001:2165

Каталог координат, м

Площадь земель или части земельного участка, кв.м.: 835

Категория земель: земли населенных пунктов

Вид разрешенного использования: Улично-дорожная сеть (12.0.1)

Описание границ смежных землепользователей:

От точки н1 до точки н2 - земельный участок с кадастровым номером 59:32:0390001:2165

От точки н2 до точки н3 - земельный участок с кадастровым номером 59:32:0390001:1274

От точки н3 до точки н4 - земельный участок с кадастровым номером 59:32:0390001:2300

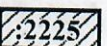
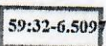
От точки н4 до точки н9 - земельный участок с кадастровым номером 59:32:0390001:707

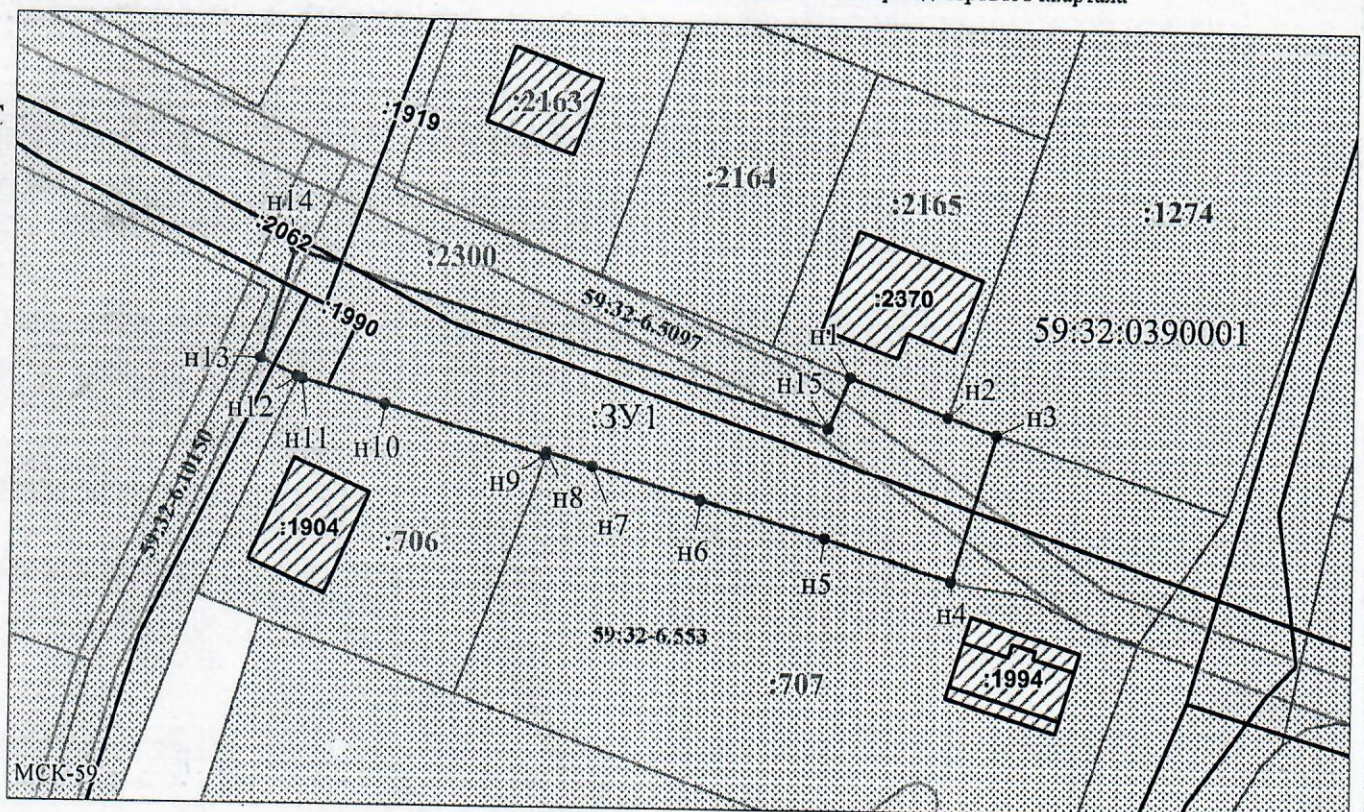
От точки н9 до точки н12 - земельный участок с кадастровым номером 59:32:0390001:706

От точки н12 до точки н1 - земельный участок с кадастровым номером 59:32:0390001:2300

№ точки границы	X	Y
н1	504566.29	2232636.87
н2	504562.54	2232646.34
н3	504560.93	2232651.13
н4	504546.68	2232646.84
н5	504550.65	2232634.56
н6	504554.20	2232622.54
н7	504557.29	2232612.08
н8	504558.60	2232607.64
н9	504558.31	2232607.54
н10	504563.06	2232591.91
н11	504565.41	2232583.85
н12	504565.59	2232583.33
н13	504567.34	2232579.79
н14	504577.85	2232583.01
н15	504561.31	2232634.79
н1	504566.29	2232636.87

Условные обозначения:

-  - предполагаемый участок земель, на которых планируется размещение объекта
-  - границы и номер земельного участка, сведения о которых внесены в ЕГРН
-  - границы и номер объекта капитального строительства, сведения о которых внесены в ЕГРН
-  - граница кадастрового квартала
-  - зоны с особыми условиями использования территории, сведения о которых внесены в ЕГРН
-  - обозначение запрашиваемого земельного участка
-  - характерная точка границ земель или части земельного участка
- 59:32:0390001 - номер кадастрового квартала



Заявитель:  / Егорова И.В.
 (для юридических лиц и индивидуальных предпринимателей)

Масштаб 1:500