



**КОМИТЕТ ИМУЩЕСТВЕННЫХ ОТНОШЕНИЙ
АДМИНИСТРАЦИИ ПЕРМСКОГО МУНИЦИПАЛЬНОГО ОКРУГА**

РЕШЕНИЕ
о размещении объектов № 308

Пермский край
Пермский муниципальный округ

13.02.2026

Комитет имущественных отношений администрации Пермского муниципального округа Пермского края разрешает Акционерному обществу «Газпром газораспределение Пермь» (ИНН 5902183841, ОГРН 2125902017723, почтовый адрес: 614000, г. Пермь, ул. Петропавловская, 43)

размещение объекта «Газопровод давлением до 1,2 Мпа, для размещения которого не требуется разрешения на строительство к жилому дому по адресу: Пермский край, Пермский м.о., д. Бахаревка, ул. Аникиева, д. 15»

на землях государственная собственность на которые не разграничена

на срок: 11 месяцев

Местоположение: Пермский край, Пермский м.о., д. Бахаревка, ул. Аникиева

Приложение: схема предполагаемых к использованию земель или части земельного участка.

Особые условия использования:

1. При размещении объекта учесть параметры ширины проезда улично-дорожной сети, во избежание сужения полосы отвода дороги.
2. При условии получения разрешения на производство земляных работ.

Заместитель председателя комитета


(подпись, печать)

М.В. Королева



Объект: Газопровод давлением до 1.2 Мпа. для размещения которого не требуется разрешения на строительство к жилому дому по адресу: Пермский край, Пермский район, Фроловское с/п, д. Бахаревка, ул. Аникиева, д. 15;
Местоположение: Пермский край, Пермский район, Фроловское с/п, д. Бахаревка, ул. Аникиева.

Площадь земель или части земельного участка: 18 м²

Категория земель: земли населенных пунктов;

Вид разрешенного использования: -


Способ размещения объекта: надземный

Каталог координат, м

1	510623.28	2232001.49
н1	510619.31	2232003.76
н2	510618.45	2232002.11
н3	510617.50	2232000.29
н4	510621.41	2231998.13
1	510623.28	2232001.49

Граница 1-н4 – земли общего пользования;

Граница н4-1 – земельный участок с кадастровым номером 59:32:2060001:270

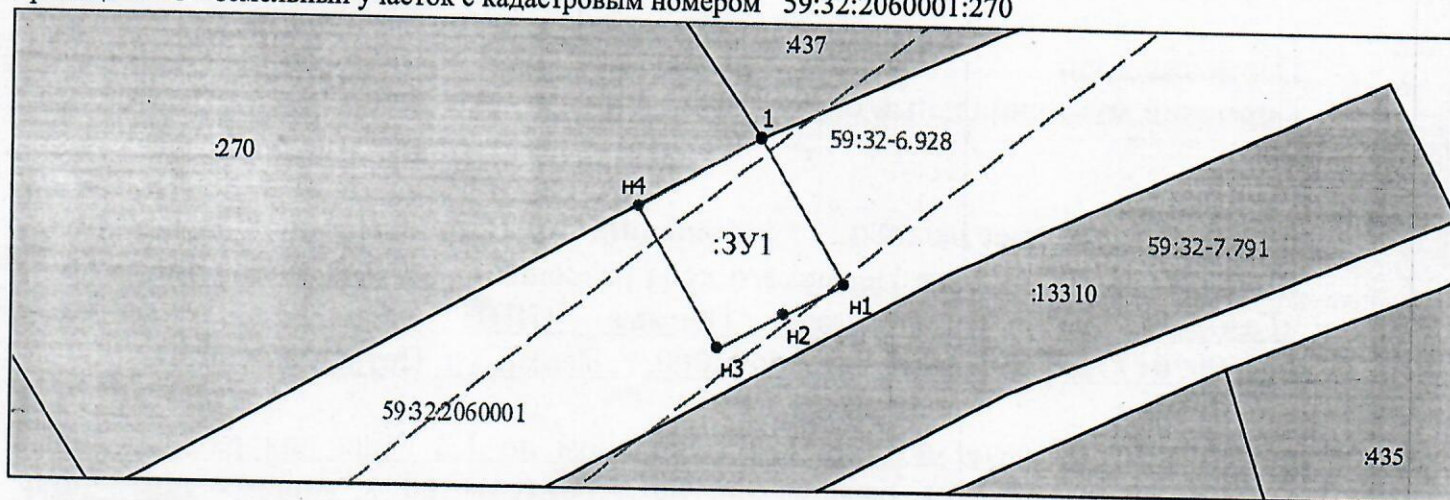

Масштаб 1:200

- Граница охранных и территориальных зон
- Существующая часть границы, сведения о которой достаточны для определения её
- Характерная точка границы, сведения о которой позволяют однозначно определить ее положение
- :13 Кадастровый номер земельного участка
- Граница кадастрового деления
- 59:01:2912592 Номер кадастрового квартала по сведениям ГКН
- н1 Обозначение характерной точки границ
- Граница образуемого земельного участка
- :3У1 Обозначение образуемого земельного участка
- Ж-5 Обозначение территориальной зоны
- 59:01-6.6930 Обозначение охранной зоны

Заявитель: АО "Газпром газораспределение Пермь" по доверенности Е.И. Русова

С.В.Р.