



**КОМИТЕТ ИМУЩЕСТВЕННЫХ ОТНОШЕНИЙ
АДМИНИСТРАЦИИ ПЕРМСКОГО МУНИЦИПАЛЬНОГО ОКРУГА**

РЕШЕНИЕ

о размещении объектов № 312

Пермский край
Пермский муниципальный округ

16.02.2026

Комитет имущественных отношений администрации Пермского муниципального округа разрешает Акционерному обществу «Газпром газораспределение Пермь» (ИНН 5902183841, ОГРН 2125902017723, почтовый адрес: 614000, г. Пермь, ул. Петропавловская, 43)

размещение объекта «Газопровод давлением до 1,2 Мпа, для размещения которого не требуется разрешения на строительство»

на землях муниципальной собственности

на срок: 1 год

Местоположение: Пермский край, Пермский муниципальный округ, д. Мокино, ул. Летняя, дом 41а.

Приложение: схема предполагаемых к использованию земель или части земельного участка.

Особые условия использования:

1. При размещении объекта учесть параметры ширины проезда улично-дорожной сети, во избежание сужения полосы отвода дороги.
2. При условии получения разрешения на производство земляных работ.

Заместитель председателя комитета


(подпись, печать)



М.В. Королева

Схема предполагаемых к использованию земель или части земельного участка

Объект: Газопровод давлением до 1,2 Мпа, для размещения которого не требуется разрешения на строительство

Местоположение: расположенных по адресу: Пермский край, м.о. Пермский, д. Мокино, ул. Летняя, дом 41а

Каталог координат, м

№ точки границы	X	Y
n1	501395.21	2213785.88
n2	501391.27	2213794.01
n3	501389.90	2213796.83
n4	501379.19	2213791.48
n5	501380.49	2213788.80
n6	501392.68	2213763.69
n7	501404.86	2213738.61
n8	501412.39	2213723.09
n9	501422.27	2213727.93
n10	501394.33	2213785.44
n1	501395.21	2213785.88

Площадь земель или части земельного участка, кв.м.: 848

Категория земель: земли населенных пунктов

Вид разрешенного использования: Под жилую застройку

Индивидуальную

Описание границ смежных землепользователей:

От точки n1 до точки n3 - земельный участок с кадастровым номером 59:32:3980009:11094

От точки n3 до точки n4 - земельный участок с кадастровым номером 59:32:3980009:4344

От точки n4 до точки n5 - земельный участок с кадастровым номером 59:32:3980009:4352

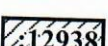
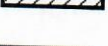
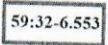
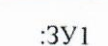
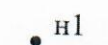
От точки n5 до точки n6 - земельный участок с кадастровым номером 59:32:3980009:4353

От точки n6 до точки n7 - земельный участок с кадастровым номером 59:32:3980009:4354

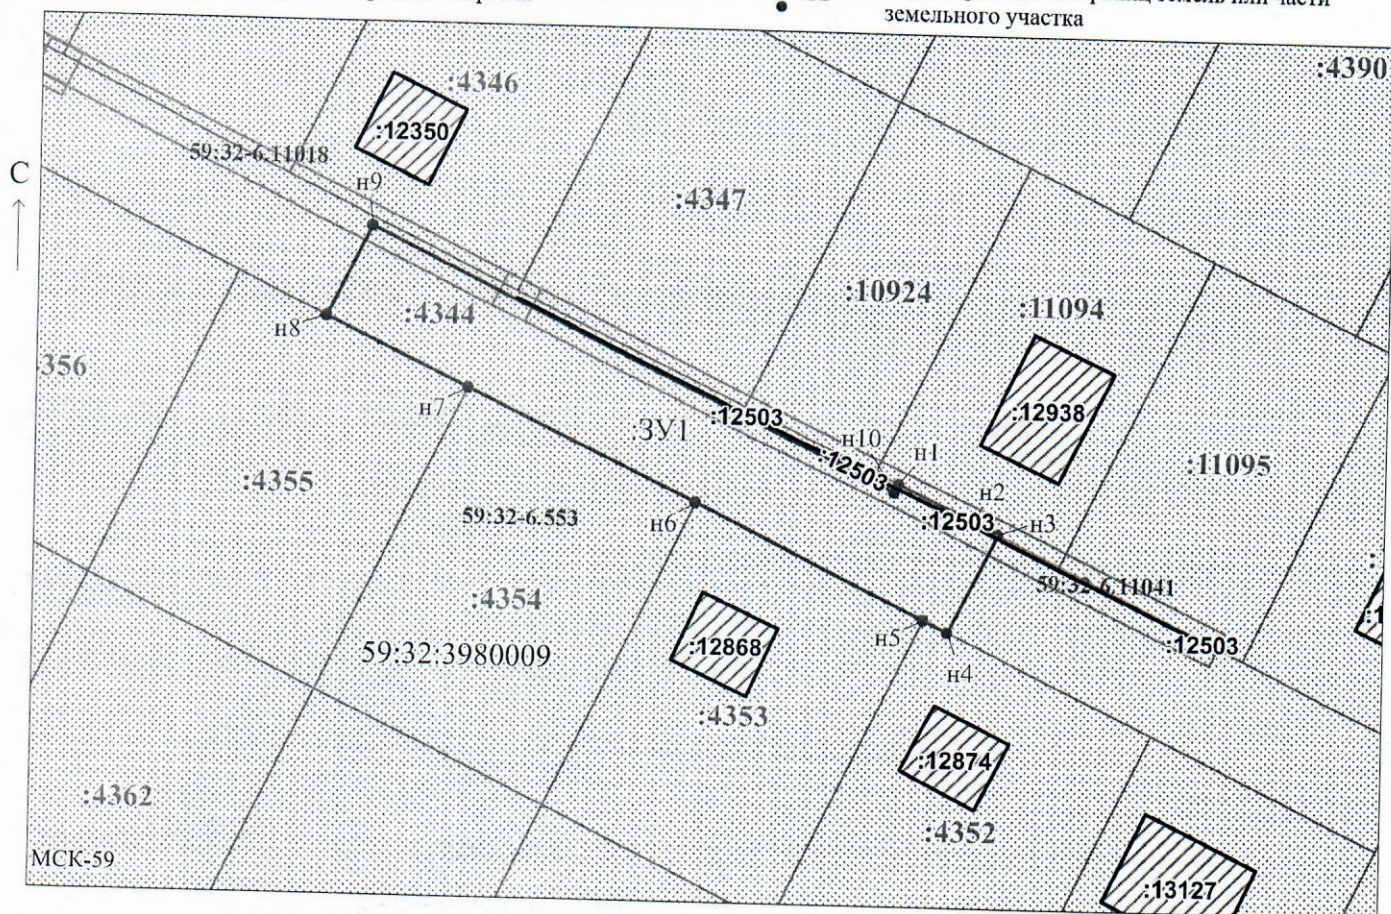
От точки n7 до точки n8 - земельный участок с кадастровым номером 59:32:3980009:4355

От точки n8 до точки n1 - земельный участок с кадастровым номером 59:32:3980009:4344

Условные обозначения:

-  - предполагаемый участок земель, на которых планируется размещение объекта
-  - границы и номер земельного участка, сведения о которых внесены в ЕГРН
-  - границы и номер объекта капитального строительства, сведения о которых внесены в ЕГРН
-  - граница кадастрового квартала
-  - зоны с особыми условиями использования территории, сведения о которых внесены в ЕГРН
-  - обозначение запрашиваемого земельного участка
-  - характерная точка границ земель или части земельного участка

59:32:3980009 - номер кадастрового квартала



Заявитель:  / Егошина И.В.
 (подпись, расшифровка подписи)

МП
 (для юридических лиц
 и индивидуальных предпринимателей)

Масштаб 1:500