



**КОМИТЕТ ИМУЩЕСТВЕННЫХ ОТНОШЕНИЙ
АДМИНИСТРАЦИИ ПЕРМСКОГО МУНИЦИПАЛЬНОГО ОКРУГА**

РЕШЕНИЕ

о размещении объектов № 313

Пермский край
Пермский муниципальный округ

16.02.2026

Комитет имущественных отношений администрации Пермского муниципального округа разрешает Акционерному обществу «Газпром газораспределение Пермь» (ИНН 5902183841, ОГРН 2125902017723, почтовый адрес: 614000, г. Пермь, ул. Петропавловская, 43)

размещение объекта «Газопровод давлением до 1.2 Мпа. для размещения которого не требуется разрешения на строительство к жилому дому по адресу: Пермский край, Пермский район, Фроловское с/п, д. Бахаревка, ул. Аникиева, д. 15»

на землях муниципальной собственности и государственная собственность на которые не разграничена

на срок: 11 месяцев

Местоположение: Пермский край, Пермский муниципальный округ, д. Бахаревка, ул. Аникиева.

Приложение: схема предполагаемых к использованию земель или части земельного участка.

Особые условия использования:

1. При размещении объекта учесть параметры ширины проезда улично-дорожной сети, во избежание сужения полосы отвода дороги.

2. При условии получения разрешения на производство земляных работ.

Заместитель председателя комитета


(подпись, печать)



М.В. Королева

Схема предполагаемых к использованию земель или части земельного участка

Объект: Газопровод давлением до 1.2 Мпа. для размещения которого не требуется разрешения на строительство к жилому дому по адресу: Пермский край, Пермский район, Фроловское с/п, д. Бахаревка, ул. Аникиева, д. 15;

Местоположение: Пермский край, Пермский район, Фроловское с/п, д. Бахаревка, ул. Аникиева .

Площадь земель или части земельного участка: 19 м²

Категория земель: земли населенных пунктов;

Вид разрешенного использования: -


Способ размещения объекта: подземный, наземный

Каталог координат, м

н1	510618.45	2232002.11
н2	510619.31	2232003.76
н3	510618.34	2232004.29
н4	510615.20	2232006.04
н5	510613.30	2232002.51
н6	510616.43	2232000.83
н7	510617.50	2232000.29
н1	510618.45	2232002.11

Граница н6-н3, н4-н5 – земли общего пользования;

Граница н3-н4, н5-н6 – земельный участок с кадастровым номером 59:32:0000000:13310

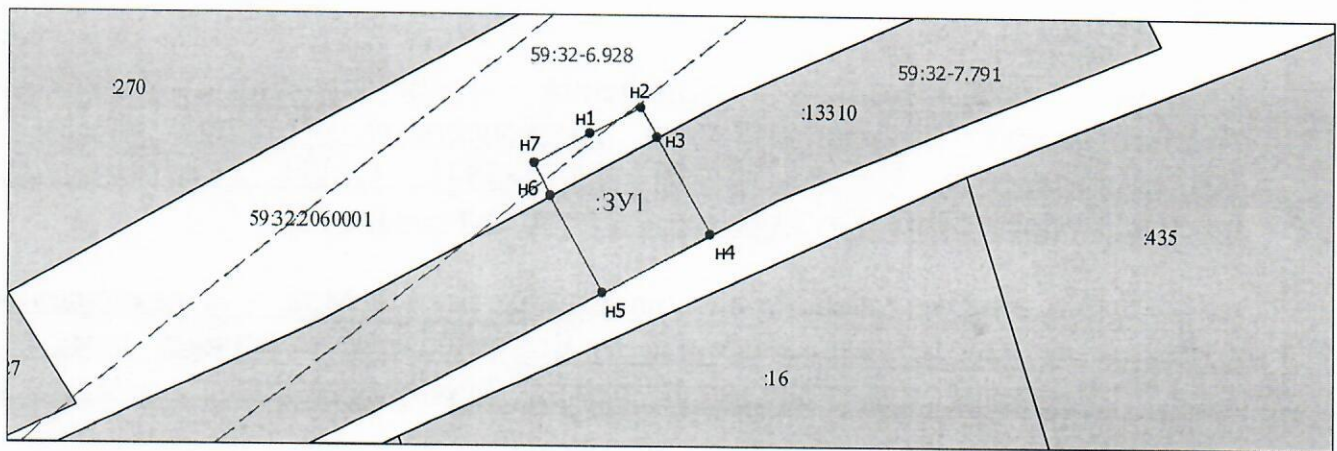

Масштаб 1:200

- Граница охранных и территориальных зон
- Существующая часть границы, сведения о которой достаточны для определения её
- Характерная точка границы, сведения о которой позволяют однозначно определить ее положение
- :13 Кадастровый номер земельного участка
- Граница кадастрового деления
- 59:01:2912592 Номер кадастрового квартала по сведениям ГКН
- н1 Обозначение характерной точки границ
- Граница образуемого земельного участка
- :ЗУ1 Обозначение образуемого земельного участка
- Ж-5 Обозначение территориальной зоны
- 59:01-6.6930 Обозначение охранной зоны

Заявитель: АО "Газпром газораспределение Пермь" по доверенности Е.И. Русова