



**КОМИТЕТ ИМУЩЕСТВЕННЫХ ОТНОШЕНИЙ
АДМИНИСТРАЦИИ ПЕРМСКОГО МУНИЦИПАЛЬНОГО ОКРУГА**

РЕШЕНИЕ
о размещении объектов № 314

Пермский край
Пермский муниципальный округ

16.02.2026

Комитет имущественных отношений администрации Пермского муниципального округа разрешает Акционерному обществу «Газпром газораспределение Пермь» (ИНН 5902183841, ОГРН 2125902017723, почтовый адрес: 614000, г. Пермь, ул. Петропавловская, 43)

размещение объекта «Газопровод давлением до 1,2 Мпа, для размещения которого не требуется разрешения на строительство»

на землях муниципальной собственности

на срок: 1 год

Местоположение: Пермский край, Пермский муниципальный округ, д. Мокино, ул. Вишневая, д. 52.

Приложение: схема предполагаемых к использованию земель или части земельного участка.

Особые условия использования:

1. При размещении объекта учесть параметры ширины проезда улично-дорожной сети, во избежание сужения полосы отвода дороги.

2. При условии получения разрешения на производство земляных работ.

Заместитель председателя комитета

(подпись, печать)

М.В. Королева



Схема предполагаемых к использованию земель или части земельного участка

Объект: Газопровод давлением до 1,2 Мпа, для размещения которого не требуется разрешения на строительство

Местоположение: расположенных по адресу: Пермский край, м.о. Пермский, д. Мокино, ул. Вишневая, д. 52

Каталог координат, м

№ точки границы	X	Y
n1	501566.33	2213850.62
n2	501555.36	2213873.37
n3	501543.17	2213898.43
n4	501530.72	2213923.56
n5	501523.54	2213920.06
n6	501520.81	2213918.73
n7	501556.41	2213845.85
n8	501559.04	2213847.11
n1	501566.33	2213850.62

Площадь земель или части земельного участка, кв.м.: 902

Категория земель: земли населенных пунктов

Вид разрешенного использования: -

Описание границ смежных землепользователей:

От точки n1 до точки n2 - земельный участок с кадастровым номером 59:32:3980009:5394

От точки n2 до точки n3 - земельный участок с кадастровым номером 59:32:3980009:5395

От точки n3 до точки n4 - земельный участок с кадастровым номером 59:32:3980009:5396

От точки n4 до точки n6 - земельный участок с кадастровым номером 59:32:3980009:7974


От точки n6 до точки n8 - земельный участок с кадастровым номером 59:32:3980009:4369

От точки n8 до точки n1 - земельный участок с кадастровым номером 59:32:3980009:7910


Условные обозначения:



- предполагаемый участок земель, на которых планируется размещение объекта

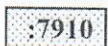

- границы и номер земельного участка, сведения о которых внесены в ЕГРН

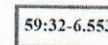


- зоны с особыми условиями использования территории, сведения о которых внесены в ЕГРН

:ЗУ1

- обозначение запрашиваемого земельного участка

• n1


- характерная точка границ земель или части земельного участка

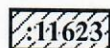

- границы и номер объекта капитального строительства, сведения о которых внесены в ЕГРН

- граница кадастрового квартала

59:32:3980009 - номер кадастрового квартала

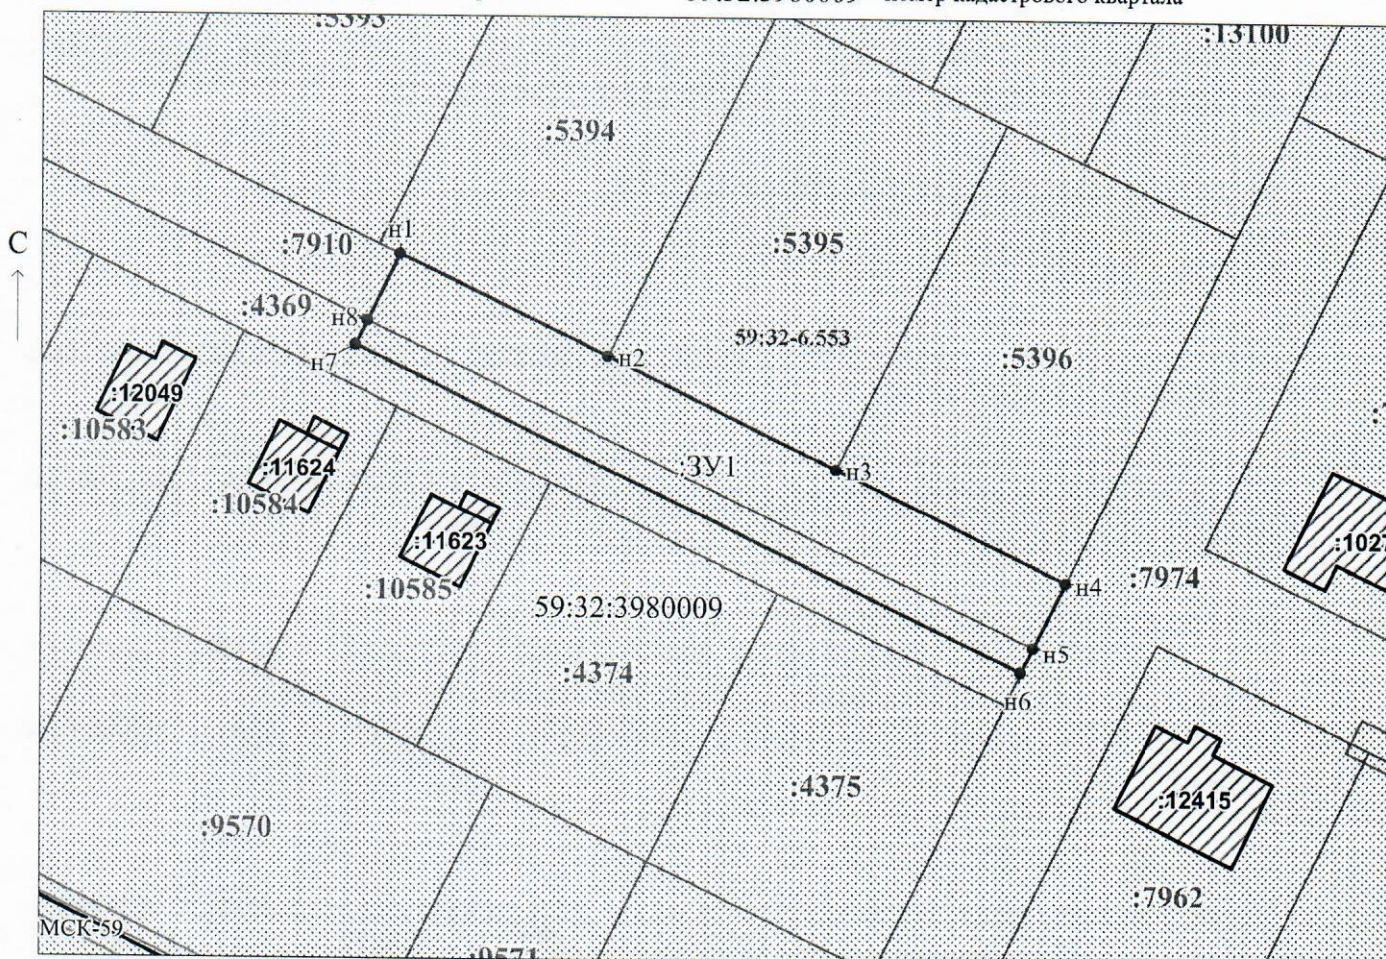

Заявитель: / Егошина И.В.

Масштаб 1:500

МП

(подпись, расшифровка подписи)

(для юридических лиц и индивидуальных предпринимателей)