



**КОМИТЕТ ИМУЩЕСТВЕННЫХ ОТНОШЕНИЙ
АДМИНИСТРАЦИИ ПЕРМСКОГО МУНИЦИПАЛЬНОГО ОКРУГА**

РЕШЕНИЕ

о размещении объектов № 315

Пермский край
Пермский муниципальный округ

16.02.2026

Комитет имущественных отношений администрации Пермского муниципального округа разрешает Акционерному обществу «Газпром газораспределение Пермь» (ИНН 5902183841, ОГРН 2125902017723, почтовый адрес: 614000, г. Пермь, ул. Петропавловская, 43)

размещение объекта «Газопровод давлением до 1,2 Мпа, для размещения которого не требуется разрешения на строительство»

на землях государственная собственность на которые не разграничена

на срок: 1 год

Местоположение: Пермский край, Пермский муниципальный округ, с. Кояново, ул. Советская, дом 89б.

Приложение: схема предполагаемых к использованию земель или части земельного участка.

Особые условия использования:

1. При размещении объекта учесть параметры ширины проезда улично-дорожной сети, во избежание сужения полосы отвода дороги.

2. При условии получения разрешения на производство земляных работ.

Заместитель председателя комитета


(подпись, печать)


М.В. Королева

Схема предполагаемых к использованию земель или части земельного участка

Объект: Газопровод давлением до 1,2 МПа, для размещения которого не требуется разрешения на строительство

Местоположение: расположенных по адресу: Пермский край, м.о. Пермский,
с. Кояново, ул. Советская, дом 89б

Площадь земель или части земельного участка, кв.м.: 1356

Категория земель: земли населенных пунктов

Вид разрешенного использования; -

Описание границ смежных землепользователей:

От точки н3 до точки н8 - земельный участок с кадастровым номером 59:32:0660001:3464


От точки н8 до точки н1 - земли общего назначения

От точки А6 до точки А1 - земли общего пользования

Условные обозначения:

- | | | | | |
|---|---|---|---------------|--|
|  | - предполагаемый участок земель, на которых планируется размещение объекта |  | 59:32-6.553 | - зоны с особыми условиями использования территории, сведения о которых внесены в ЕГРН |
|  | - границы и номер земельного участка, сведения о которых внесены в ЕГРН |  | 3У1 | - обозначение запрашиваемого земельного участка |
|  | - границы и номер объекта капитального строительства, сведения о которых внесены в ЕГРН |  | nl | - характерная точка границ земель или части земельного участка |
|  | - граница кадастрового квартала |  | 59:32:0660001 | - номер кадастрового квартала |

№ точки границы	X	Y
n1	494100.18	2236336.85
n2	494098.77	2236341.32
n3	494098.51	2236343.70
n4	494092.72	2236341.64
n5	494077.80	2236337.25
n6	494073.81	2236335.66
n7	494073.16	2236338.24
n8	494072.64	2236342.53
n9	494037.49	2236333.50
n10	493967.90	2236352.27
n11	493965.42	2236341.51
n12	494035.02	2236322.70
n13	494069.03	2236331.36
n14	494070.77	2236328.92
n1	494100.18	2236336.85

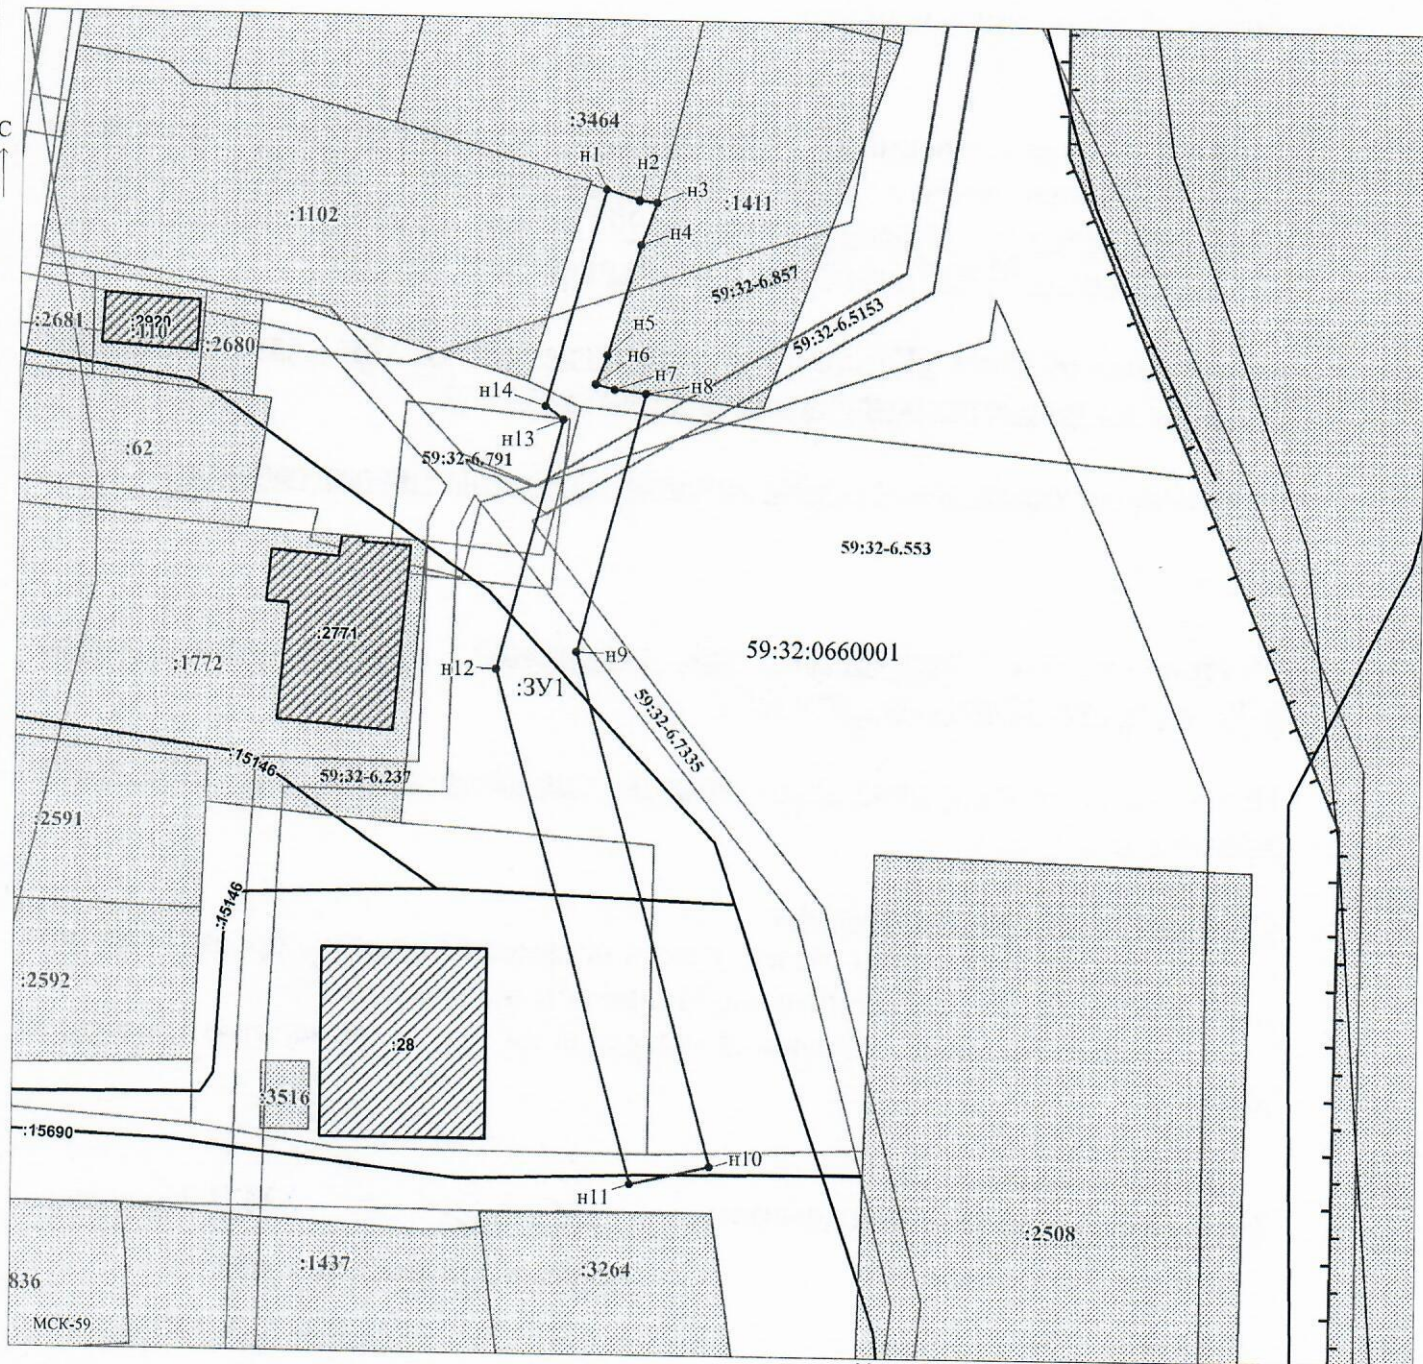

Заявитель: _____ / Егошина И.В.
 (подпись, расшифровка подписи)

 (для юридических лиц
 индивидуальных предпринимателей)

Масштаб 1:700