



**КОМИТЕТ ИМУЩЕСТВЕННЫХ ОТНОШЕНИЙ
АДМИНИСТРАЦИИ ПЕРМСКОГО МУНИЦИПАЛЬНОГО ОКРУГА**

РЕШЕНИЕ

о размещении объектов № 319

Пермский край
Пермский муниципальный округ

16.02.2026

Комитет имущественных отношений администрации Пермского муниципального округа разрешает Акционерному обществу «Газпром газораспределение Пермь» (ИНН 5902183841, ОГРН 2125902017723, почтовый адрес: 614000, г. Пермь, ул. Петропавловская, 43)

размещение объекта «Газопровод давлением до 1,2 Мпа, для размещения которого не требуется разрешения на строительство»

на землях муниципальной собственности

на срок: 1 год

Местоположение: Пермский край, Пермский муниципальный округ, п. Юг, ул. Василия Татищева, з/у 18.

Приложение: схема предполагаемых к использованию земель или части земельного участка.

Особые условия использования:

1. При размещении объекта учесть параметры ширины проезда улично-дорожной сети, во избежание сужения полосы отвода дороги.

2. При условии получения разрешения на производство земляных работ.

Заместитель председателя комитета


(подпись, печать)


М.В. Королева

Схема предполагаемых к использованию земель или части земельного участка

Объект: Газопровод давлением до 1,2 Мпа, для размещения которого не требуется разрешения на строительство
Местоположение: расположенных по адресу: Пензенская область, Пензенский район, с/пос. "Сосновое", д. 10

Местоположение: расположенных по адресу: Пермский край, м.о. Пермский,
п. Юг, ул. Василия Татищева, з/у 18

Площадь земель или части земельного участка, кв.м.: 627

Категория земель: земли населенных пунктов

Вид разрешенного использования: -

Описание границ смежных землепользователей:

От точки н1 до точки н2 - земельный участок
с кадастровым номером 59:32:4530006:377


От точки н2 до точки н3 - земельный участок
с кадастровым номером 59:32:4530006:358

От точки н3 до точки н4 - земельный участок
с кадастровым номером 59:32:4530006:378

От точки н4 до точки н1 - земельный участок
с кадастровым номером 59:32:4530006:483

Условные обозначения:

- предполагаемый участок земель,
 на которых планируется размещение объекта
 - границы и номер земельного участка,
 сведения о которых внесены в ЕГРН
 - границы и номер объекта капитального
 строительства, сведения о которых внесены в ЕГРН
 - граница кадастрового квартала
- 59:32-6.553
 :3У1
 н1
 59:32:4530006
- зоны с особыми условиями использования
 территории, сведения о которых внесены в ЕГРН
 - обозначение запрашиваемого земельного участка
 - характерная точка границ земель или части
 земельного участка
 - номер кадастрового квартала

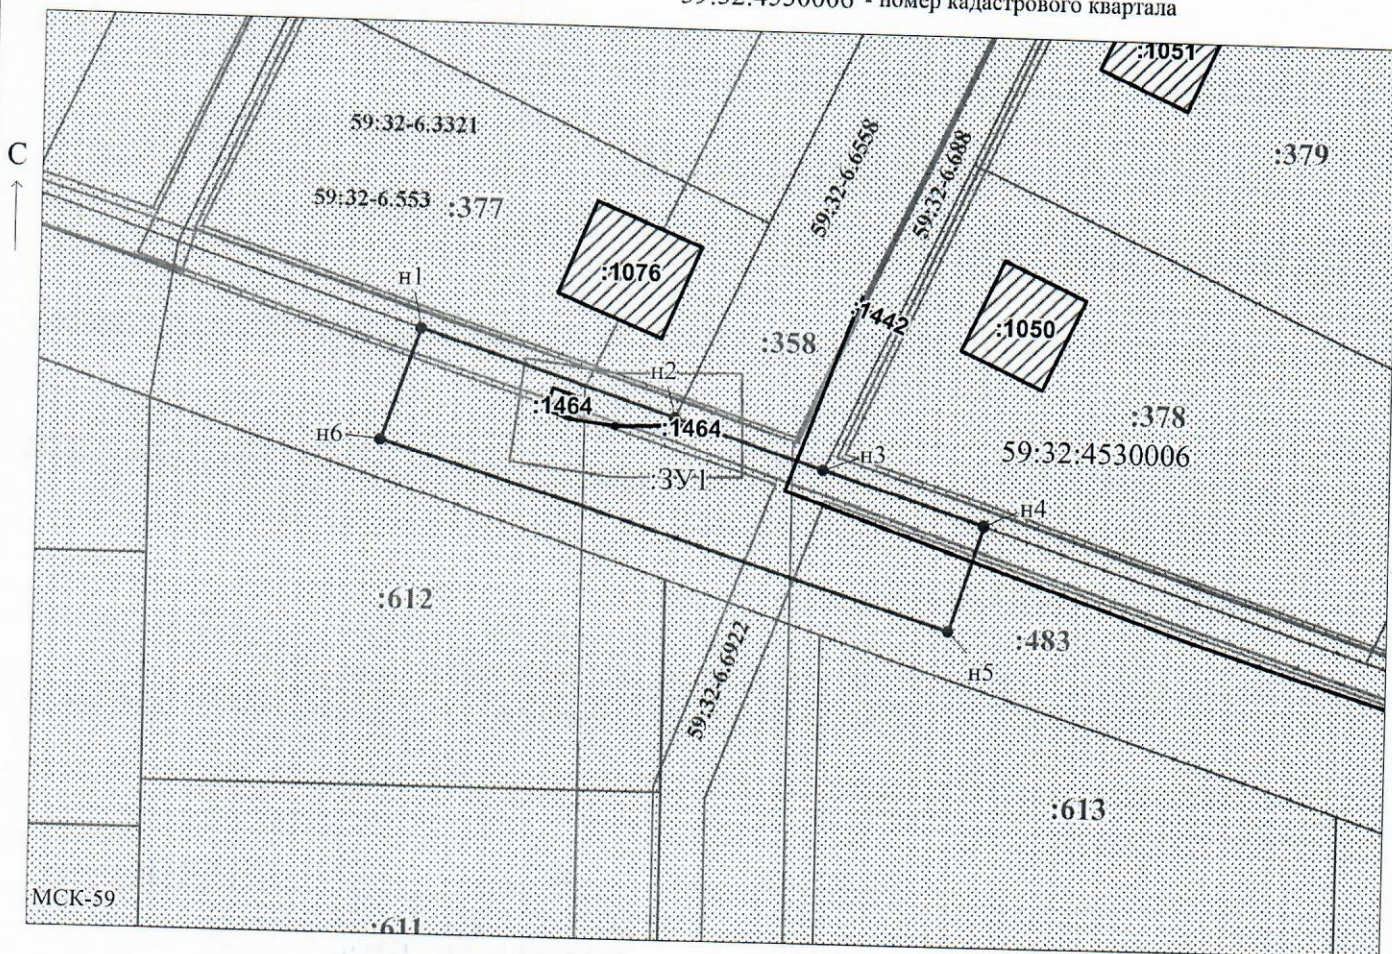

Заявитель: _____ / Егошина И.В.
МП _____ (подпись, расшифровка подписи)

(подпись, расшифровка подписи)

(для юридических лиц
и индивидуальных предпринимателей)

Масштаб 1:700