



**КОМИТЕТ ИМУЩЕСТВЕННЫХ ОТНОШЕНИЙ
АДМИНИСТРАЦИИ ПЕРМСКОГО МУНИЦИПАЛЬНОГО ОКРУГА**

РЕШЕНИЕ

о размещении объектов № 326

Пермский край
Пермский муниципальный округ

17.02.2026

Комитет имущественных отношений администрации Пермского муниципального округа разрешает Акционерному обществу «Газпром газораспределение Пермь» (ИНН 5902183841, ОГРН 2125902017723, почтовый адрес: 614000, г. Пермь, ул. Петропавловская, 43)

размещение объекта «Газопровод давлением до 1.2 Мпа. для размещения которого не требуется разрешения на строительство к жилому дому по адресу: Пермский край, Пермский м.о, д. Тупица, ул. Хвойная, 31»

на землях муниципальной собственности

на срок: 11 месяцев

Местоположение: Пермский край, Пермский муниципальный округ, д. Тупица.

Приложение: схема предполагаемых к использованию земель или части земельного участка.

Особые условия использования:

1. При размещении объекта учесть параметры ширины проезда улично-дорожной сети, во избежание сужения полосы отвода дороги.
2. При условии получения разрешения на производство земляных работ.

Заместитель председателя комитета


(подпись, печать)

М.В. Королева



Схема предполагаемых к использованию земель или части земельного участка

Объект: Газопровод давлением до 1.2 Мпа. для размещения которого не требуется разрешения на строительство к жилому дому по адресу: Пермский край, Пермский м.о, д. Тупица, ул. Хвойная, 31;

Местоположение: Пермский край, Пермский м.о, д. Тупица

Площадь земель или части земельного участка: 1170 м²

Категория земель: земли населенных пунктов;

Вид разрешенного использования: -


Способ размещения объекта: подземный, наземный

Каталог координат, м

н1	538040.05	2236429.16
н2	538036.23	2236427.66
н3	538041.22	2236415.45
н4	538049.37	2236398.54
н5	538080.31	2236340.45
н6	538093.87	2236312.96
н7	538101.90	2236294.04
н8	538114.83	2236257.39
н9	538121.20	2236237.43
н10	538130.59	2236206.99
н11	538135.11	2236193.35
н12	538141.64	2236174.84
н13	538145.32	2236164.54
1	538142.92	2236163.49
н14	538144.14	2236159.87
н15	538150.44	2236162.09
н16	538145.42	2236176.18
н17	538138.89	2236194.67
н18	538134.40	2236208.23
н19	538125.02	2236238.64
н20	538118.64	2236258.64
н21	538105.60	2236295.55
н22	538097.53	2236314.57
н23	538083.86	2236342.29
н24	538052.95	2236400.32
н25	538044.91	2236417.00
н1	538040.05	2236429.16

Граница н14-1 – земельный участок с кадастровым номером 59:32:3020003:1498;

Граница 1-н14 – земельный участок с кадастровым номером 59:32:3020003:1440.

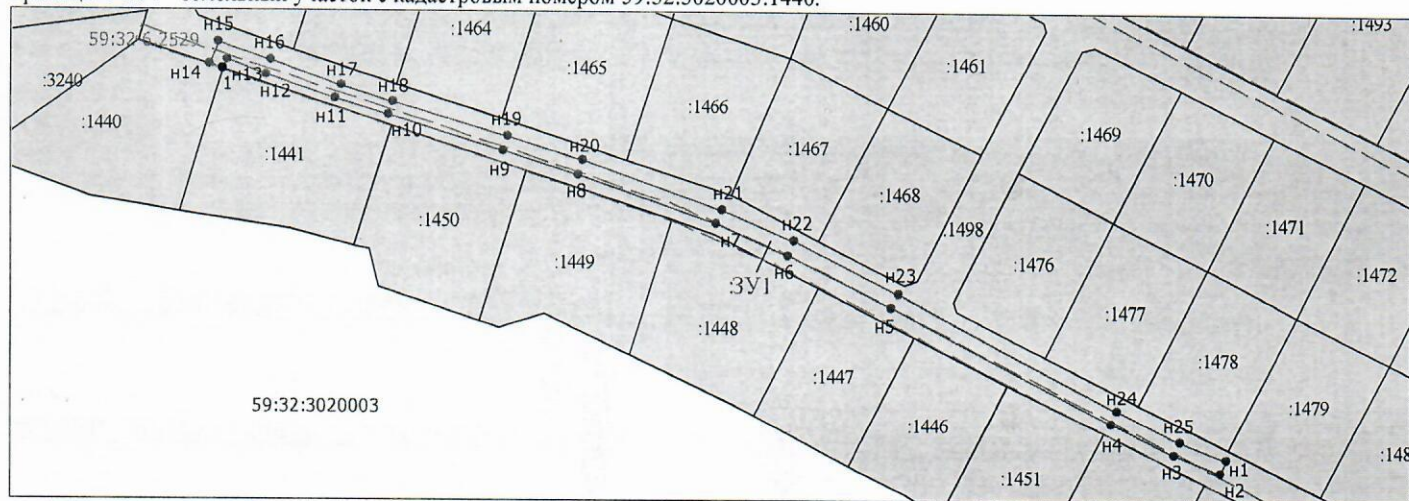

Масштаб 1:1500

- Граница охранных и территориальных зон
- Существующая часть границы, сведения о которой достаточны для определения её местоположения
- Характерная точка границы, сведения о которой позволяют однозначно определить ее положение на местности
- :13 Кадастровый номер земельного участка
- Граница кадастрового деления
- 59:01:2912592 Номер кадастрового квартала по сведениям ГКН
- н1 Обозначение характерной точки границ
- Граница образуемого земельного участка
- :ЗУ1 Обозначение образуемого земельного участка
- Ж-5 Обозначение территориальной зоны
- 59:01-6.6930 Обозначение охранной зоны

Заявитель: АО "Газпром газораспределение Пермь" по доверенности Е.И. Русова

С.В.Р.