



**КОМИТЕТ ИМУЩЕСТВЕННЫХ ОТНОШЕНИЙ
АДМИНИСТРАЦИИ ПЕРМСКОГО МУНИЦИПАЛЬНОГО ОКРУГА**

РЕШЕНИЕ
о размещении объектов № 330

Пермский край
Пермский муниципальный округ

18.02.2026

Комитет имущественных отношений администрации Пермского муниципального округа Пермского края разрешает Акционерному обществу «Газпром газораспределение Пермь» (ИНН 5902183841, ОГРН 2125902017723, почтовый адрес: 614000, г. Пермь, ул. Петропавловская, 43)

размещение объекта «Газопровод давлением до 1,2 Мпа, для размещения которого не требуется разрешения на строительство»

на землях государственная собственность на которые не разграничена

на срок: 1 год

Местоположение: расположенных по адресу: Пермский край, Пермский м.о., п. Сылва, ул. Победы, к дому 14

Приложение: схема предполагаемых к использованию земель или части земельного участка.

Особые условия использования:

1. При размещении объекта учесть параметры ширины проезда улично-дорожной сети, во избежание сужения полосы отвода дороги.
2. При условии получения разрешения на производство земляных работ.

Заместитель председателя комитета


(подпись, печать)

М.В. Королева



Схема предполагаемых к использованию земель или части земельного участка

Объект: Газопровод давлением до 1,2 Мпа, для размещения которого не требуется разрешения на строительство

Местоположение: расположенных по адресу: Пермский край, Пермский м.о.,
п. Сытва, ул. Победы, к дому 14

Каталог координат, м

№ точки границы	X	Y
n1	520597.28	2261266.41
n2	520629.68	2261266.28
n3	520629.57	2261277.81
n4	520563.62	2261277.12
n5	520532.41	2261266.16
n6	520534.00	2261244.26
n7	520540.44	2261244.75
n8	520540.20	2261247.31
n9	520540.75	2261247.31
n10	520544.80	2261247.25
n11	520543.99	2261258.57
n12	520562.58	2261265.11
n13	520562.57	2261266.55
n1	520597.28	2261266.41

Площадь земель или части земельного участка, кв.м.: 1209

Категория земель: земли населенных пунктов

Вид разрешенного использования: -

Описание границ смежных землепользователей:

От точки n1 до точки n2 - земельный участок
с кадастровым номером 59:32:0050027:16685

От точки n2 до точки n7 - земли общего пользования


От точки n7 до точки n10 - земельный участок
с кадастровым номером 59:32:0050027:16327

От точки n10 до точки n12 - земли общего пользования

От точки n12 до точки n1 - земельный участок
с кадастровым номером 59:32:0050027:16327

Условные обозначения:

 - предполагаемый участок земель,
на которых планируется размещение объекта

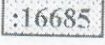 - границы и номер земельного участка,
сведения о которых внесены в ЕГРН

 - границы и номер объекта капитального
строительства, сведения о которых внесены в ЕГРН

 - граница кадастрового квартала

59:32-6.11084

- зоны с особыми условиями использования
территории, сведения о которых внесены в ЕГРН


:3Y1

- обозначение запрашиваемого земельного участка

• n1

- характерная точка границ земель или части
земельного участка

59:32:0050027 - номер кадастрового квартала

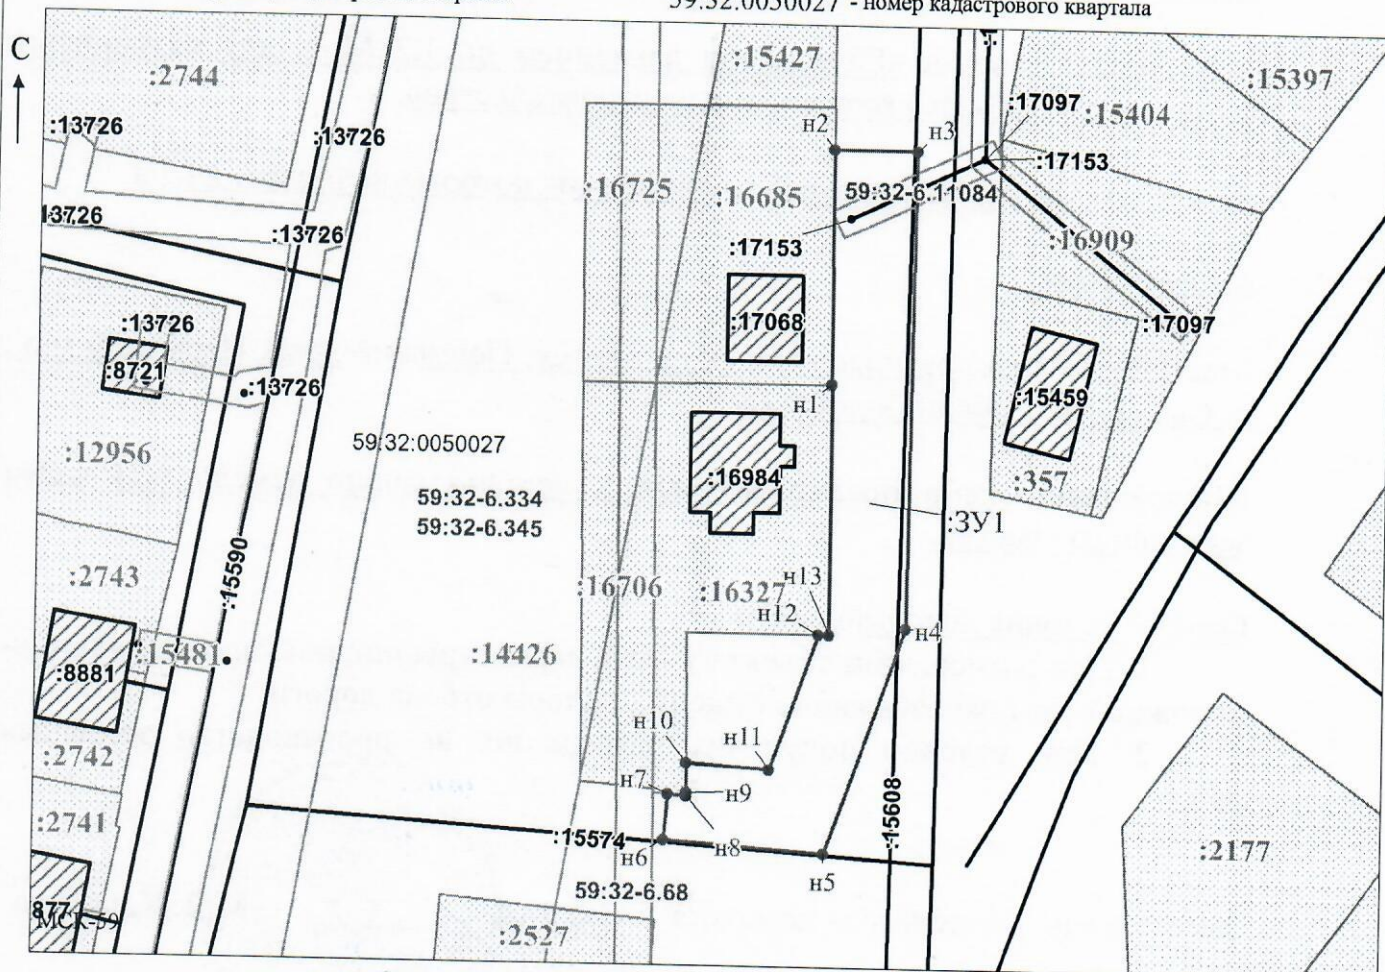

Заявитель:  / Офишкина И.В.

Масштаб 1:1000

МП

(подпись, расшифровка подписи)

(для юридических лиц
и индивидуальных предпринимателей)