



**КОМИТЕТ ИМУЩЕСТВЕННЫХ ОТНОШЕНИЙ
АДМИНИСТРАЦИИ ПЕРМСКОГО МУНИЦИПАЛЬНОГО ОКРУГА**

РЕШЕНИЕ
о размещении объектов № 335

Пермский край
Пермский муниципальный округ

18.02.2026

Комитет имущественных отношений администрации Пермского муниципального округа разрешает Акционерному обществу «Газпром газораспределение Пермь» (ИНН 5902183841, ОГРН 2125902017723, почтовый адрес: 614000, г. Пермь, ул. Петропавловская, 43)

размещение объекта «Газопровод давлением до 1,2 Мпа, для размещения которого не требуется разрешения на строительство»

на землях государственная собственность на которые не разграничена

на срок: 1 год

Местоположение: Пермский край, Пермский муниципальный округ, п. Юго-Камский, ул. Советская, дом 23.

Приложение: схема предполагаемых к использованию земель или части земельного участка.

Особые условия использования:

1. При размещении объекта учесть параметры ширины проезда улично-дорожной сети, во избежание сужения полосы отвода дороги.

2. При условии подписания договора на размещение и эксплуатацию инженерной коммуникации в полосе отвода автомобильной дороги общего пользования Пермского муниципального округа Пермского края: п. Юго-Камский, ул. Советская, выданного письмом МКУ «Управление благоустройством Пермского муниципального округа Пермского края» от 19.02.2026 № 299-2025-44-08ту/исх-9.

3. При условии получения разрешения на производство земляных работ.

Заместитель председателя комитета


(подпись, печать)



М.В. Королева

Схема предполагаемых к использованию земель или части земельного участка

Объект: Газопровод давлением до 1,2 Мпа, для размещения которого не требуется разрешения на строительство

Местоположение: расположенных по адресу: Пермский край, м.о. Пермский, п. Юго-Камский, ул. Советская, дом 23

Каталог координат, м

Площадь земель или части земельного участка, кв.м.: 762

Категория земель: земли населенных пунктов

Вид разрешенного использования: -

Описание границ смежных землепользователей:

От точки н1 до точки н2 - земельный участок с кадастровым номером 59:32:0100009:6360

От точки н2 до точки н3 - земельный участок с кадастровым номером 59:32:0100009:841


От точки н3 до точки н6 - земельный участок с кадастровым номером 59:32:0100009:5539

От точки н6 до точки н9 - земельный участок с кадастровым номером 59:32:0100009:5541

От точки н9 до точки н1 - земли общего пользования

№ точки границы	X	Y
н1	483470.45	2191354.57
н2	483475.20	2191357.92
н3	483490.53	2191368.46
н4	483495.50	2191371.50
н5	483514.21	2191385.00
н6	483515.46	2191383.38
н7	483525.10	2191390.90
н8	483523.79	2191392.72
н9	483527.93	2191395.76
н10	483522.43	2191403.47
н11	483488.61	2191379.96
н12	483464.52	2191363.20
н1	483470.45	2191354.57


Условные обозначения:

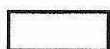


- предполагаемый участок земель, на которых планируется размещение объекта



- границы и номер земельного участка, сведения о которых внесены в ЕГРН

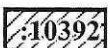

- границы и номер объекта капитального строительства, сведения о которых внесены в ЕГРН

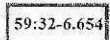

- зоны с особыми условиями использования территории, сведения о которых внесены в ЕГРН

:3У1


- обозначение запрашиваемого земельного участка



- характеристическая точка границ земель или части земельного участка

59:32:0100009 - номер кадастрового квартала

- граница кадастрового квартала

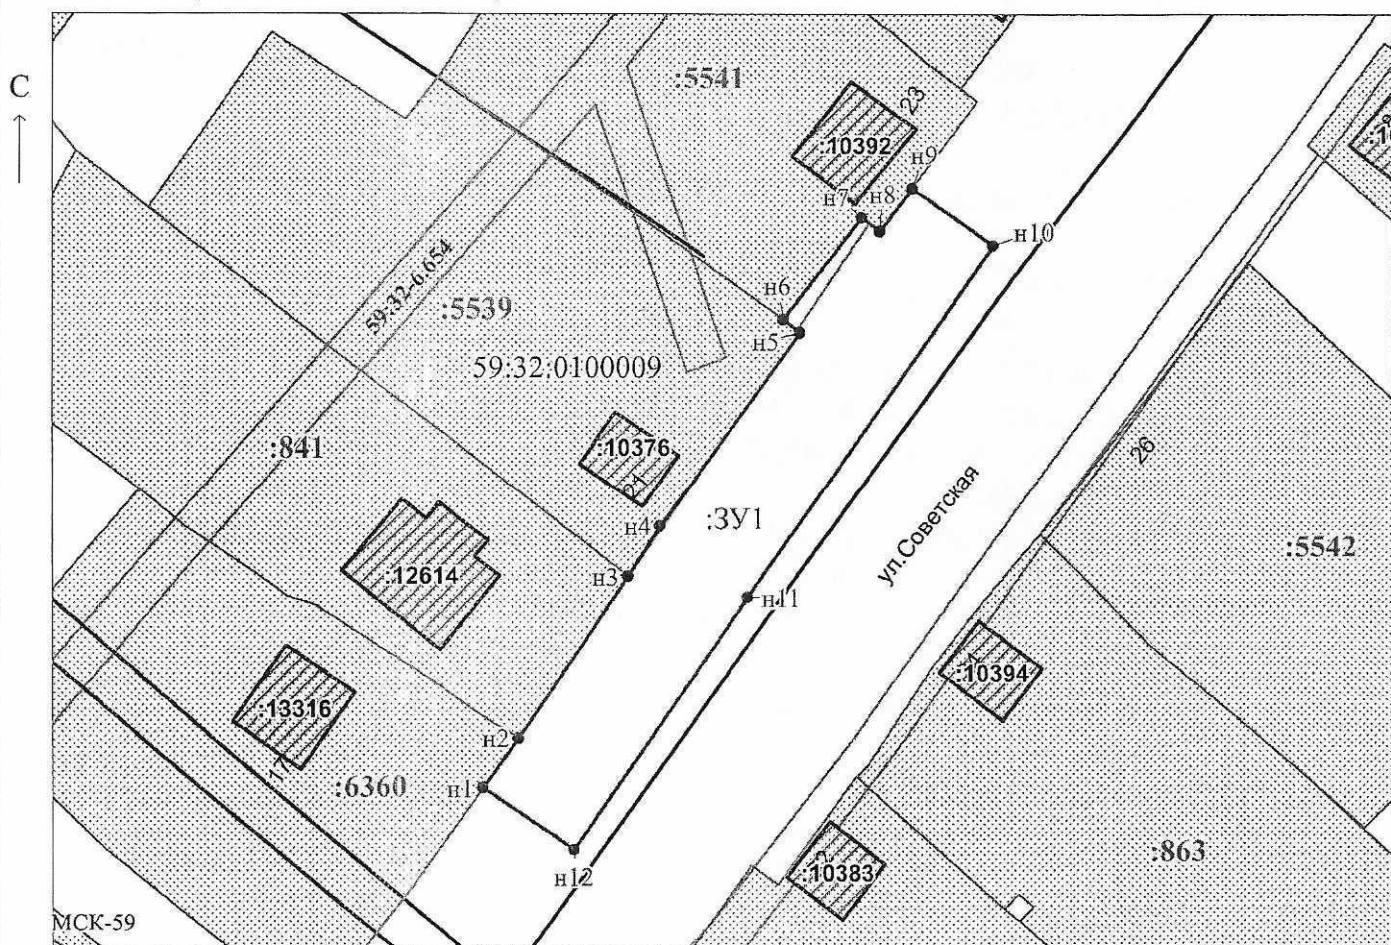

Масштаб 1:700

Заявитель: _____ / Егошина И.В.

МП

(подпись, расшифровка подписи)

(для юридических лиц
и индивидуальных предпринимателей)