



**КОМИТЕТ ИМУЩЕСТВЕННЫХ ОТНОШЕНИЙ
АДМИНИСТРАЦИИ ПЕРМСКОГО МУНИЦИПАЛЬНОГО ОКРУГА**

РЕШЕНИЕ
о размещении объектов № 57

Пермский край
Пермский муниципальный округ

20.01.2026

Комитет имущественных отношений администрации Пермского муниципального округа разрешает Акционерному обществу «Газпром газораспределение Пермь» (ИНН 5902183841, ОГРН 1025900512670, почтовый адрес: 614000, г. Пермь, ул. Петропавловская, 43)

размещение объекта «Газопровод давлением до 1,2 Мпа, для размещения которого не требуется разрешения на строительство»

на землях муниципальной собственности.

на срок: 1 год.

Местоположение: расположенных по адресу: Пермский край, Пермский м.о., д. Нестюково, ул. Ключевая, д. 28а.

Приложение: схема предполагаемых к использованию земель или части земельного участка.

Особые условия использования:

- 1) При размещении газопровода учесть параметры ширины проезда улично-дорожной сети, во избежание сужения полосы отвода дороги.
- 2) При условии получения разрешения на производство земляных работ.

Заместитель председателя комитета

(подпись, печать)

М.В. Королева



Схема предполагаемых к использованию земель или части земельного участка

Объект: Газопровод давлением до 1.2 Мпа, для размещения которого не требуется разрешения на строительство

Местоположение: расположенных по адресу: Пермский край, м.о. Пермский, д. Нестюково, ул. Ключевая, д. 28а

Площадь земель или части земельного участка, кв.м.: 307

Категория земель: земли населенных пунктов

Вид разрешенного использования: Улично-дорожная сеть (12.0.1),

Благоустройство территории (12.0.2)

Описание границ смежных землепользователей:


От точки н1 до точки н3 - земельный участок с кадастровым номером 59:32:0390001:2257
 От точки н3 до точки н4 - земельный участок с кадастровым номером 59:32:0390001:2256
 От точки н4 до точки н5 - земельный участок с кадастровым номером 59:32:0390001:2293
 От точки н5 до точки н6 - земельный участок с кадастровым номером 59:32:0390001:2295
 От точки н6 до точки н8 - земельный участок с кадастровым номером 59:32:0390001:2277
 От точки н8 до точки н10 - земельный участок с кадастровым номером 59:32:0390001:2316
 От точки н10 до точки н14 - земельный участок с кадастровым номером 59:32:0390001:1305
 От точки н14 до точки н15 - земли общего пользования
 От точки н15 до точки н17 - земельный участок с кадастровым номером 59:32:0390001:2295
 От точки н17 до точки н22 - земельный участок с кадастровым номером 59:32:0390001:2315
 От точки н22 до точки н1 - земельный участок с кадастровым номером 59:32:0390001:2293

Каталог координат, м

№ точки границы	X	Y
н1	503992.12	2232299.60
н2	503994.55	2232299.38
н3	503999.01	2232297.75
н4	504004.45	2232295.76
н5	504008.05	2232299.13
н6	504014.90	2232305.55
н7	504014.94	2232310.65
н8	504021.84	2232310.58
н9	504023.96	2232311.25
н10	504021.97	2232318.21
н11	504018.26	2232318.37
н12	504017.35	2232318.40
н13	504017.35	2232318.60
н14	504017.43	2232320.38
н15	504016.65	2232320.13
н16	504013.27	2232319.05
н17	504008.28	2232314.46
н18	504008.25	2232313.87
н19	504007.35	2232312.18
н20	504006.90	2232311.27
н21	504003.34	2232309.29
н22	504002.33	2232308.99
н1	503992.12	2232299.60

Условные обозначения:

-  - предполагаемый участок земель, на которых планируется размещение объекта
-  - границы и номер земельного участка, сведения о которых внесены в ЕГРН
-  - границы и номер объекта капитального строительства, сведения о которых внесены в ЕГРН
-  - граница кадастрового квартала
-  - зоны с особыми условиями использования территории, сведения о которых внесены в ЕГРН
-  - обозначение запрашиваемого земельного участка
-  - характеристическая точка границ земель или части земельного участка
-  - номер кадастрового квартала

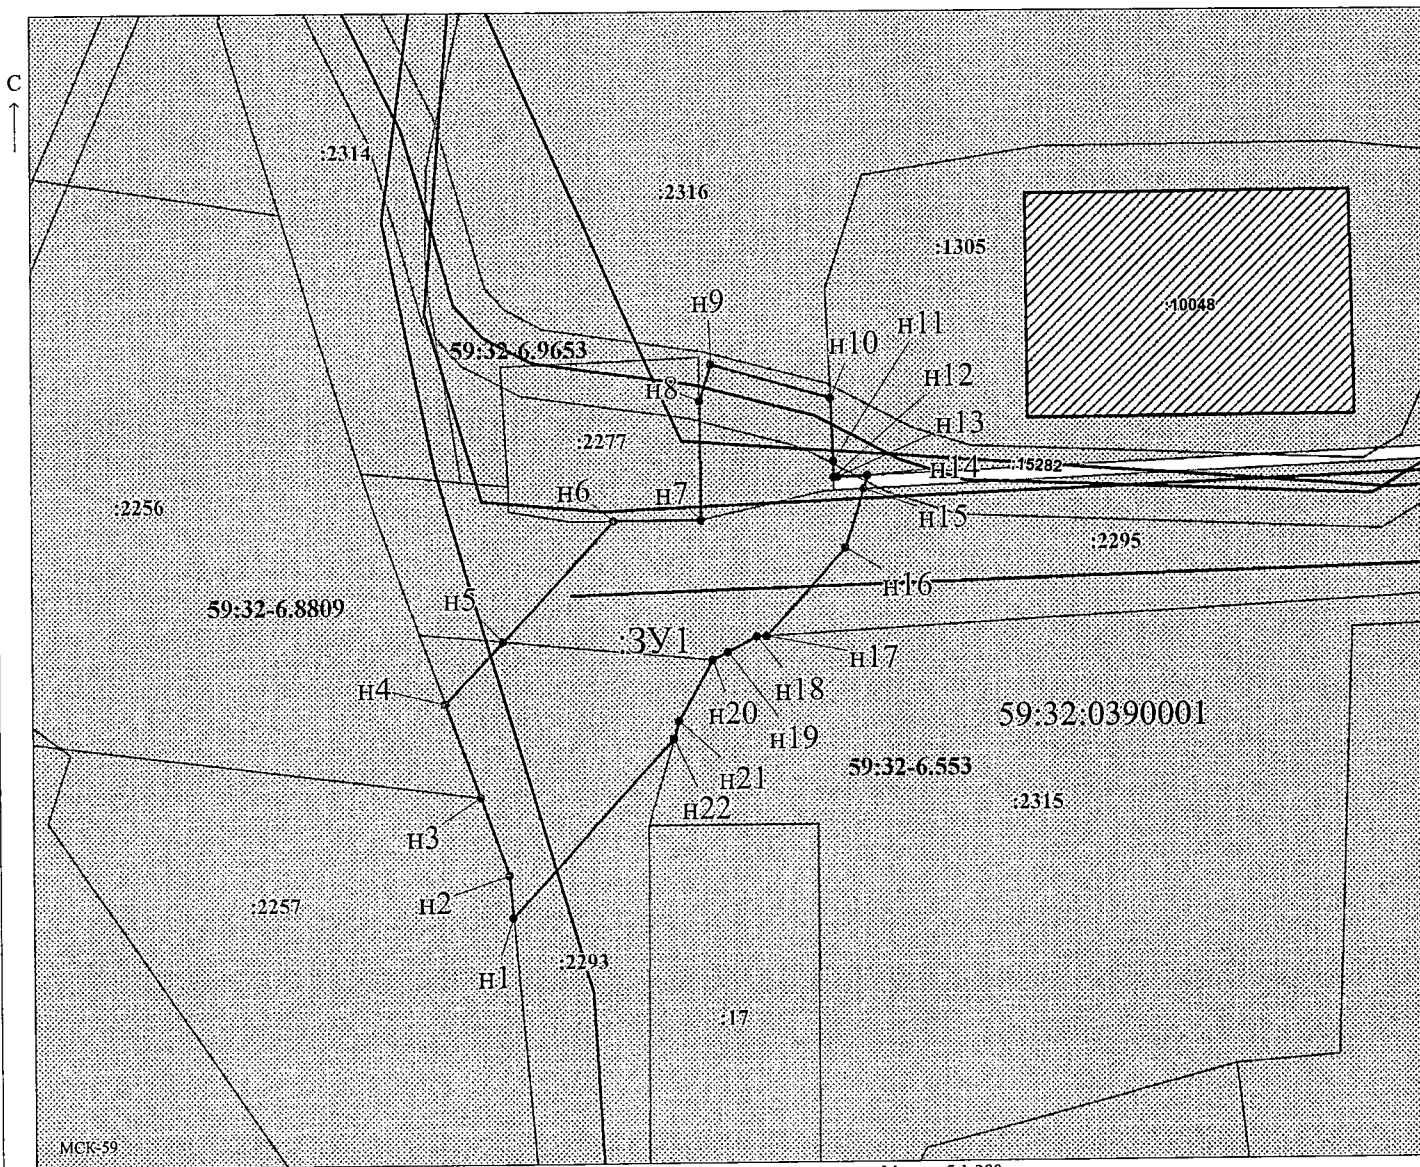

Масштаб 1:300

Заявитель:  / Егорошина И.В.
 МП (подпись, расшифровка подписи)

(для юридических лиц и индивидуальных предпринимателей)