



**КОМИТЕТ ИМУЩЕСТВЕННЫХ ОТНОШЕНИЙ
АДМИНИСТРАЦИИ ПЕРМСКОГО МУНИЦИПАЛЬНОГО ОКРУГА**

РЕШЕНИЕ

о размещении объектов № 59

Пермский край
Пермский муниципальный округ

20.01.2026

Комитет имущественных отношений администрации Пермского муниципального округа разрешает Акционерному обществу «Газпром газораспределение Пермь» (ИНН 5902183841, ОГРН 1025900512670, почтовый адрес: 614000, г. Пермь, ул. Петропавловская, 43)

размещение объекта «Газопровод давлением до 1,2 Мпа, для размещения которого не требуется разрешения на строительство»

на землях муниципальной собственности и государственная собственность на которые не разграничена.

на срок: 1 год.

Местоположение: расположенных по адресу: Пермский край, Пермский м.о., д. Качка, ул. Нижнекачкинская, к дому 11 (кад. №59:32:1990001:785).


Приложение: схема предполагаемых к использованию земель или части земельного участка.

Особые условия использования:

1) При размещении газопровода учесть параметры ширины проезда улично-дорожной сети, во избежание сужения полосы отвода дороги.

2) При условии получения разрешения на производство земляных работ.

Заместитель председателя комитета

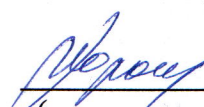
(подпись, печать)



М.В. Королева

Схема предполагаемых к использованию земель или части земельного участка

Объект: Газопровод давлением до 1,2 Мпа, для размещения которого не требуется разрешения на строительство

Местоположение: расположенных по адресу: Пермский край, Пермский м.о.,
д. Качка, ул. Нижнекачинская, к дому 11 (кад. №59:32:1990001:785)

Площадь земель или части земельного участка, кв.м.: 460

Категория земель: земли населенных пунктов

Вид разрешенного использования: -

Описание границ смежных землепользователей:

От точки н1 до точки н2 - земельный участок

с кадастровым номером 59:32:1990001:198

От точки н2 до точки н5 - земельный участок

с кадастровым номером 59:32:1990001:785

От точки н5 до точки н6 - земли общего пользования

От точки н6 до точки н7 - земельный участок

с кадастровым номером 59:32:1990001:602

От точки н7 до точки н10 - земли общего пользования

От точки н10 до точки н13 - земельный участок


с кадастровым номером 59:32:1990001:602

От точки н13 до точки н1 - земли общего пользования

Каталог координат, м

№ точки границы	X	Y
н1	516770.74	2202591.32
н2	516774.71	2202588.92
н3	516775.44	2202588.58
н4	516784.32	2202583.15
н5	516791.01	2202578.98
н6	516792.77	2202578.51
н7	516805.37	2202575.15
н8	516811.12	2202581.81
н9	516813.07	2202584.46
н10	516802.33	2202587.32
н11	516794.63	2202589.37
н12	516775.92	2202602.33
н13	516769.87	2202593.58
н14	516769.66	2202593.28
н15	516771.31	2202592.14
н1	516770.74	2202591.32

Условные обозначения:

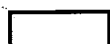

- предполагаемый участок земель,
на которых планируется размещение объекта




- границы и номер земельного участка,
сведения о которых внесены в ЕГРН



- границы и номер объекта капитального
строительства, сведения о которых внесены в ЕГРН

- граница кадастрового квартала

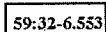

- зоны с особыми условиями использования
территории, сведения о которых внесены в ЕГРН


:ЗУ1

- обозначение запрашиваемого земельного участка

• н1

- характерная точка границ земель или части
земельного участка

59:32:1990001 - номер кадастрового квартала

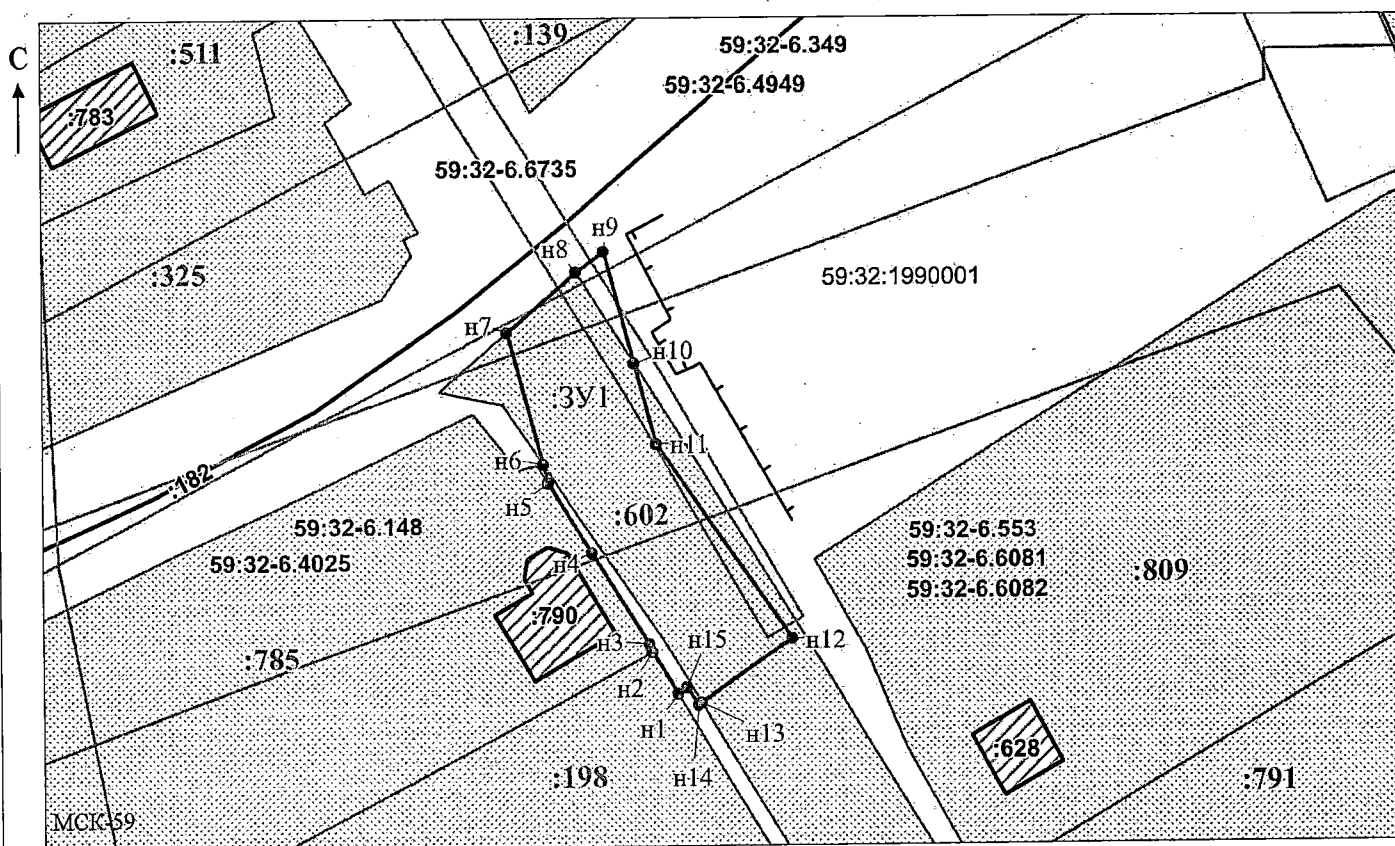

Масштаб 1:500

Заявитель:

МП

/ Офишкина И.В.

(подпись, расшифровка подписи)

(для юридических лиц
и индивидуальных предпринимателей)