

**КОМИТЕТ ИМУЩЕСТВЕННЫХ ОТНОШЕНИЙ
АДМИНИСТРАЦИИ ПЕРМСКОГО МУНИЦИПАЛЬНОГО ОКРУГА**

РЕШЕНИЕ
о размещении объектов № 6

Пермский край
Пермский муниципальный округ

12.01.2026

Комитет имущественных отношений администрации Пермского муниципального округа разрешает Акционерному обществу «Газпром газораспределение Пермь» (ИНН 5902183841, ОГРН 2125902017723, почтовый адрес: 614000, г. Пермь, ул. Петропавловская, 43)

размещение объекта «Газопровод давлением до 1,2 Мпа, для размещения которого не требуется разрешения на строительство»

на землях муниципальной собственности и государственная собственность на которые не разграничена

на срок: 1 год

Местоположение: Пермский край, Пермский муниципальный округ, д. Нестюково, ул. Бабинская, к дому 32/4а (кад №59:32:0390001:2387).

Приложение: схема предполагаемых к использованию земель или части земельного участка.

Особые условия использования:

1. При размещении объекта учесть параметры ширины проезда улично-дорожной сети, во избежание сужения полосы отвода дороги.
2. При условии получения разрешения на производство земляных работ.

Заместитель председателя комитета

(подпись, печать)

М.В. Королева

Схема предполагаемых к использованию земель или части земельного участка

Объект: Газопровод давлением до 1.2 Мпа, для размещения которого не требуется разрешения на строительство

Местоположение: расположенных по адресу: Пермский край, Пермский м.о.,
д. Нестюково, ул. Бабинская, к дому 32/4а (кад №59:32:0390001:2387)

Площадь земель или части земельного участка, кв.м.: 1718

Категория земель: земли населенных пунктов

Вид разрешенного использования: -

Описание границ смежных землепользователей:

От точки н1 до точки н2 - земельный участок

с кадастровым номером 59:32:0390001:2235

От точки н2 до точки н6 - земельный участок


с кадастровым номером 59:32:0390001:2288

От точки н6 до точки н7 - земли общего пользования

От точки н7 до точки н1 - земельный участок

с кадастровым номером 59:32:0390001:2288


Условные обозначения:

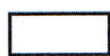

- предполагаемый участок земель,
на которых планируется размещение объекта



- границы и номер земельного участка,
сведения о которых внесены в ЕГРН

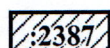

- границы и номер объекта капитального
строительства, сведения о которых внесены в ЕГРН



- граница кадастрового квартала

59:32-6.553

- зоны с особыми условиями использования
территории, сведения о которых внесены в ЕГРН

:3У1


- обозначение запрашиваемого земельного участка

• н1

- характерная точка границ земель или части
земельного участка

59:32:0390001 - номер кадастрового квартала

Каталог координат, м		
№ точки границы	X	Y
н1	502026.90	2233108.90
н2	502037.47	2233125.16
н3	502028.49	2233131.01
н4	502096.77	2233226.02
н5	502087.75	2233232.31
н6	502085.52	2233229.21
н7	502072.13	2233210.58
н8	502007.98	2233121.31
н1	502026.90	2233108.90

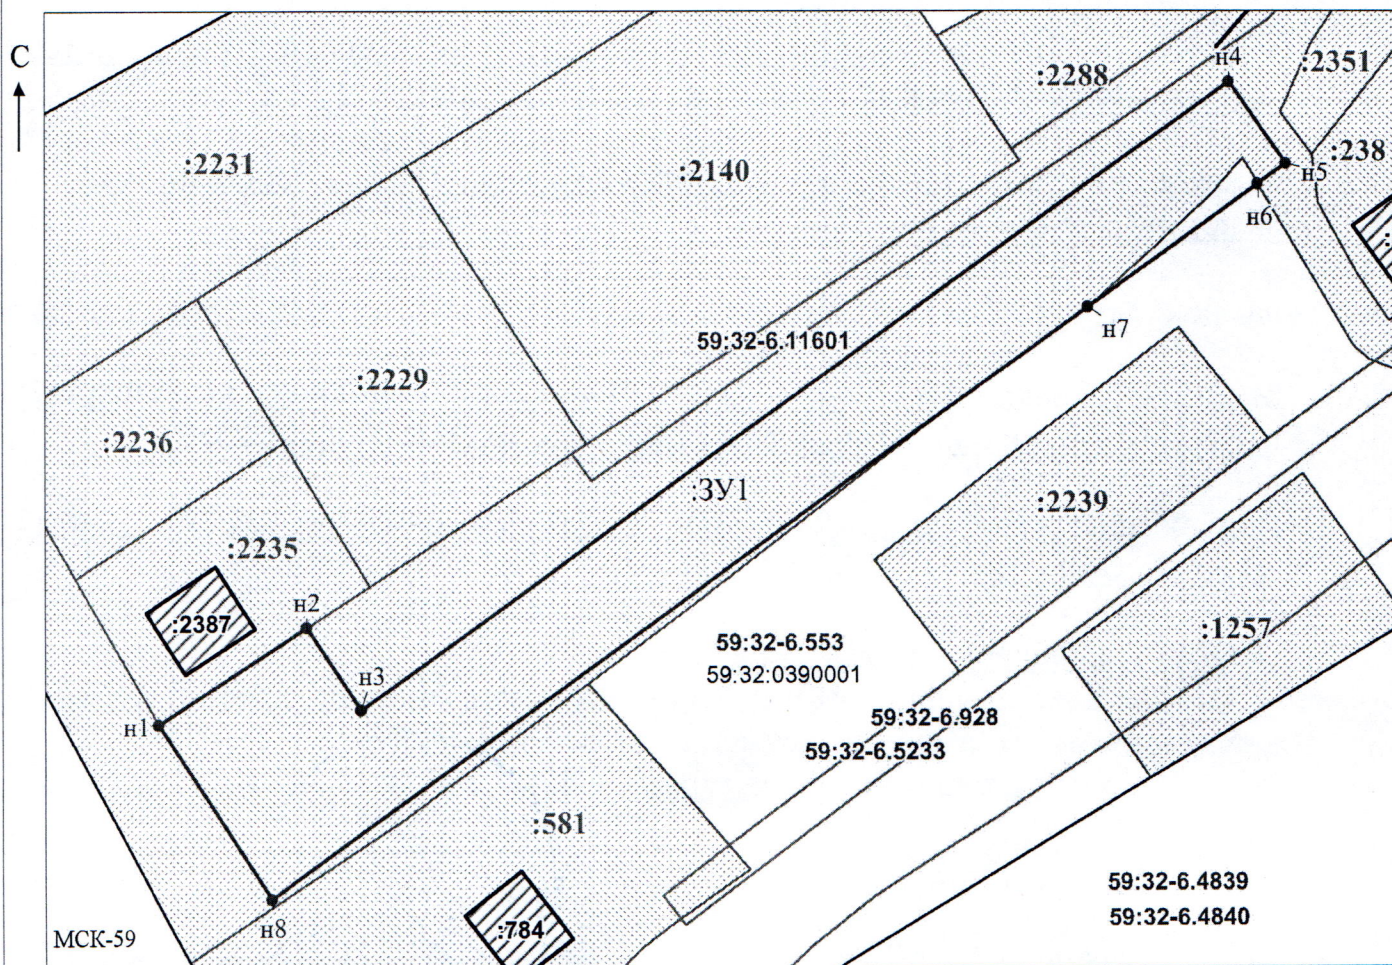

Масштаб 1:800

Заявитель:

МП

(для юридических лиц

и индивидуальных предпринимателей)

/ Офишкина И.В.

(подпись, расшифровка подписи)