



**КОМИТЕТ ИМУЩЕСТВЕННЫХ ОТНОШЕНИЙ
АДМИНИСТРАЦИИ ПЕРМСКОГО МУНИЦИПАЛЬНОГО ОКРУГА**

РЕШЕНИЕ
о размещении объектов № 78

Пермский край
Пермский муниципальный округ

23.01.2026

Комитет имущественных отношений администрации Пермского муниципального округа разрешает Акционерному обществу «Газпром газораспределение Пермь» (ИНН 5902183841, ОГРН 2125902017723, почтовый адрес: 614000, г. Пермь, ул. Петропавловская, 43)

размещение объекта «Газопровод давлением до 1,2 Мпа, для размещения которого не требуется разрешения на строительство»

на землях муниципальной собственности

на срок: 1 год

Местоположение: Пермский край, Пермский муниципальный округ, д. Косотуриха, ул. Яркая, к дому 4.

Приложение: схема предполагаемых к использованию земель или части земельного участка.

Особые условия использования:

1. При размещении объекта учесть параметры ширины проезда улично-дорожной сети, во избежание сужения полосы отвода дороги.
2. При условии получения разрешения на производство земляных работ.

Заместитель председателя комитета



М.В. Королева

(подпись, печать)

Схема предполагаемых к использованию земель или части земельного участка

Объект: Газопровод давлением до 1.2 Мпа, для размещения которого не требуется разрешения на строительство

Местоположение: расположенных по адресу: Пермский край, Пермский м.о., д. Косотуриха, ул. Яркая, к дому 4

Площадь земель или части земельного участка, кв.м.: 1781

Категория земель: земли населенных пунктов

Вид разрешенного использования: -

Описание границ смежных землепользователей:

От точки н1 до точки н2 - земельный участок с кадастровым номером 59:32:4070004:6285
 От точки н2 до точки н7 - земельный участок с кадастровым номером 59:32:4070004:6042
 От точки н7 до точки н8 - земельный участок с кадастровым номером 59:32:4070004:4837
 От точки н8 до точки н9 - земельный участок с кадастровым номером 59:32:4070004:6202
 От точки н9 до точки н11 - земельный участок с кадастровым номером 59:32:4070004:5245
 От точки н11 до точки н13 - земельный участок с кадастровым номером 59:32:4070004:4836
 От точки н13 до точки н15 - земельный участок с кадастровым номером 59:32:4070004:4790
 От точки н15 до точки н16 - земельный участок с кадастровым номером 59:32:4070004:4792
 От точки н16 до точки н1 - земельный участок с кадастровым номером 59:32:4070004:4838

Каталог координат, м

№ точки границы	X	Y
н1	503547.68	2209492.15
н2	503555.59	2209485.50
н3	503565.47	2209477.20
н4	503588.35	2209457.93
н5	503565.81	2209431.15
н6	503545.30	2209406.72
н7	503543.30	2209404.35
н8	503535.56	2209395.18
н9	503534.99	2209394.51
н10	503543.80	2209386.67
н11	503554.07	2209399.23
н12	503609.19	2209466.67
н13	503601.44	2209473.49
н14	503596.07	2209467.11
н15	503573.09	2209486.60
н16	503555.44	2209501.31
н1	503547.68	2209492.15

Условные обозначения:



- предполагаемый участок земель, на которых планируется размещение объекта



- зоны с особыми условиями использования территории, сведения о которых внесены в ЕГРН



- границы и номер земельного участка, сведения о которых внесены в ЕГРН



- обозначение запрашиваемого земельного участка



- граница кадастрового квартала


59:32:4070004 - номер кадастрового квартала



- границы и номер объекта капитального строительства, сведения о которых внесены в ЕГРН



- характеристика точек границ земель или части земельного участка

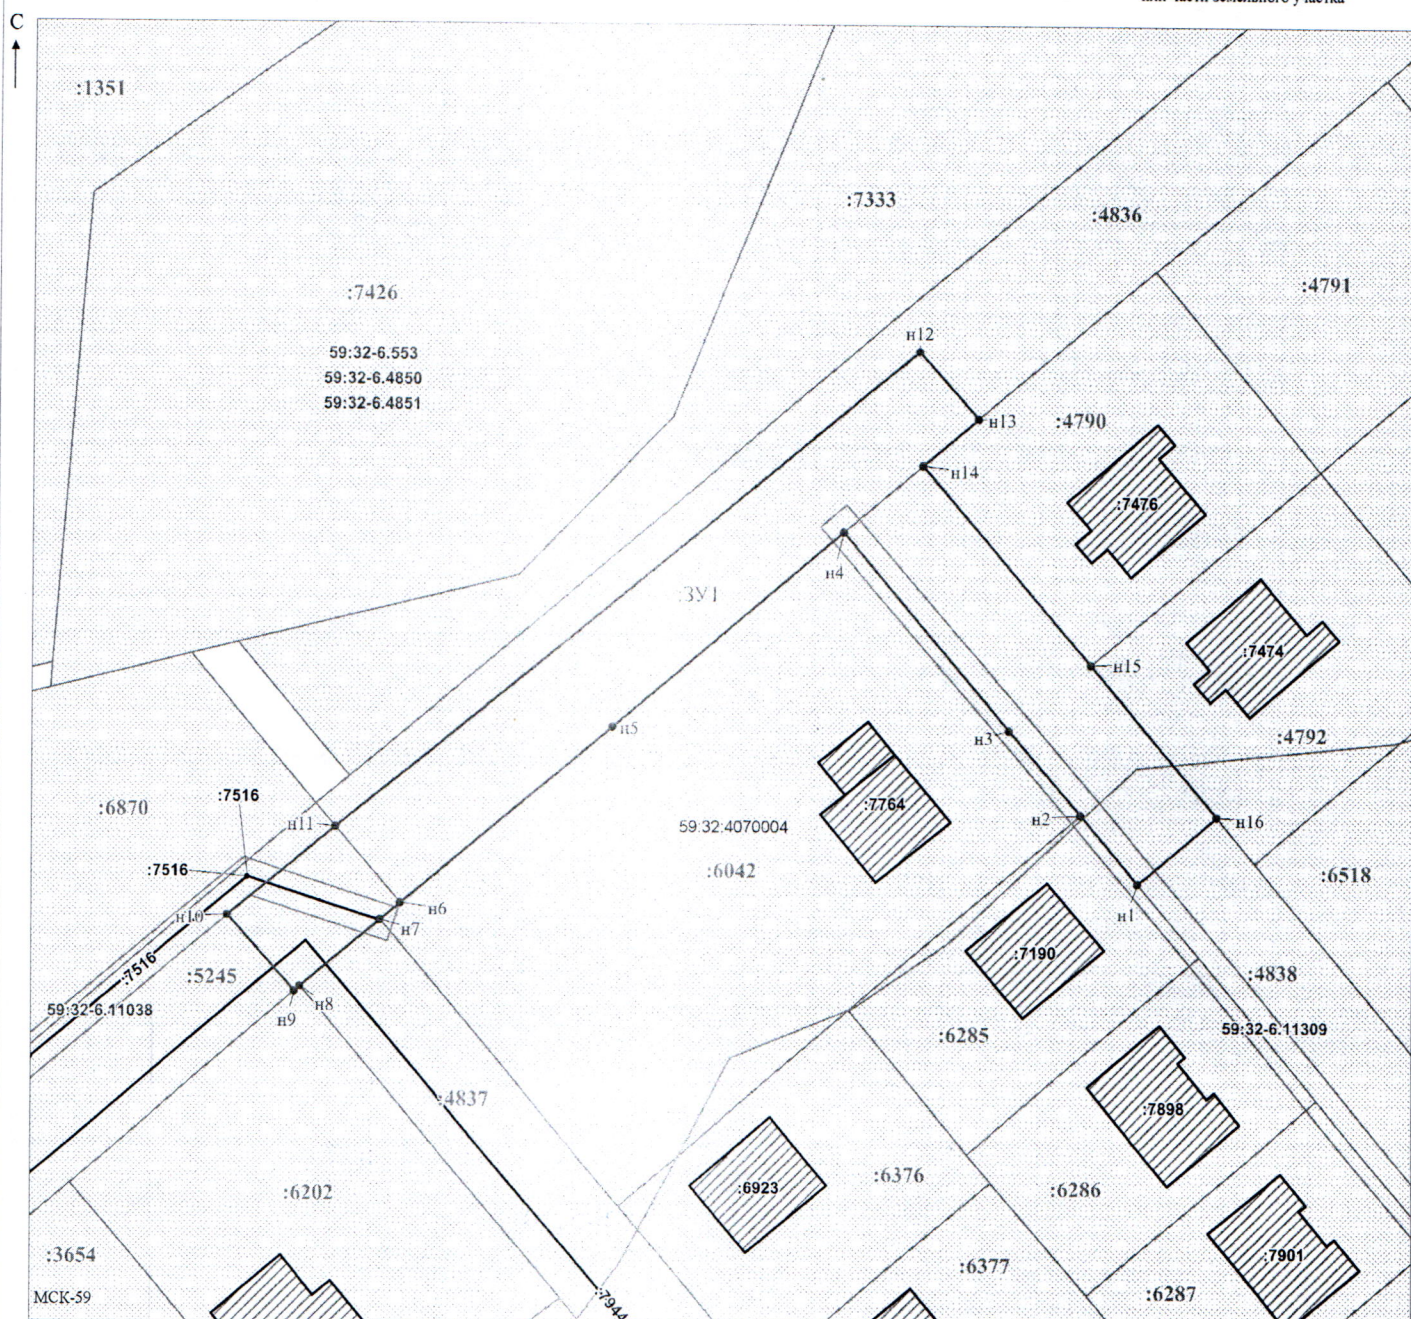

Заявитель: / Офишкина И.В.
 МП (подпись, расшифровка подписи)

Масштаб 1:600

(для юридических лиц
 и индивидуальных предпринимателей)