

**КОМИТЕТ ИМУЩЕСТВЕННЫХ ОТНОШЕНИЙ
АДМИНИСТРАЦИИ ПЕРМСКОГО МУНИЦИПАЛЬНОГО ОКРУГА**

РЕШЕНИЕ
о размещении объектов № 80

Пермский край
Пермский муниципальный округ

23.01.2026

Комитет имущественных отношений администрации Пермского муниципального округа разрешает Акционерному обществу «Газпром газораспределение Пермь» (ИНН 5902183841, ОГРН 2125902017723, почтовый адрес: 614000, г. Пермь, ул. Петропавловская, 43)

размещение объекта «Газопровод давлением до 1,2 Мпа, для размещения которого не требуется разрешения на строительство»

на землях муниципальной собственности

на срок: 1 год

Местоположение: Пермский край, Пермский муниципальный округ, с. Троица, пер. Пионерский, к дому 18.


Приложение: схема предполагаемых к использованию земель или части земельного участка.

Особые условия использования:

1. При размещении объекта учесть параметры ширины проезда улично-дорожной сети, во избежание сужения полосы отвода дороги.

2. При условии получения разрешения на производство земляных работ.

Заместитель председателя комитета

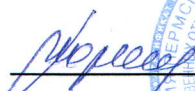
(подпись, печать)



М.В. Королева

Схема предполагаемых к использованию земель или части земельного участка

Объект: Газопровод давлением до 1,2 Мпа, для размещения которого не требуется разрешения на строительство

Местоположение: расположенных по адресу: Пермский край, Пермский м.о., с. Троица, пер. Пионерский, к дому 18

Площадь земель или части земельного участка, кв.м.: 250

Категория земель: земли населенных пунктов

Вид разрешенного использования: -

Описание границ смежных землепользователей:

От точки н1 до точки н2 - земельный участок
с кадастровым номером 59:32:1910001:893

От точки н2 до точки н3 - земельный участок
с кадастровым номером 59:32:1910001:3743

От точки н3 до точки н4 - земельный участок
с кадастровым номером 59:32:1910001:716

От точки н4 до точки н5 - земельный участок
с кадастровым номером 59:32:1910001:2257

От точки н5 до точки н1 - земельный участок
с кадастровым номером 59:32:1910001:3743

Условные обозначения:

:3856

- границы и номер объекта капитального строительства, сведения о которых внесены в ЕГРН

- граница кадастрового квартала

:893

- границы и номер земельного участка,
сведения о которых внесены в ЕГРН

11

- предполагаемый участок земель,
на которых планируется размещение объекта

59:32-6.5214

- зоны с особыми условиями использования территории, сведения о которых внесены в ЕГРН


:3y1

- обозначение запрашиваемого земельного участка

H1

- характерная точка границ земель или части земельного участка

59:32:1910001 - номер кадастрового квартала

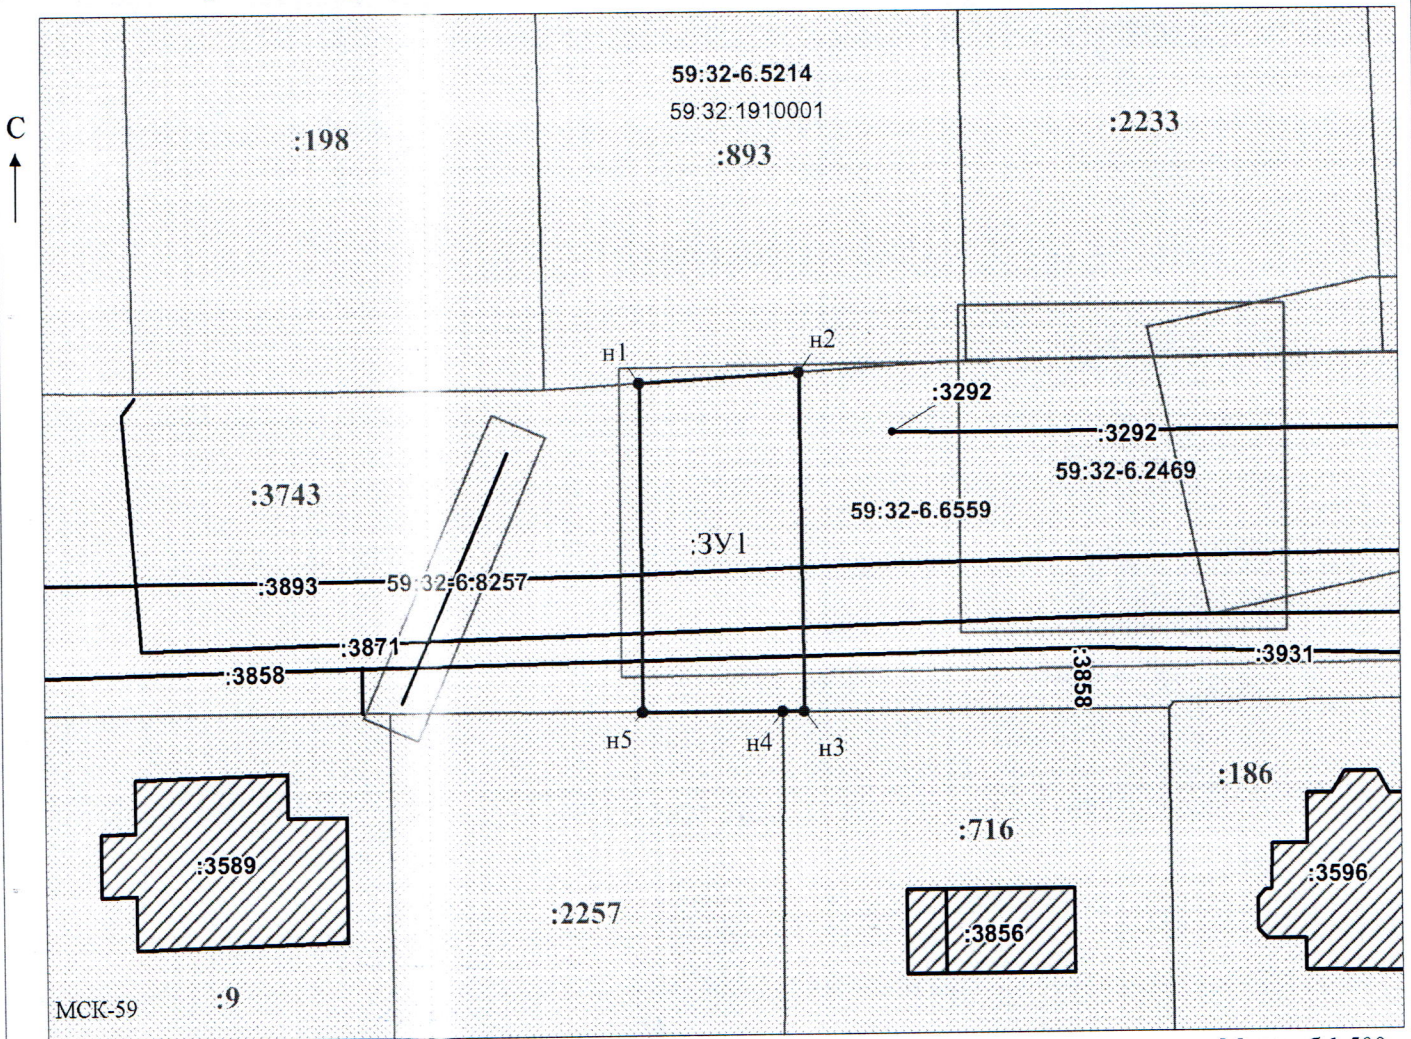

Масштаб 1:500

Заявитель:

/ Офишкина И.В.

MP

(подпись, расшифровка подписи)

(для юридических лиц)

и индивидуальных предпринимателей)