

**КОМИТЕТ ИМУЩЕСТВЕННЫХ ОТНОШЕНИЙ
АДМИНИСТРАЦИИ ПЕРМСКОГО МУНИЦИПАЛЬНОГО ОКРУГА**

РЕШЕНИЕ
о размещении объектов № 81

Пермский край
Пермский муниципальный округ

23.01.2026

Комитет имущественных отношений администрации Пермского муниципального округа разрешает Акционерному обществу «Газпром газораспределение Пермь» (ИНН 5902183841, ОГРН 2125902017723, почтовый адрес: 614000, г. Пермь, ул. Петропавловская, 43)

размещение объекта «Газопровод давлением до 1,2 Мпа, для размещения которого не требуется разрешения на строительство»

на землях муниципальной собственности

на срок: 1 год

Местоположение: Пермский край, Пермский муниципальный округ, д. Устиново, ул. Малевича, к дому 25а.

Приложение: схема предполагаемых к использованию земель или части земельного участка.

Особые условия использования:

1. При размещении объекта учесть параметры ширины проезда улично-дорожной сети, во избежание сужения полосы отвода дороги.
2. При условии получения разрешения на производство земляных работ.

Заместитель председателя комитета


(подпись, печать)

М.В. Королева



Схема предполагаемых к использованию земель или части земельного участка

Объект: Газопровод давлением до 1,2 Мпа, для размещения которого не требуется разрешения на строительство

Местоположение: расположенных по адресу: Пермский край, Пермский м.о., д. Устиново, ул. Малевича, к дому 25а

Площадь земель или части земельного участка, кв.м.: 365

Категория земель: земли населенных пунктов

Вид разрешенного использования: -

Описание границ смежных землепользователей:

От точки н1 до точки н2 - земельный участок с кадастровым номером 59:32:3420001:3514

От точки н2 до точки н3 - земельный участок с кадастровым номером 59:32:3420001:1222

От точки н3 до точки н5 - земельный участок с кадастровым номером 59:32:3420001:1221

От точки н5 до точки н7 - земельный участок с кадастровым номером 59:32:3420001:1222

От точки н7 до точки н1 - земельный участок с кадастровым номером 59:32:3420001:3513

Условные обозначения:

:2555

- границы и номер земельного участка, сведения о которых внесены в ЕГРН

- граница кадастрового квартала



- предполагаемый участок земель, на которых планируется размещение объекта

59:32-6.553

- зоны с особыми условиями использования территории, сведения о которых внесены в ЕГРН

:ЗУ1

- обозначение запрашиваемого земельного участка

• н1

- характерная точка границ земель или части земельного участка


59:32:3420001 - номер кадастрового квартала

:3652

- границы и номер объекта капитального строительства, сведения о которых внесены в ЕГРН

Каталог координат, м

№ точки границы	X	Y
н1	507267.61	2229498.32
н2	507261.31	2229506.05
н3	507244.78	2229492.27
н4	507235.89	2229484.86
н5	507242.93	2229476.35
н6	507251.76	2229483.71
н7	507268.29	2229497.48
н1	507267.61	2229498.32

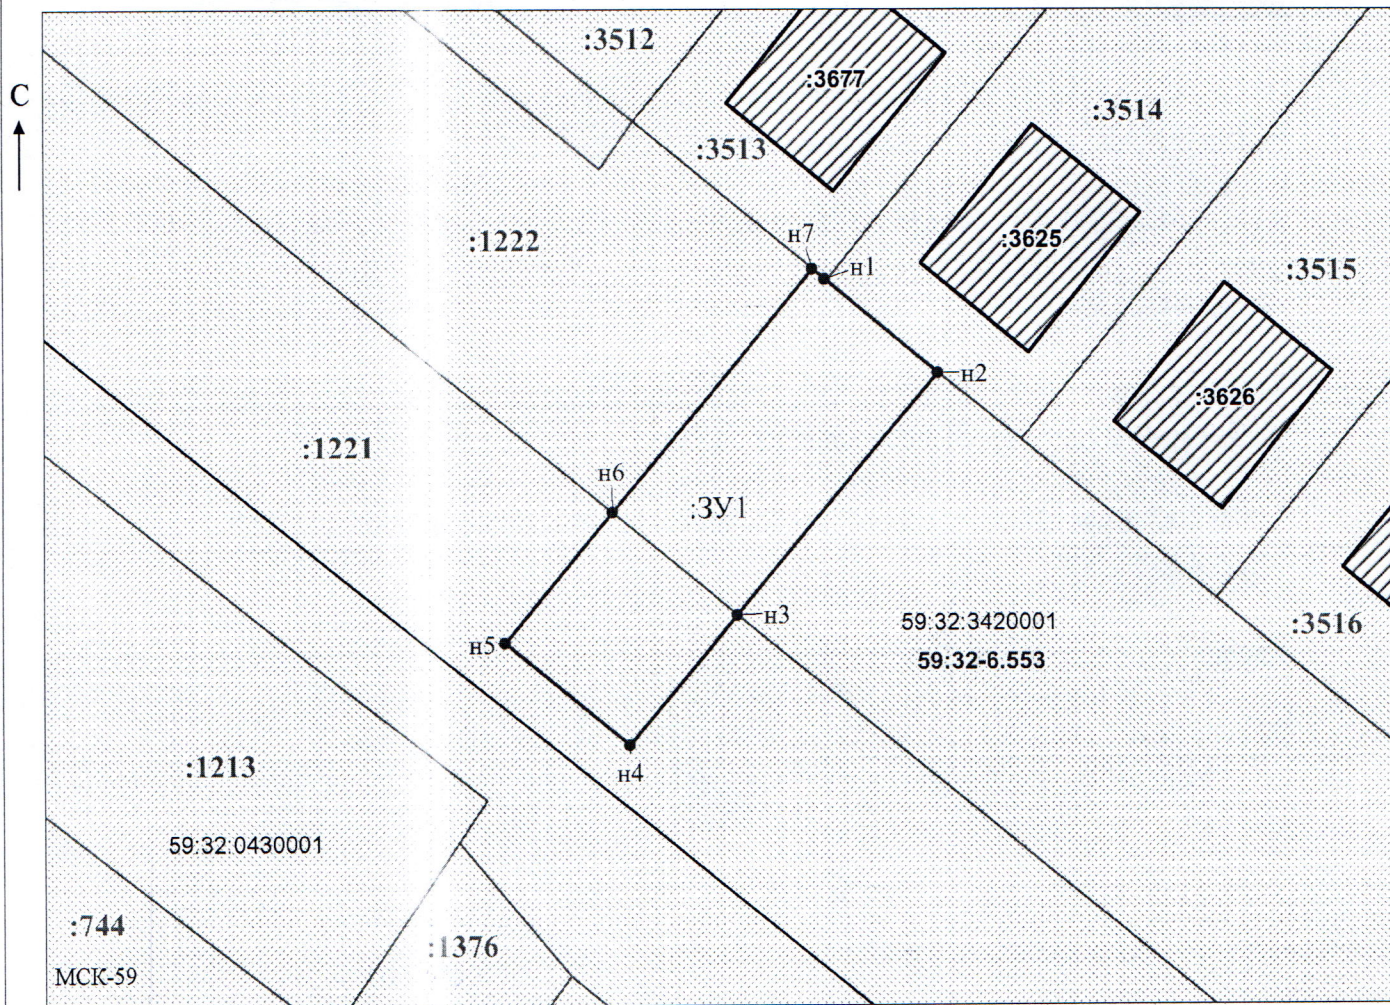

Масштаб 1:500

Заявитель:

/ Офишкина И.В.

МП

(подпись, расшифровка подписи)

(для юридических лиц и индивидуальных предпринимателей)