



**КОМИТЕТ ИМУЩЕСТВЕННЫХ ОТНОШЕНИЙ
АДМИНИСТРАЦИИ ПЕРМСКОГО МУНИЦИПАЛЬНОГО ОКРУГА**

РЕШЕНИЕ

о размещении объектов № 84

Пермский край
Пермский муниципальный округ

23.01.2026

Комитет имущественных отношений администрации Пермского муниципального округа разрешает Акционерному обществу «Газпром газораспределение Пермь» (ИНН 5902183841, ОГРН 2125902017723, почтовый адрес: 614000, г. Пермь, ул. Петропавловская, 43)

размещение объекта «Газопровод давлением до 1,2 Мпа, для размещения которого не требуется разрешения на строительство»

на землях муниципальной собственности

на срок: 1 год

Местоположение: Пермский край, Пермский муниципальный округ, д. Канабеково, квартал Лесной, ул. Березовая, к дому 43.

Приложение: схема предполагаемых к использованию земель или части земельного участка.

Особые условия использования:

1. При размещении объекта учесть параметры ширины проезда улично-дорожной сети, во избежание сужения полосы отвода дороги.
2. При условии получения разрешения на производство земляных работ.

Заместитель председателя комитета



(подпись, печать)

М.В. Королева

Схема предполагаемых к использованию земель или части земельного участка

Объект: Газопровод давлением до 1,2 Мпа, для размещения которого не требуется разрешения на строительство

Местоположение: расположенных по адресу: Пермский край, Пермский м.о.,
д. Канабеково, квартал Лесной, ул. Березовая, к дому 43

Площадь земель или части земельного участка, кв.м.: 708

Категория земель: земли населенных пунктов

Вид разрешенного использования: -

Описание границ смежных землепользователей:

От точки н1 до точки н2 - земельный участок
с кадастровым номером 59:32:3660004:961

От точки н2 до точки н5 - земельный участок
с кадастровым номером 59:32:3660004:1173

От точки н5 до точки н6 - земельный участок
с кадастровым номером 59:32:3660004:962

От точки н6 до точки н7 - земельный участок
с кадастровым номером 59:32:3660004:2247

От точки н7 до точки н8 - земельный участок
с кадастровым номером 59:32:3660004:1099

От точки н8 до точки н9 - земельный участок
с кадастровым номером 59:32:3660004:1173

От точки н9 до точки н1 - земельный участок
с кадастровым номером 59:32:3660004:1006

Каталог координат, м

№ точки границы	X	Y
н1	510534.49	2254937.80
н2	510532.61	2254944.40
н3	510527.97	2254942.86
н4	510512.59	2254995.35
н5	510503.32	2254992.68
н6	510506.40	2254981.82
н7	510513.23	2254957.77
н8	510521.40	2254928.98
н9	510535.63	2254933.80
н1	510534.49	2254937.80

59:32-6.9608

- зоны с особыми условиями использования территории, сведения о которых внесены в ЕГРН

:3У1

- обозначение запрашиваемого земельного участка

● н1

- характерная точка границ земель или части земельного участка

59:32:3660004 - номер кадастрового квартала

:2459

- границы и номер объекта капитального строительства, сведения о которых внесены в ЕГРН

—

- граница кадастрового квартала

Условные обозначения:




- предполагаемый участок земель, на которых планируется размещение объекта



- границы и номер земельного участка, сведения о которых внесены в ЕГРН

С
↑

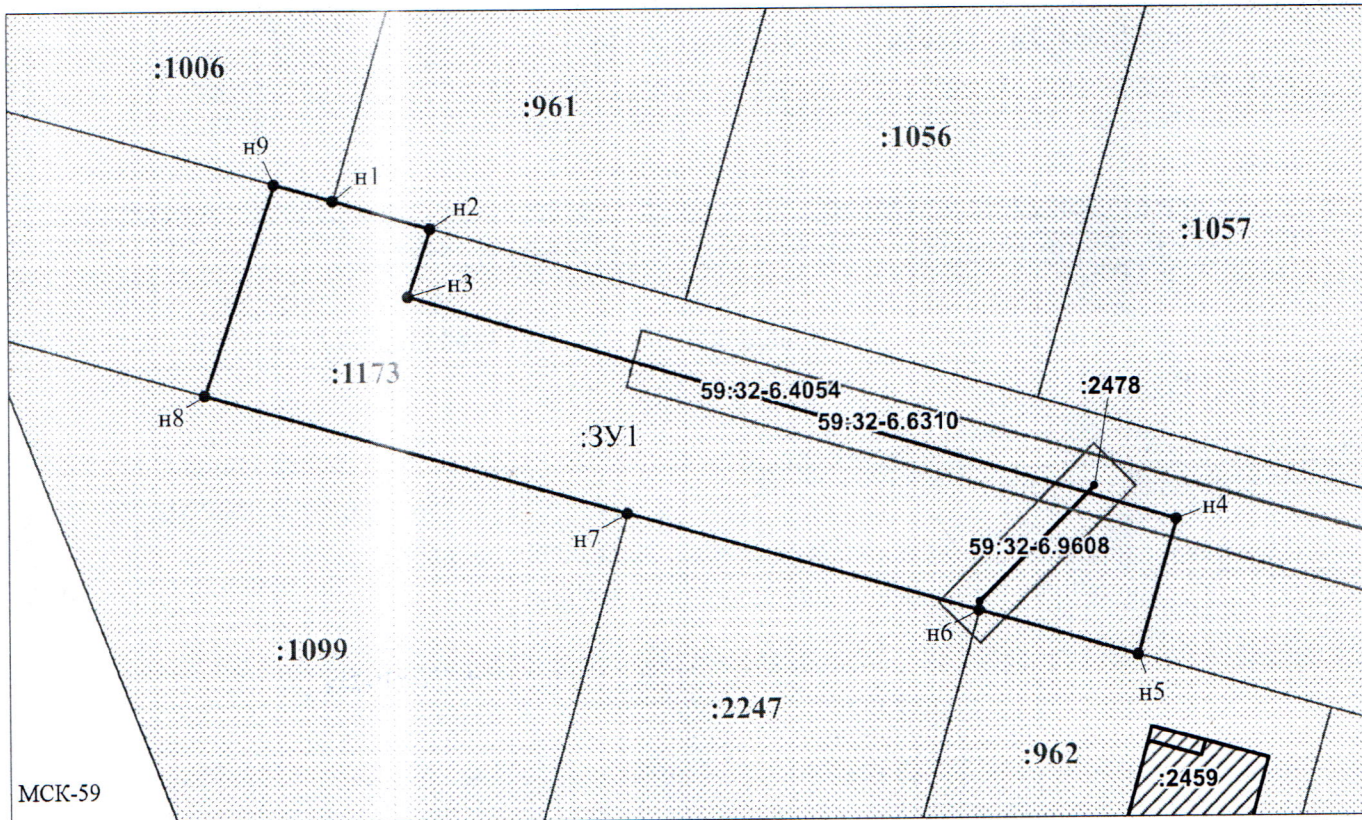

Масштаб 1:500

Заявитель:

МП

/ Офишкина И.В.

(подпись, расшифровка подписи)

(для юридических лиц

и индивидуальных предпринимателей)