

**КОМИТЕТ ИМУЩЕСТВЕННЫХ ОТНОШЕНИЙ
АДМИНИСТРАЦИИ ПЕРМСКОГО МУНИЦИПАЛЬНОГО ОКРУГА**

РЕШЕНИЕ
о размещении объектов № 89

Пермский край
Пермский муниципальный округ

23.01.2026

Комитет имущественных отношений администрации Пермского муниципального округа разрешает Акционерному обществу «Газпром газораспределение Пермь» (ИНН 5902183841, ОГРН 2125902017723, почтовый адрес: 614000, г. Пермь, ул. Петропавловская, 43)

размещение объекта «Газопровод давлением до 1,2 Мпа, для размещения которого не требуется разрешения на строительство»

на землях муниципальной собственности и государственная собственность на которые не разграничена

на срок: 1 год


Местоположение: Пермский край, Пермский муниципальный округ, п. Красный Восход, ул. Удачная, к дому 35.

Приложение: схема предполагаемых к использованию земель или части земельного участка.

Особые условия использования:

1. При размещении объекта учесть параметры ширины проезда улично-дорожной сети, во избежание сужения полосы отвода дороги.
2. При условии получения разрешения на производство земляных работ.

Заместитель председателя комитета

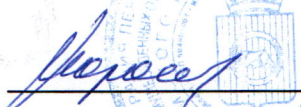
(подпись, печать)

М.В. Королева



Схема предполагаемых к использованию земель или части земельного участка

Объект: Газопровод давлением до 1,2 Мпа, для размещения которого не требуется разрешения на строительство

Местоположение: расположенных по адресу: Пермский край, Пермский м.о.,
п. Красный Восход, ул. Удачная, к дому 35

Площадь земель или части земельного участка, кв.м.: 539

Категория земель: земли населенных пунктов

Вид разрешенного использования: -

Описание границ смежных землепользователей:

От точки н1 до точки н2 - земельный участок

с кадастровым номером 59:32:3290001:5889

От точки н2 до точки н3 - земельный участок

с кадастровым номером 59:32:3290001:5881

От точки н3 до точки н7 - земли общего пользования

От точки н7 до точки н1 - земельный участок

с кадастровым номером 59:32:3290001:5881

Условные обозначения:

:5889

- границы и номер земельного участка, сведения о которых внесены в ЕГРН

:18383

- границы и номер объекта капитального строительства, сведения о которых внесены в ЕГРН

- граница кадастрового квартала



- предполагаемый участок земель, на которых планируется размещение объекта

59:32-6.553

- зоны с особыми условиями использования территории, сведения о которых внесены в ЕГРН

:3У1

- обозначение запрашиваемого земельного участка


• н1

- характерная точка границ земель или части земельного участка

59:32:3290001 - номер кадастрового квартала

Каталог координат, м

№ точки границы	X	Y
н1	515559.79	2198881.89
н2	515572.35	2198904.30
н3	515574.84	2198908.64
н4	515581.02	2198919.45
н5	515570.09	2198925.51
н6	515548.80	2198887.97
н7	515555.41	2198884.31
н1	515559.79	2198881.89

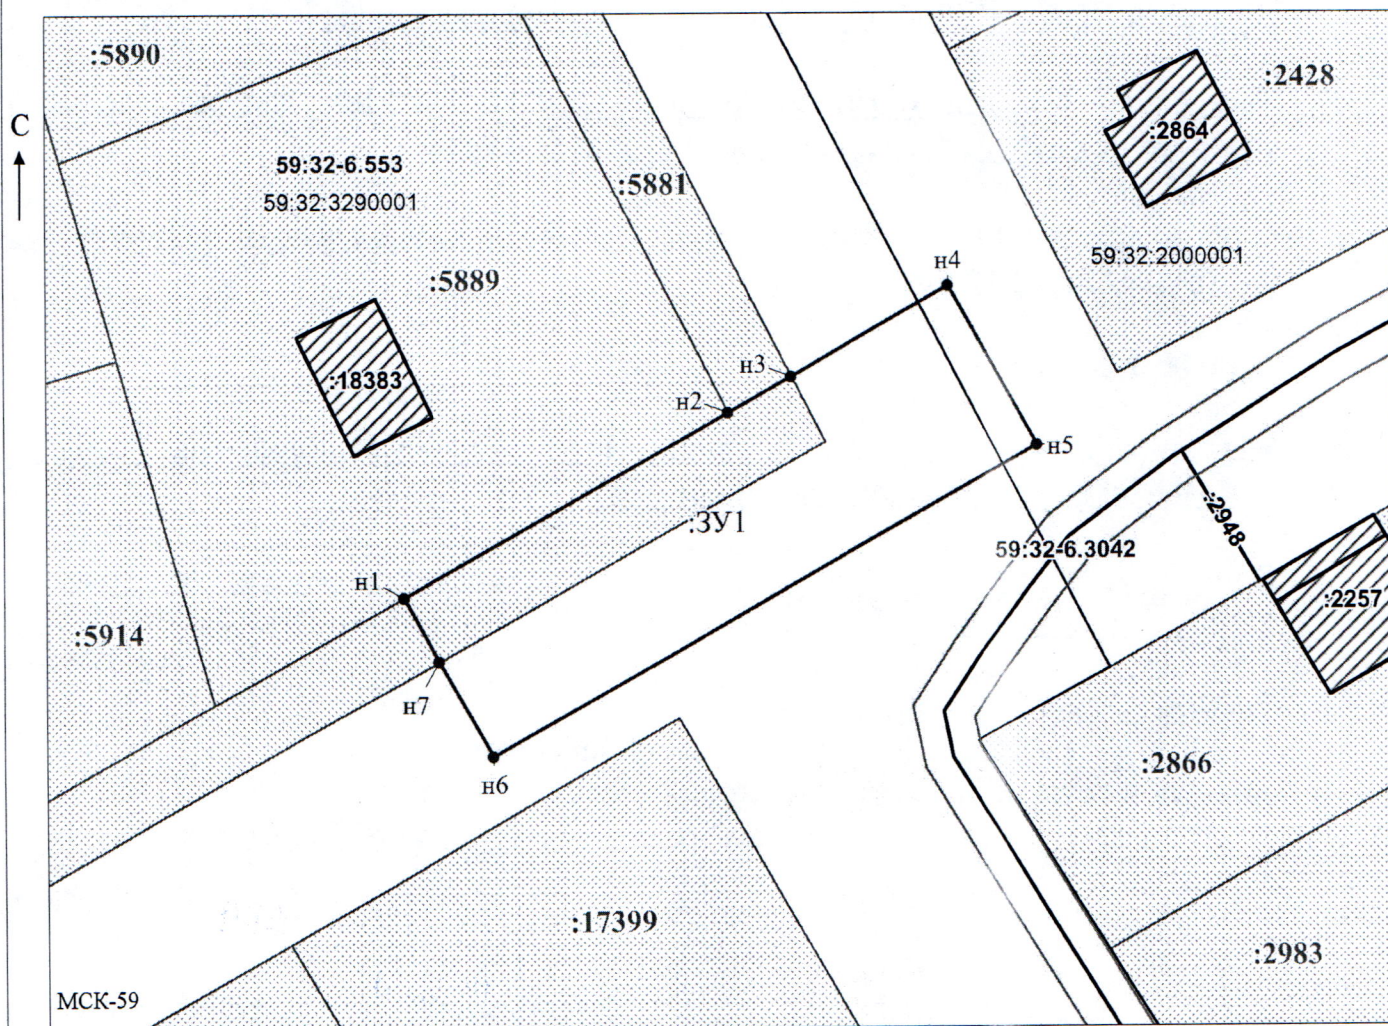

Масштаб 1:500

Заявитель:

/ Офишкина И.В.

МП

(подпись, расшифровка подписи)

(для юридических лиц

и индивидуальных предпринимателей)