



**КОМИТЕТ ИМУЩЕСТВЕННЫХ ОТНОШЕНИЙ
АДМИНИСТРАЦИИ ПЕРМСКОГО МУНИЦИПАЛЬНОГО ОКРУГА**

РЕШЕНИЕ
о размещении объектов № 9

Пермский край
Пермский муниципальный округ

12.01.2026

Комитет имущественных отношений администрации Пермского муниципального округа разрешает Акционерному обществу «Газпром газораспределение Пермь» (ИНН 5902183841, ОГРН 2125902017723, почтовый адрес: 614000, г. Пермь, ул. Петропавловская, 43)

размещение объекта «Газопровод давлением до 1,2 Мпа, для размещения которого не требуется разрешения на строительство»

на землях муниципальной собственности

на срок: 1 год

Местоположение: Пермский край, Пермский муниципальный округ, с. Платошино, ул. Плехановский переулок, к дому 7.

Приложение: схема предполагаемых к использованию земель или части земельного участка.

Особые условия использования:

1. При размещении объекта учесть параметры ширины проезда улично-дорожной сети, во избежание сужения полосы отвода дороги.

2. При условии получения разрешения на производство земляных работ.

Заместитель председателя комитета

(подпись, печать)

М.В. Королева



Схема предполагаемых к использованию земель или части земельного участка

Объект: Газопровод давлением до 1,2 Мпа, для размещения которого не требуется разрешения на строительство

Местоположение: расположенных по адресу: Пермский край, Пермский м.о., с. Платошино, ул. Плехановский переулок, к дому 7

Каталог координат, м

Площадь земель или части земельного участка, кв.м.: 105

Категория земель: земли населенных пунктов

Вид разрешенного использования: -

Описание границ смежных землепользователей:

От точки н1 до точки н2 - земельный участок

с кадастровым номером 59:32:1570001:228

От точки н2 до точки н3 - земельный участок

с кадастровым номером 59:32:1570001:3298

От точки н3 до точки н4 - земли общего пользования

От точки н4 до точки н1 - земельный участок

с кадастровым номером 59:32:1570001:3298

Условные обозначения:

№ точки границы	X	Y
n1	476623.93	2250015.80
n2	476636.89	2250015.34
n3	476637.16	2250023.18
n4	476624.49	2250024.33
n1	476623.93	2250015.80

:228

- границы и номер земельного участка, сведения о которых внесены в ЕГРН
- предполагаемый участок земель, на которых планируется размещение объекта

1000

- зоны с особыми условиями использования территории, сведения о которых внесены в ЕГРН

59:32-6.313

:3Y1

- обозначение запрашиваемого земельного участка

H1


- характерная точка границ земель или части земельного участка

:2265

- границы и номер объекта капитального строительства, сведения о которых внесены в ЕГРН

- граница кадастрового квартала

59:32:1570001 - номер кадастрового квартала

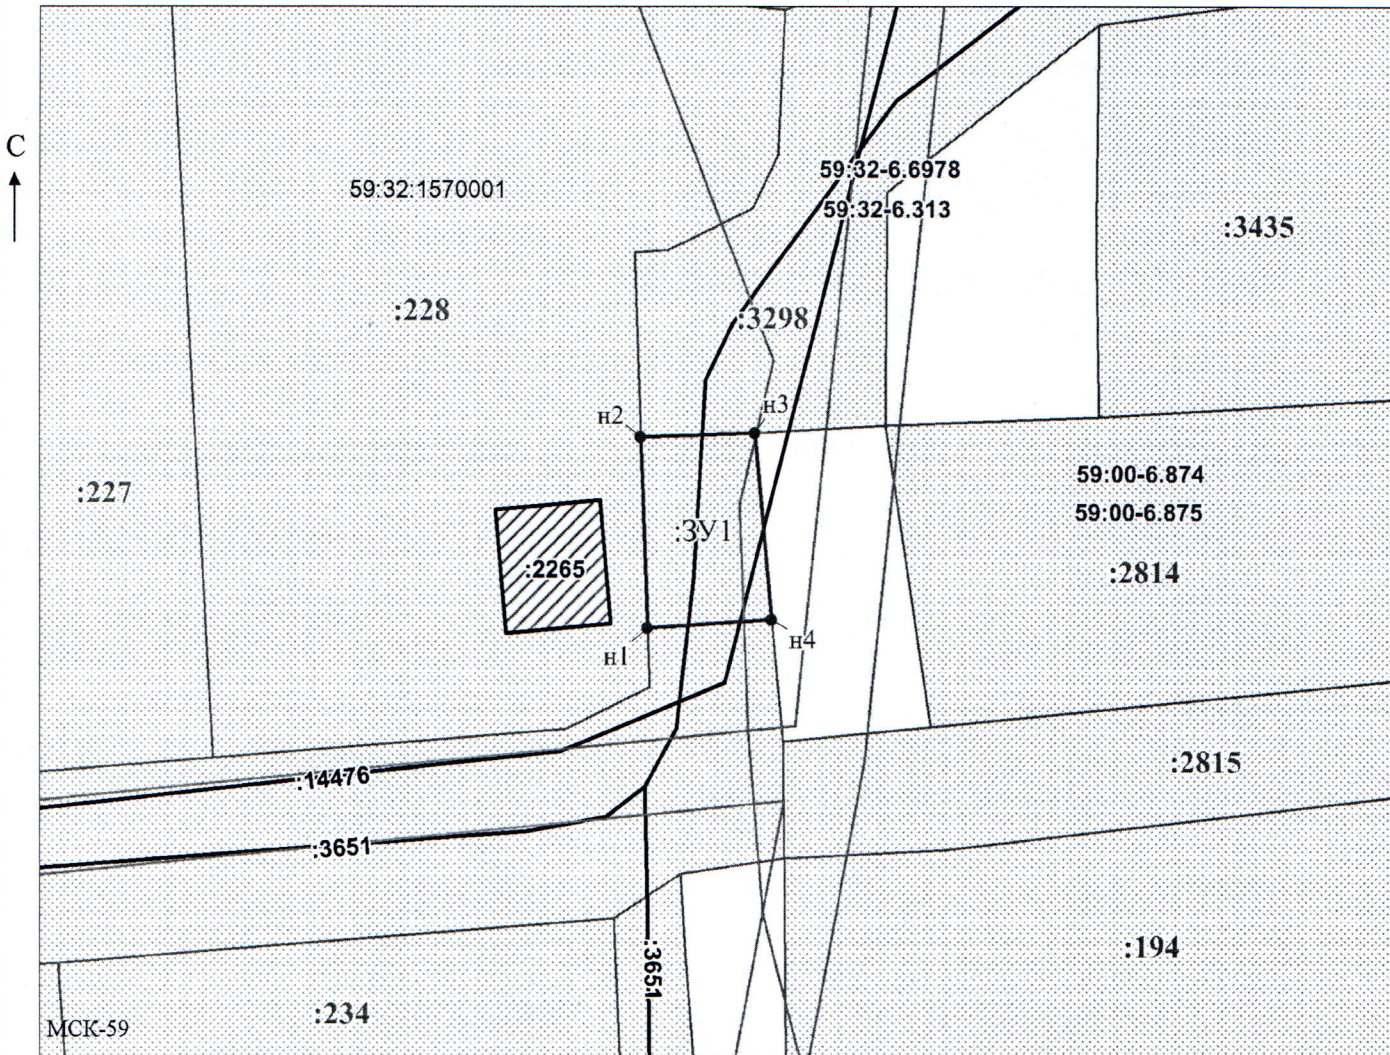

Масштаб 1:500

Заявитель:

/ Офишкина И.В.

MP

(подпись, расшифровка подписи)

(для юридических лиц

и индивидуальных предпринимателей)