



**КОМИТЕТ ИМУЩЕСТВЕННЫХ ОТНОШЕНИЙ
АДМИНИСТРАЦИИ ПЕРМСКОГО МУНИЦИПАЛЬНОГО ОКРУГА**

РЕШЕНИЕ
о размещении объектов № 92

Пермский край
Пермский муниципальный округ

26.01.2026

Комитет имущественных отношений администрации Пермского муниципального округа разрешает Муниципальному учреждению «Управление капитального строительства Пермского муниципального округа Пермского края» (ИНН 5948031753, ОГРН 1075948000050, почтовый адрес: 614506, Пермский край, Пермский район, д. Кондратово, ул. Камская, 5б)

размещение объекта: «Водопроводы и водоводы всех видов, для размещения которых не требуется разрешения на строительство».

на землях государственная собственность на которые не разграничена.

на срок: 1 год.

Местоположение: Пермский край, Пермский муниципальный округ, д. Федотово, д. Петровка.

Приложение: схема предполагаемых к использованию земель или части земельного участка.

Особые условия использования:

1. При размещении объекта учесть параметры ширины проезда улично-дорожной сети, во избежание сужения полосы отвода дороги.
2. Получение разрешения на производство земляных работ.
3. При условии получения технических условий от МКУ «Управление благоустройством Пермского муниципального округа Пермского края».

Заместитель председателя комитета


(подпись, печать)

М.В. Королева




С
Схема предполагаемых к использованию земель и части земельного участка
Объект: Водопроводы и водоводы всех видов, для размещения которых не требуется разрешения на строительство;
Местоположение: Российская Федерация, Пермский край, Пермский м.о., д. Фелотово, д. Петровка.
Площадь земель или части земельного участка, кв.м.: 24565.1 кв.м.
Категория земель: Земли поселений (земли населенных пунктов).
Вид разрешенного использования: Водопроводы и водоводы всех видов, для размещения которых не требуется разрешения на строительство.

Условные обозначения:
 — Вновь образованная часть границы
 — Надписи номеров вновь образованных характерных точек
 — Существующая часть границы, имеющиеся в ГКН сведения о которой достаточны для определения её местоположения
 — Номер учтенного земельного участка

59:32:0450002:310

Описание границ смежных землепользователей:
 от точки 70 до точки 72 - участок 59:32:1450002:310, Пермский край, р-н Пермский, с/п Култаевское, д. Шилово;
 от точки 74 до точки 76 - участок 59:32:1450002:971, Пермский край, Пермский муниципальный округ, Култаевское т/у, д. Шилово;
 от точки 77 до точки 79 - участок 59:32:1450002:390, Пермский край, Пермский район, Култаевское с/п, д. Шилово;
 от точки 81 до точки 83 - участок 59:32:1450002:872, Российская Федерация, край Пермский, муниципальный округ Пермский, деревня Шилово, улица Садовая, з/у 2;
 от точки 83 до точки 85 - участок 59:32:1450002:871, Российская Федерация, край Пермский, муниципальный округ Пермский, деревня Шилово, улица Садовая, з/у 2а;
 от точки 86 до точки 87 - участок 59:32:1410001:1182, Российская Федерация, край Пермский, м.о. Пермский, д. Шилово, ул Южная, з/у 6;
 от точки 87 до точки 88 - участок 59:32:1450002:319, край Пермский, р-н Пермский, с/п Култаевское, д. Шилово, ул. Южная, дом 4.

Условный номер земельного участка - Площадь земельного участка 3У1-24565.1 кв.м.					
Обозначение характерных точек границ	Координаты, м		Обозначение характерных точек границ	Координаты, м	
Номер	X	Y	Номер	X	Y
1	508663.14	2210778.84	73	508528.99	2211046.82
2	508666.84	2210788.13	74	508539.94	2211001.94
3	508636.62	2210800.15	75	508547.62	2210974.85
4	508630.00	2210824.01	76	508546.43	2210975.32
5	508594.58	2210816.17	77	508548.12	2210968.40
6	508574.27	2210903.41	78	508549.63	2210967.75
7	508538.72	2211049.13	79	508560.60	2210917.25
8	508515.20	2211151.45	80	508564.54	2210901.09
9	508487.38	2211268.31	81	508565.19	2210898.31
10	508472.37	2211321.23	82	508566.03	2210897.90
11	508448.10	2211421.20	83	508570.14	2210879.56
12	508422.61	2211493.65	84	508575.35	2210856.42
66	508412.88	2211491.17	85	508574.95	2210856.37
67	508438.50	2211418.35	86	508581.43	2210828.54
68	508462.70	2211318.69	87	508581.70	2210828.55
69	508477.70	2211265.78	88	508588.20	2210803.49
70	508505.34	2211149.67	89	508623.17	2210811.23
71	508506.38	2211149.67	90	508628.31	2210792.69
72	508509.46	2211131.80			

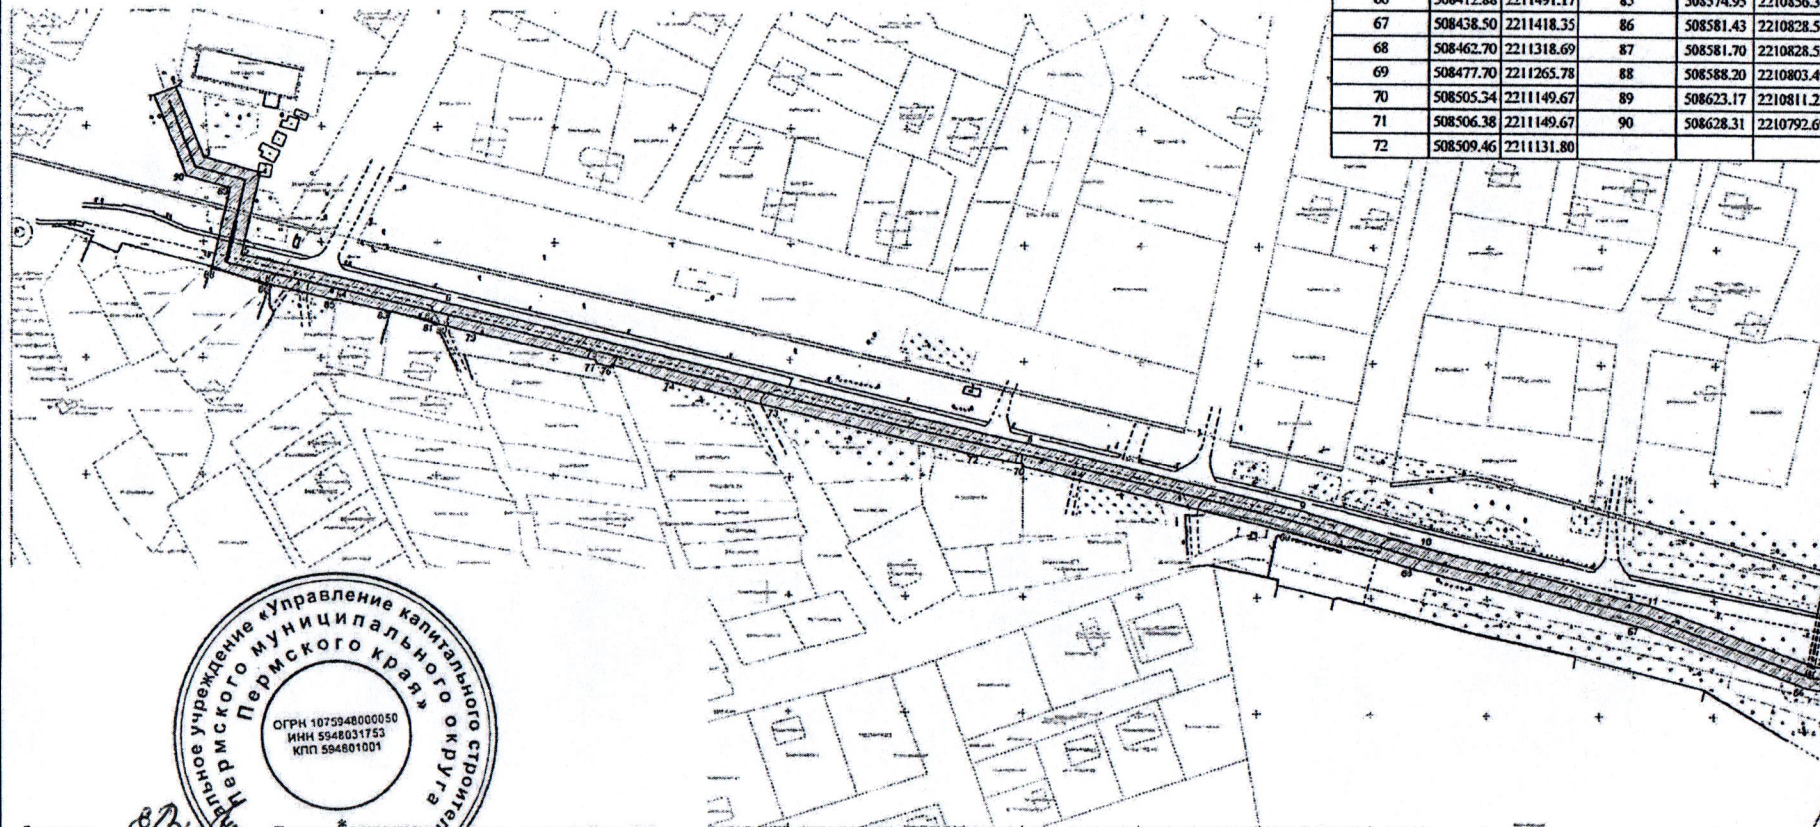

Заявитель *Е.В. Бабкин* Директор МУ УКС Пермского округа Бабкин Е.В.

Масштаб 1:2000

Лист 1 из 3

С

Схема предполагаемых к использованию земель и части земельного участка

Объект: Водопроводы и водоводы всех видов, для размещения которых не требуется разрешения на строительство;

Местоположение: Российская Федерация, Пермский край, Пермский м.о., д. Федотово, д. Петровка.

Площадь земель или части земельного участка, кв.м.: 24565.1 кв.м.

Категория земель: Земли населенных пунктов.

Вид разрешенного использования: Водопроводы и водоводы всех видов, для размещения которых не требуется разрешения на строительство.

Условные обозначения:

Вновь образованная часть границы

Надпись номеров вновь образованных характерных точек

Существующая часть границы, имеющаяся в ГКН сведения о которой достаточны для определения её местоположения

59:02:0030001:0503

Номер учтенного земельного участка

Описание границ смежных землепользователей:


от точки 16 до точки 18 - участок 59:32:0000000:16059, Пермский край, Пермский район, д. Петровка;

от точки 18 до точки 19 - участок 59:32:3250002:381, край Пермский, р-н Пермский, с/пос. Култаевское, д. Федотово.

Условный номер земельного участка -

Площадь земельного участка 3У1-24565.1 кв.м.

Обозначение характерных точек границ	Координаты, м		Обозначение характерных точек границ	Координаты, м	
Номер	X	Y	Номер	X	Y
13	508402.34	2211617.64	21	508321.04	2212031.46
14	508380.23	2211710.51	22	508294.71	2212143.40
15	508402.42	2211717.17	60	508284.97	2212141.11
16	508378.51	2211804.02	61	508311.30	2212029.16
17	508376.83	2211804.43	62	508343.69	2211892.86
18	508369.73	2211828.88	63	508390.18	2211723.94
19	508358.99	2211874.95	64	508368.32	2211717.37
20	508353.38	2211895.34	65	508392.53	2211615.67

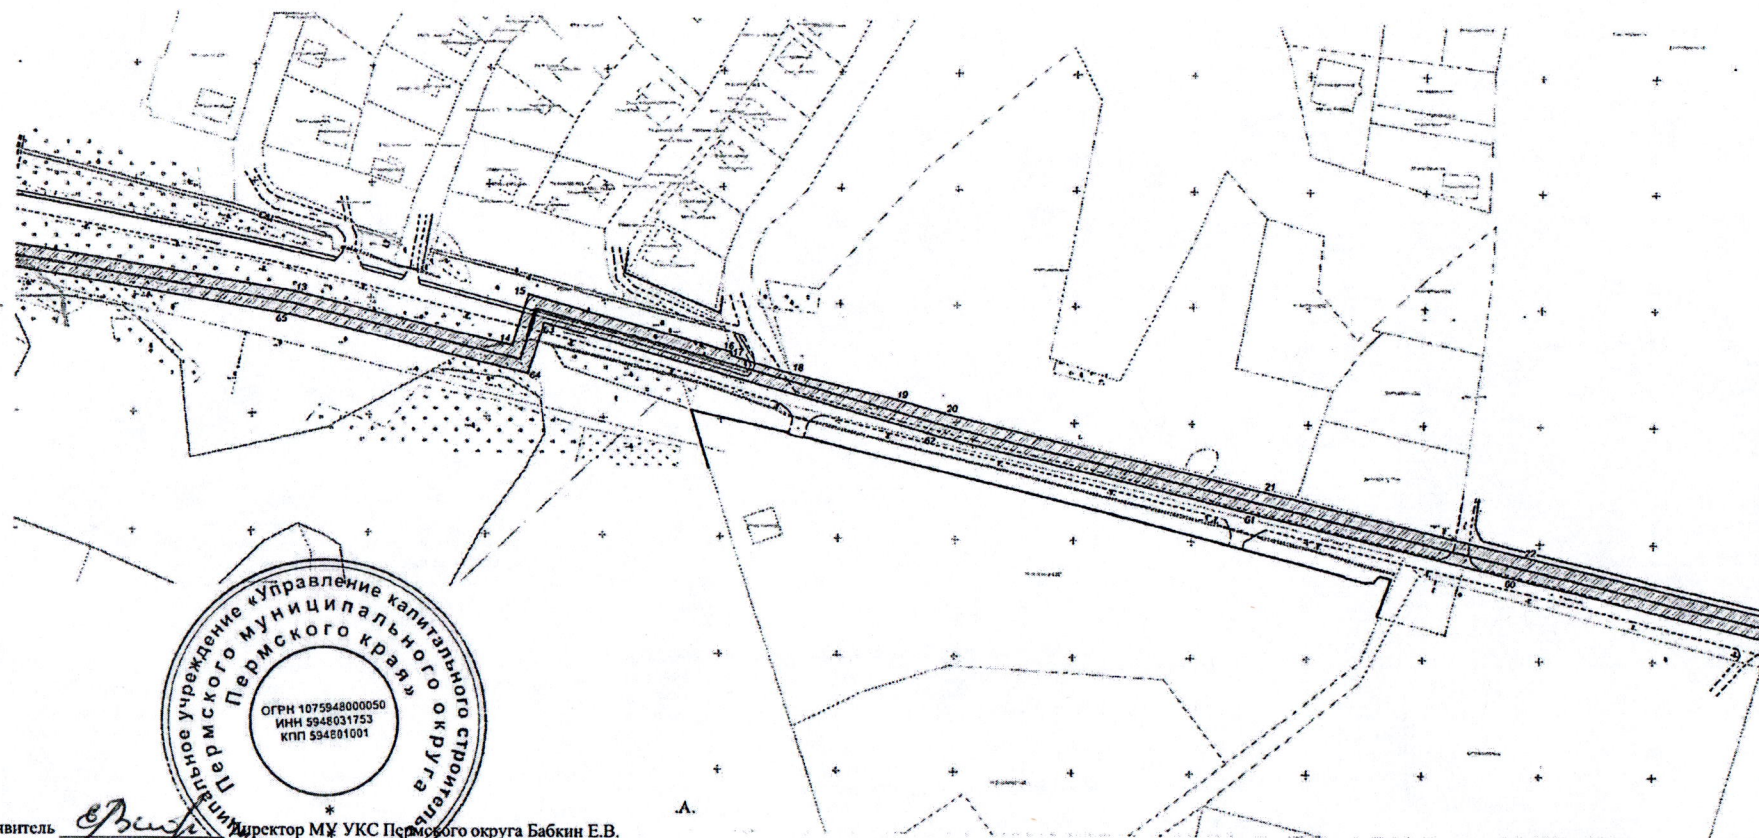

Заявитель *Е.В. Бабкин* директор МУ УКС Пермского округа Бабкин Е.В.

Масштаб 1:2000

Лист 2 из 3

С

Схема предполагаемых к использованию земель и части земельного участка

Объект: Водопроводы и водоводы всех видов, для размещения которых не требуется разрешения на строительство;
Местоположение: Российская Федерация, Пермский край, Пермский м.о., д. Федотово, д. Петровка.

Площадь земель или части земельного участка, кв.м.: 24565.1 кв.м.

Категория земель: Земли поселений (земли населенных пунктов).

Вид разрешенного использования: Водопроводы и водоводы всех видов, для размещения которых не требуется разрешения на строительство.

Условные обозначения:

- Вновь образованная часть границы
- Надписи номеров вновь образованных характерных точек
- Существующая часть границы, имеющиеся в ГКН сведения о которой достаточны для определения её местоположения

Номер учтенного земельного участка

Описание границ смежных землепользователей:

от точки 27 до точки 28 - участок 59:32:3250002:224, край Пермский, р-н Пермский, с/пос. Култаевское, д. Федотово;

от точки 28 до точки 30 - участок 59:32:3250002:729, Пермский край, р-н Пермский, с/п Култаевское, д. Федотово, участок 2;

от точки 31 до точки 32 - участок 59:32:3250002:136, край Пермский, р-н Пермский, с/п Култаевское, д. Шилово;


от точки 47 до точки 50 - участок 59:32:3250002:4349, Российская Федерация, с/п Култаевское, в 0,400 км юго-восточнее д. Федотово;

от точки 52 до точки 53 - участок 59:32:3250002:4348, Российская Федерация, с/п Култаевское, в 0,400 км юго-восточнее д. Федотово.

Условный номер земельного участка -

Площадь земельного участка 3У1-24565.1 кв.м.

Обозначение характерных точек границ	Координаты, м		Обозначение характерных точек границ	Координаты, м	
	Номер	X		Y	Номер
23	508260.43	2212289.36	42	507926.74	2212785.57
24	508248.16	2212348.06	43	507938.89	2212775.69
25	508217.74	2212485.31	44	507998.59	2212801.67
26	508204.63	2212543.85	45	508044.69	2212823.12
27	508199.57	2212567.13	46	508073.67	2212849.97
28	508189.78	2212602.54	47	508099.96	2212856.54
29	508182.21	2212638.20	48	508106.64	2212860.30
30	508184.17	2212639.33	49	508107.07	2212858.31
31	508176.84	2212674.37	50	508107.32	2212858.38
32	508168.54	2212671.25	51	508120.97	2212802.13
33	508167.88	2212674.04	52	508146.97	2212675.70
34	508157.94	2212672.00	53	508150.35	2212660.23
35	508130.73	2212804.32	54	508168.79	2212664.02
36	508114.66	2212870.52	55	508182.11	2212600.36
37	508068.75	2212859.05	56	508194.86	2212541.70
38	508039.05	2212831.52	57	508207.98	2212483.14
39	507994.48	2212810.78	58	508238.38	2212345.96
40	507940.48	2212787.28	59	508250.67	2212287.20
41	507934.18	2212792.41			

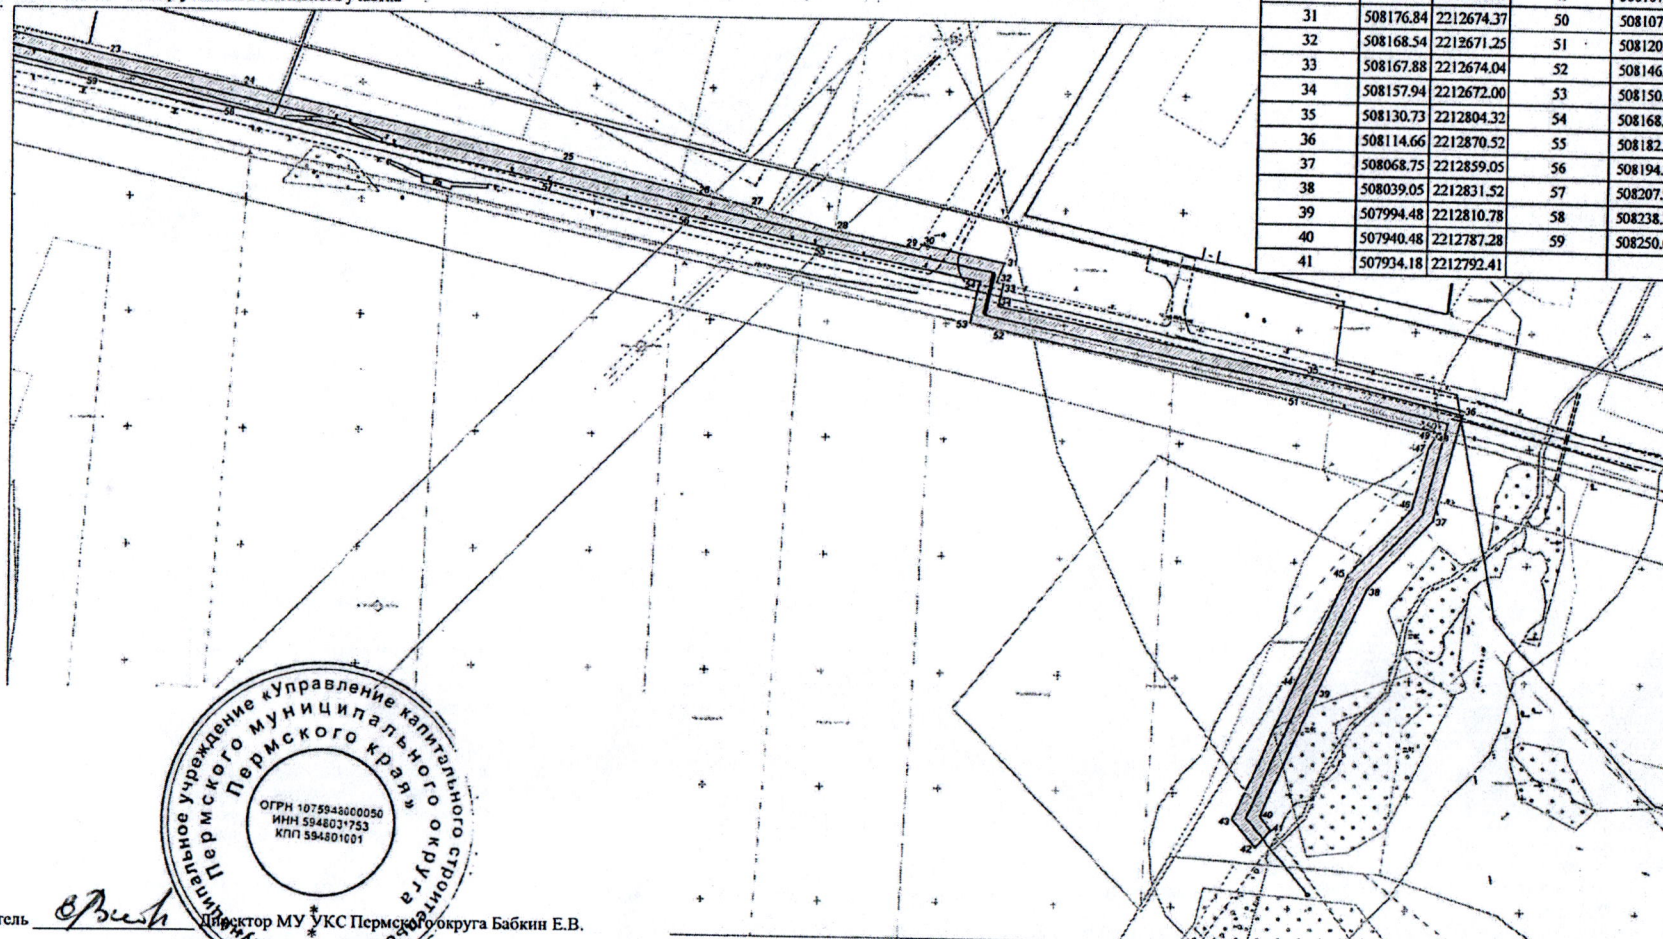

Заявитель

В.Реш

директор МУ УКС Пермского округа Бабкин Е.В.

Масштаб 1:2000

Лист 3 из 3