



**КОМИТЕТ ИМУЩЕСТВЕННЫХ ОТНОШЕНИЙ
АДМИНИСТРАЦИИ ПЕРМСКОГО МУНИЦИПАЛЬНОГО ОКРУГА**

РЕШЕНИЕ

о прекращении действия решения о размещении объектов

Пермский край
Пермский муниципальный округ

26.01.2026

В соответствии с пп. 8.1.6 п. 8.1 раз. 8 Положения о порядке и условиях размещения объектов на землях или земельных участках, находящихся в государственной или муниципальной собственности, на территории Пермского края без предоставления земельных участков и установления сервитутов, публичного сервитута, утвержденного постановлением Правительства Пермского края от 22.07.2015 № 478-п комитет имущественных отношений администрации Пермского муниципального округа Пермского края прекращает действие решения о размещении объектов от 29.12.2025 № 2989 выданное ООО «Специализированный застройщик ПСЗП-Кондратово» (ИНН 5903139193, ОГРН 1185958030378, юридический адрес: Пермский край, г. Пермь, ГСК Д-7 Докучаева, д. 31, офис. 10)

на право использования земель или земельного участка, для размещения объекта «Проезды, в том числе вдольтрассовые, и подъездные дороги, для размещения которых не требуется разрешения на строительство.»

на землях муниципальной собственности.

с 26.01.2026 г.

Местоположение: Земельный участок с кадастровым номером 59:32:0630006:11453, расположенный по адресу: Пермский край, Пермский муниципальный округ, д. Кондратово

Приложение: схема предполагаемых к использованию земель или земельных участков.

Заместитель председателя комитета



(подпись, печать)

М.В. Королева



Схема предполагаемых к использованию земель или части земельного участка

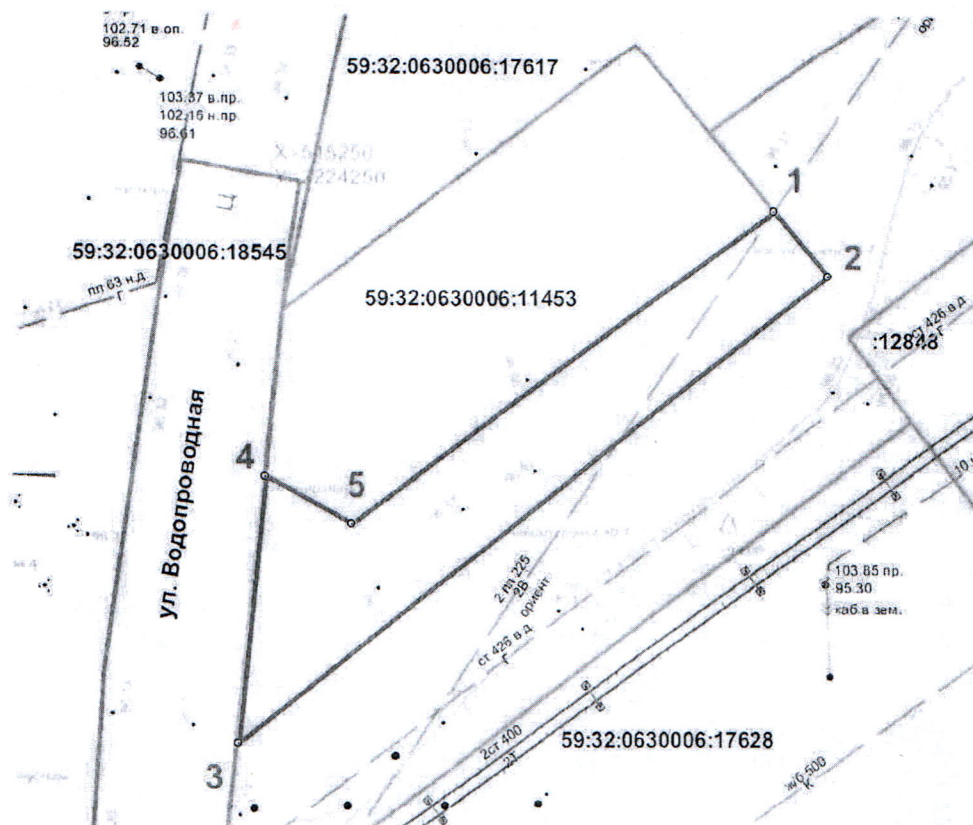Объекты: (п.12) Проезды, в том числе вдольтрассовые, и подъездные дороги, для размещения которых не требуется разрешения на строительство.
 Местоположение: земельный участок с кадастровым номером 59:32:0630006:11453, расположенный по адресу: Пермский край, Пермский район, Кондратовское с/п.д. Кондратово.
 Площадь земель или части земельного участка: 371 кв.м
 Категория земель: земли населенных пунктов



Масштаб 1:500


Система координат МСК-59, зона 2		
№ точки границы	X	Y
1	515246.77	2224286.15
2	515242.13	2224289.97
3	515208.94	2224247.55
4	515227.89	2224249.49
5	515224.55	2224255.66

Описание границ смежных землепользователей:

от т.1 до т.3 - городские земли
 от т.3 до т.4 - 59:32:0630006:18545
 от т.4 до т.1 - 59:32:0630006:11453

Условные обозначения

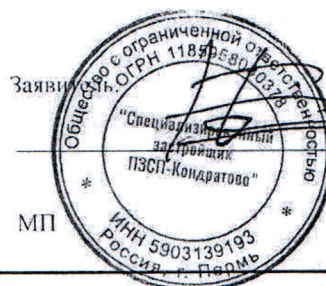Граница участка
 Границы земельных участков по сведениям ЕГРН
 59:32:0630006:11453 Кадастровый номер участка в квартале



Дешкин Е.Н.

Верно