



**КОМИТЕТ ИМУЩЕСТВЕННЫХ ОТНОШЕНИЙ
АДМИНИСТРАЦИИ ПЕРМСКОГО МУНИЦИПАЛЬНОГО ОКРУГА**

РЕШЕНИЕ

о прекращении действия решения о размещении объектов

Пермский край
Пермский муниципальный округ

26.01.2026

В соответствии с пп. 8.1.6 п. 8.1 раз. 8 Положения о порядке и условиях размещения объектов на землях или земельных участках, находящихся в государственной или муниципальной собственности, на территории Пермского края без предоставления земельных участков и установления сервитутов, публичного сервитута, утвержденного постановлением Правительства Пермского края от 22.07.2015 № 478-п комитет имущественных отношений администрации Пермского муниципального округа Пермского края прекращает действие решения о размещении объектов от 29.12.2025 № 2991 выданное ООО «Специализированный застройщик ПСЗП-Кондратово» (ИНН 5903139193, ОГРН 1185958030378, юридический адрес: Пермский край, г. Пермь, ГСК Д-7 Докучаева, д. 31, офис. 10)

на право использования земель или земельного участка, для размещения объекта «Проезды, в том числе вдольтрассовые, и подъездные дороги, для размещения которых не требуется разрешения на строительство.»


на землях муниципальной собственности.

с 26.01.2026 г.

Местоположение: Кадастровый квартал 59:32:0630006, расположенный по адресу: Российская Федерация, Пермский край, Пермский м.о., д. Кондратово

Приложение: схема предполагаемых к использованию земель или земельных участков.

Заместитель председателя комитета

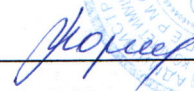
(подпись, печать)

М.В. Королева

Схема границ земель или части земельного участка на кадастровом плане территории, на которых планируется размещение объектов


Цель использования земель, земельного участка или части земельного участка:
размещение объекта - проезды, в том числе вдольтрассовые, и подъездные дороги,
для размещения которых не требуется разрешения на строительство.

Срок использования земельного участка: 1 год.

Местоположение объекта: кадастровый квартал 59:32:0630006, расположенный
по адресу: Российская Федерация, Пермский край, муниципальный округ Пермский, д. Кондратово.

Площадь земельного участка или части земельного участка: 232 кв. м.

Категория земель: земли населенных пунктов.

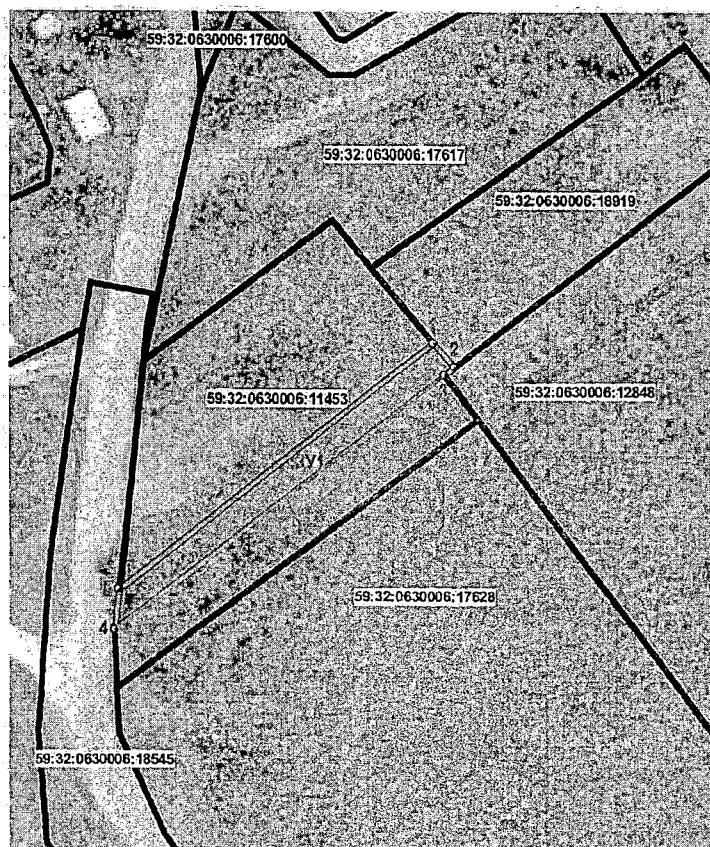

МСК-59, 2 зона

№	X	Y
1	515242,13	2224289,97
2	515238,80	2224292,71
3	515237,78	2224291,41
4	515203,35	2224246,78
5	515208,79	2224247,36
6	515208,94	2224247,55

Описание границ смежных землепользователей

от 1 точки до 2 точки - 59:32:0630006:18919;

от 2 точки до 3 точки - 59:32:0630006:12848;

от 3 точки до 4 точки - городские земли;

от 4 точки до 5 точки - 59:32:0630006:18545;

от 5 точки до 6 точки - городские земли;

от 6 точки до 1 точки - 59:32:0630006:11453.

Масштаб 1:1000

Условные обозначения

Границы земель на которых планируется
размещение объектов

Границы земельных участков

59:32:0630006:18545 Кадастровый номер участка в квартале

Заявитель:

(для юридических лиц

и индивидуальных предпринимателей)

(подпись, расшифровка подписи)

Верно