



**КОМИТЕТ ИМУЩЕСТВЕННЫХ ОТНОШЕНИЙ
АДМИНИСТРАЦИИ ПЕРМСКОГО МУНИЦИПАЛЬНОГО ОКРУГА**

РЕШЕНИЕ

о прекращении действия решения о размещении объектов

Пермский край
Пермский муниципальный округ

22.12.2025

Комитет имущественных отношений администрации Пермского муниципального округа прекращает действие решения о размещении объектов от 01.04.2022 № 329 выданное Акционерному обществу ООО «Т2 Мобайл» (ИНН 7743895280, ОГРН 1137746610088, почтовый адрес: 614990, г. Пермь, ул. Куйбышева, д. 117А, этаж 2, каб. 5)

на право использования земель или земельного участка, для размещения объекта «Линии связи, линейно-кабельные сооружения связи и иные сооружения связи, для размещения которых не требуется разрешения на строительство»

на землях государственной собственности на которые не разграничена.

с 22.12.2025 г.

Местоположение: Пермский край, м.о. Пермский, с. Бершеть, ул. Мира, в 30 метрах северо-восточнее дома № 6д.

Приложение: схема предполагаемых к использованию земель или земельных участков.

Председатель комитета

(подпись, печать)

Е.А. Демидова



СХЕМА ПРЕДПОЛАГАЕМЫХ К ИСПОЛЬЗОВАНИЮ ЗЕМЕЛЬ ИЛИ ЧАСТИ ЗЕМЕЛЬНОГО УЧАСТКА

Объект: Линии связи, линейно-кабельные сооружения связи и иные сооружения связи, для размещения которых не требуется разрешения на строительство.

Местоположение: Пермский край, Пермский р-н, с. Бершеть, ул. Мира, в 30 метрах северо-восточнее дома № 60


Площадь земель или части земельного участка, кв. м 225 кв.м.

Условный номер земельного участка: :ЗУ1

Категория земель: земли населенных пунктов

Вид разрешенного использования: под размещение АМС

Обозначение характерных точек границы	Координаты, м (МСК-59)	
	X	Y
1	2	3
н1	487020.28	2239665.97
н2	487005.61	2239668.63
н3	487008.38	2239683.48
н4	487022.92	2239681.00
н1	487020.28	2239665.97

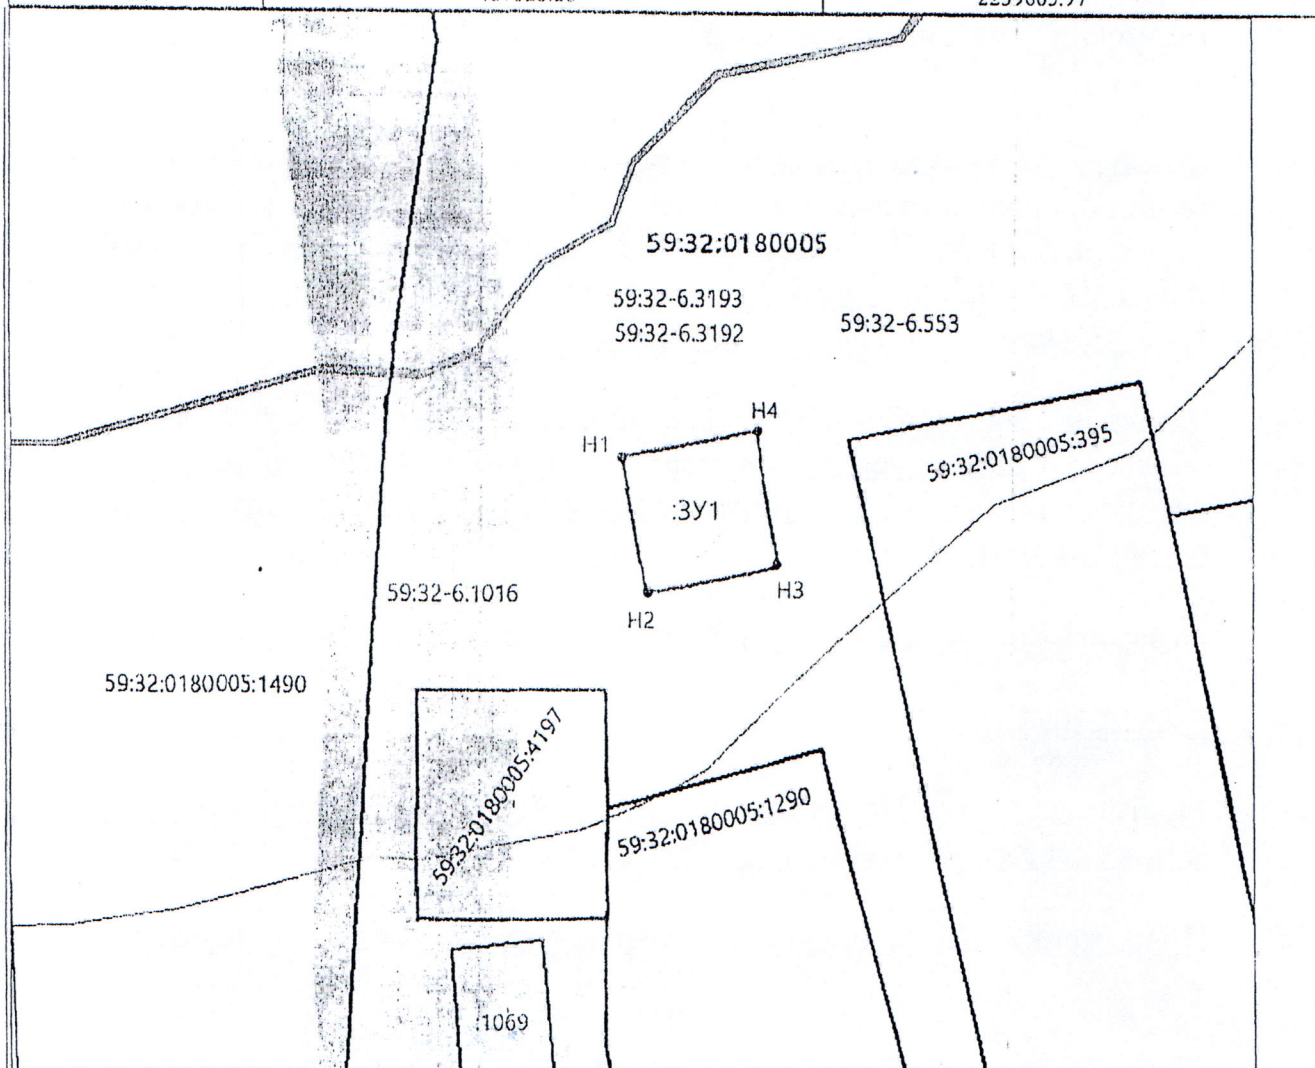

Масштаб 1:2000

Описание границ смежных землепользователей:

от т.н1 до т.н1 - земли населенных пунктов;

Заявитель: Иванов А.Ю.

Условные обозначения:

М.П.

- проектируемая граница земельного участка
- граница территориальной зоны (зоны с особыми условиями использования территорий)
- граница земельного участка по сведениям ГКН

59:32:0180005 - номер кадастрового квартала

•1 - поворотная точка границы образуемого участка

:ЗУ1 - обозначение образуемого земельного участка