



**КОМИТЕТ ИМУЩЕСТВЕННЫХ ОТНОШЕНИЙ
АДМИНИСТРАЦИИ ПЕРМСКОГО МУНИЦИПАЛЬНОГО ОКРУГА**

РЕШЕНИЕ

о прекращении действия решения о размещении объектов

Пермский край
Пермский муниципальный округ

26.01.2026

В соответствии с пп. 8.1.6 п. 8.1 раз. 8 Положения о порядке и условиях размещения объектов на землях или земельных участках, находящихся в государственной или муниципальной собственности, на территории Пермского края без предоставления земельных участков и установления сервитутов, публичного сервитута, утвержденного постановлением Правительства Пермского края от 22.07.2015 № 478-п комитет имущественных отношений администрации Пермского муниципального округа Пермского края прекращает действие решения о размещении объектов от 20.01.2026 № 45 выданное ООО «Технические Решения» (ИНН 5948065590, ОГРН 1225900019179, почтовый адрес: 614512, Пермский край, Пермский р-н, с. Гамово, тер. ФЗ Гамово, зд. 3)

на право использования земель или земельного участка, для размещения объекта «Пункты и места приема (сбора) вторичного сырья и вторичных ресурсов, для размещения которых не требуется разрешения на строительство.»

на землях государственная собственность на которые не разграничена.

с 26.01.2026 г.

Местоположение: Пермский край, м.о. Пермский.

Приложение: схема предполагаемых к использованию земель или земельных участков.

Заместитель председателя комитета


(подпись, печать)

М.В. Королева



Схема предполагаемых к использованию земель или части земельного участка

Объект: пункты и места приема (сбора) вторичного сырья и вторичных ресурсов, для размещения которых не требуется разрешения на строительство

Местоположение: Пермский край, Пермский муниципальный округ


Площадь земель или части земельного участка: 4500 кв. м

Категория земель: Земли сельскохозяйственного назначения

Вид разрешенного использования: -

Система координат МСК-59

Каталог координат, м		
№ точки границы	X	Y
н1	501246,35	2223678,87
н2	501202,93	2223718,74
н3	501198,75	2223708,32
н4	501187,92	2223692,06
н5	501187,09	2223690,81
н6	501176,97	2223677,96
н7	501153,01	2223655,73
н8	501149,68	2223652,63
н9	501189,28	2223615,90
н1	501246,35	2223678,87

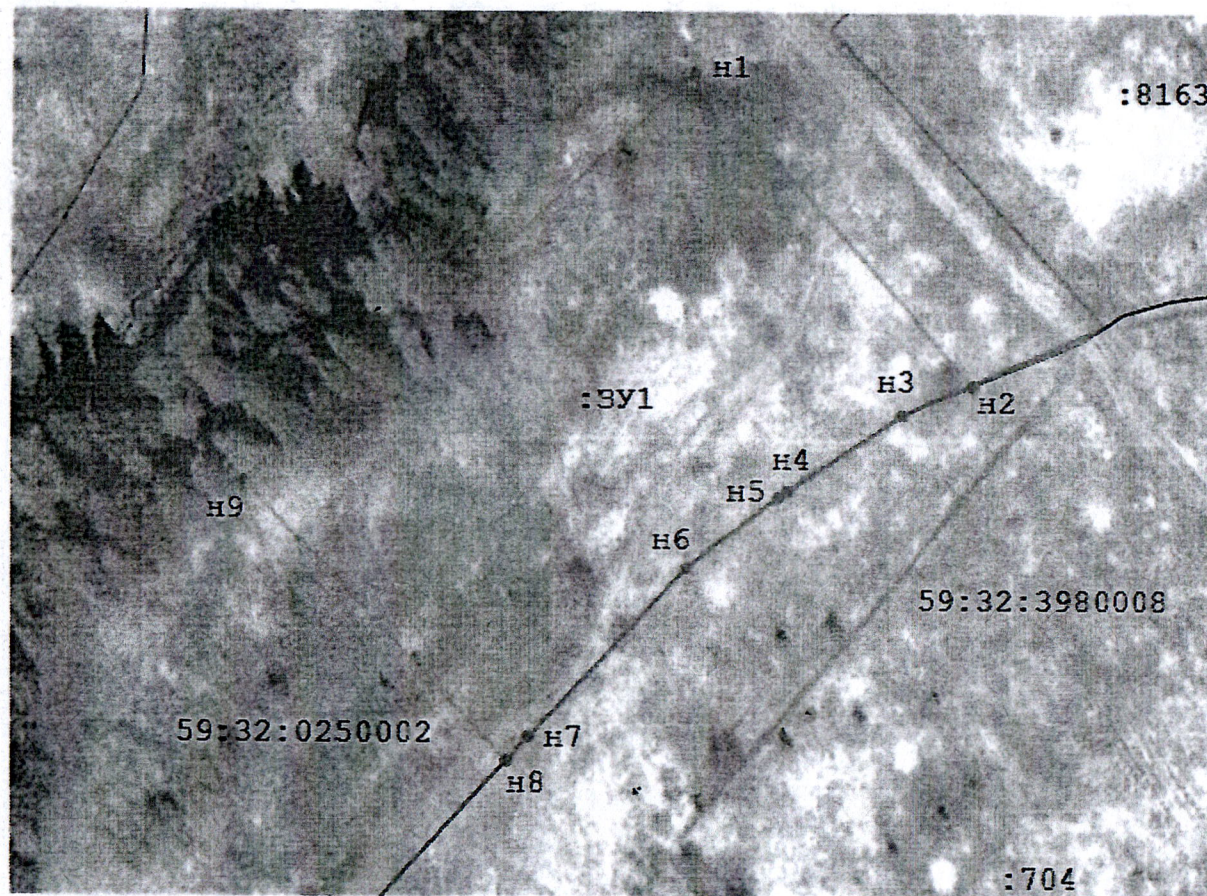

Условные обозначения:

-  - Границы предполагаемого участка земель
-  - Границы земельного участка по сведениям ЕГРН
-  н1 - Характерная точка границ земель или части земельного участка

:704


- Кадастровый номер земельного участка

59:32:0250002

- Номер кадастрового квартала

Заявитель: _____

М.П.

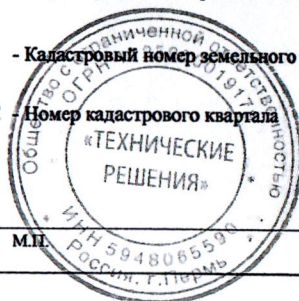

(подпись, расшифровка подписи)

Масштаб 1:1000

Описание границ смежных землепользователей:

От точки н1 до точки н2 — муниципальные земли

От точки н2 до точки н8 — земельный участок с кадастровым номером 59:32:3980008:704

От точки н8 до точки н1 — муниципальные земли