



**КОМИТЕТ ИМУЩЕСТВЕННЫХ ОТНОШЕНИЙ
АДМИНИСТРАЦИИ ПЕРМСКОГО МУНИЦИПАЛЬНОГО ОКРУГА**

РЕШЕНИЕ

о размещении объектов № 160

Пермский край
Пермский муниципальный округ

30.01.2026

Комитет имущественных отношений администрации Пермского муниципального округа разрешает Стряпунину Юрию Анатольевичу (почтовый адрес: 614524, Пермский край, Пермский р-н., с. Усть-Качка, ул. Пролетарка, д. 17).

размещение объекта «Под лодочную станцию»

на землях государственная собственность на которые не разграничена.

на срок 1 год.

местоположение: Пермский край, Пермский м.о., с. Усть-Качка.

размер платы за размещение объекта: 22 419,90 руб.

расчет размера платы за размещение объекта с указанием реквизитов для оплаты является неотъемлемой частью настоящего решения.

Приложение:

1. Схема предполагаемых к использованию земель или части земельного участка.
2. Расчет размера платы за размещение объекта с указанием реквизитов для оплаты.

Особые условия использования:

- 1) Без права возведения объектов капитального строительства, без права регистрации объектов капитального строительства, без права возведения капитального ограждения, с правом свободного доступа неограниченного круга лиц.
- 2) В соответствии с абз. 2 п. 8.2. Положения о порядке и условиях размещения объектов на землях или земельных участках, находящихся в


государственной или муниципальной собственности, на территории Пермского края без предоставления земельных участков и установления сервитутов, публичного сервитута, утвержденного постановлением Правительства Пермского края от 22.07.2015 № 478-п (далее - Положение), при прекращении действия решения о размещении объектов размещенные объекты демонтируются заявителем за счет собственных средств в срок не позднее 14 календарных дней с даты получения письма Комитета имущественных отношений администрации Пермского муниципального округа о прекращении действия решения о размещении объектов.

3) В соответствии с абз. 2 п. 8.1.6 действия решения о размещении объектов прекращается в случае невнесения платы за размещение объекта в срок установленные приложением № 2 к данному решению.

4) При условии оборудования проезда твердым покрытием, обеспечивающий охрану водного объекта в соответствии с Водным кодексом Российской Федерации.

5) Соблюдение Правил благоустройства Пермского муниципального округа Пермского края, утвержденных решения Думы Пермского муниципального округа Пермского края от 23 марта 2023 г.

Заместитель председателя комитета

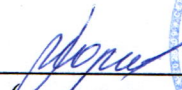
(подпись, печать)



М.В. Королева

Схема предполагаемых к использованию земель^{лс} или части земельного участка

Объект: под лодочную станцию

Местоположение: Пермский край, Пермский муниципальный округ, с. Усть-Качка
(согласно сведениям государственного кадастра недвижимости)


Площадь земель или части земельного участка, кв. м: 1444

Категория земель: земли населенных пунктов
(при наличии)

Вид разрешенного использования: _____
(при наличии)

Каталог координат, м		
№ точки границы	X	Y
н3	516 367,90	2 197 433,29
н2	516 310,65	2 197 425,37
н12	516 288,01	2 197 414,21
н11	516 291,81	2 197 414,73
н10	516 311,26	2 197 413,70
н9	516 335,25	2 197 409,01
н8	516 340,62	2 197 408,27
н7	516 344,07	2 197 406,70
н6	516 358,72	2 197 394,98
н5	516 364,08	2 197 387,94
н3	516 367,90	2 197 433,29

Описание границ смежных землепользователей:		
	Кадастровый номер земельного участка:	Правообладатель:
от н5 точки до н12 точки		Земли администрации
от н12 точки до н5 точки		Земли водного фонда

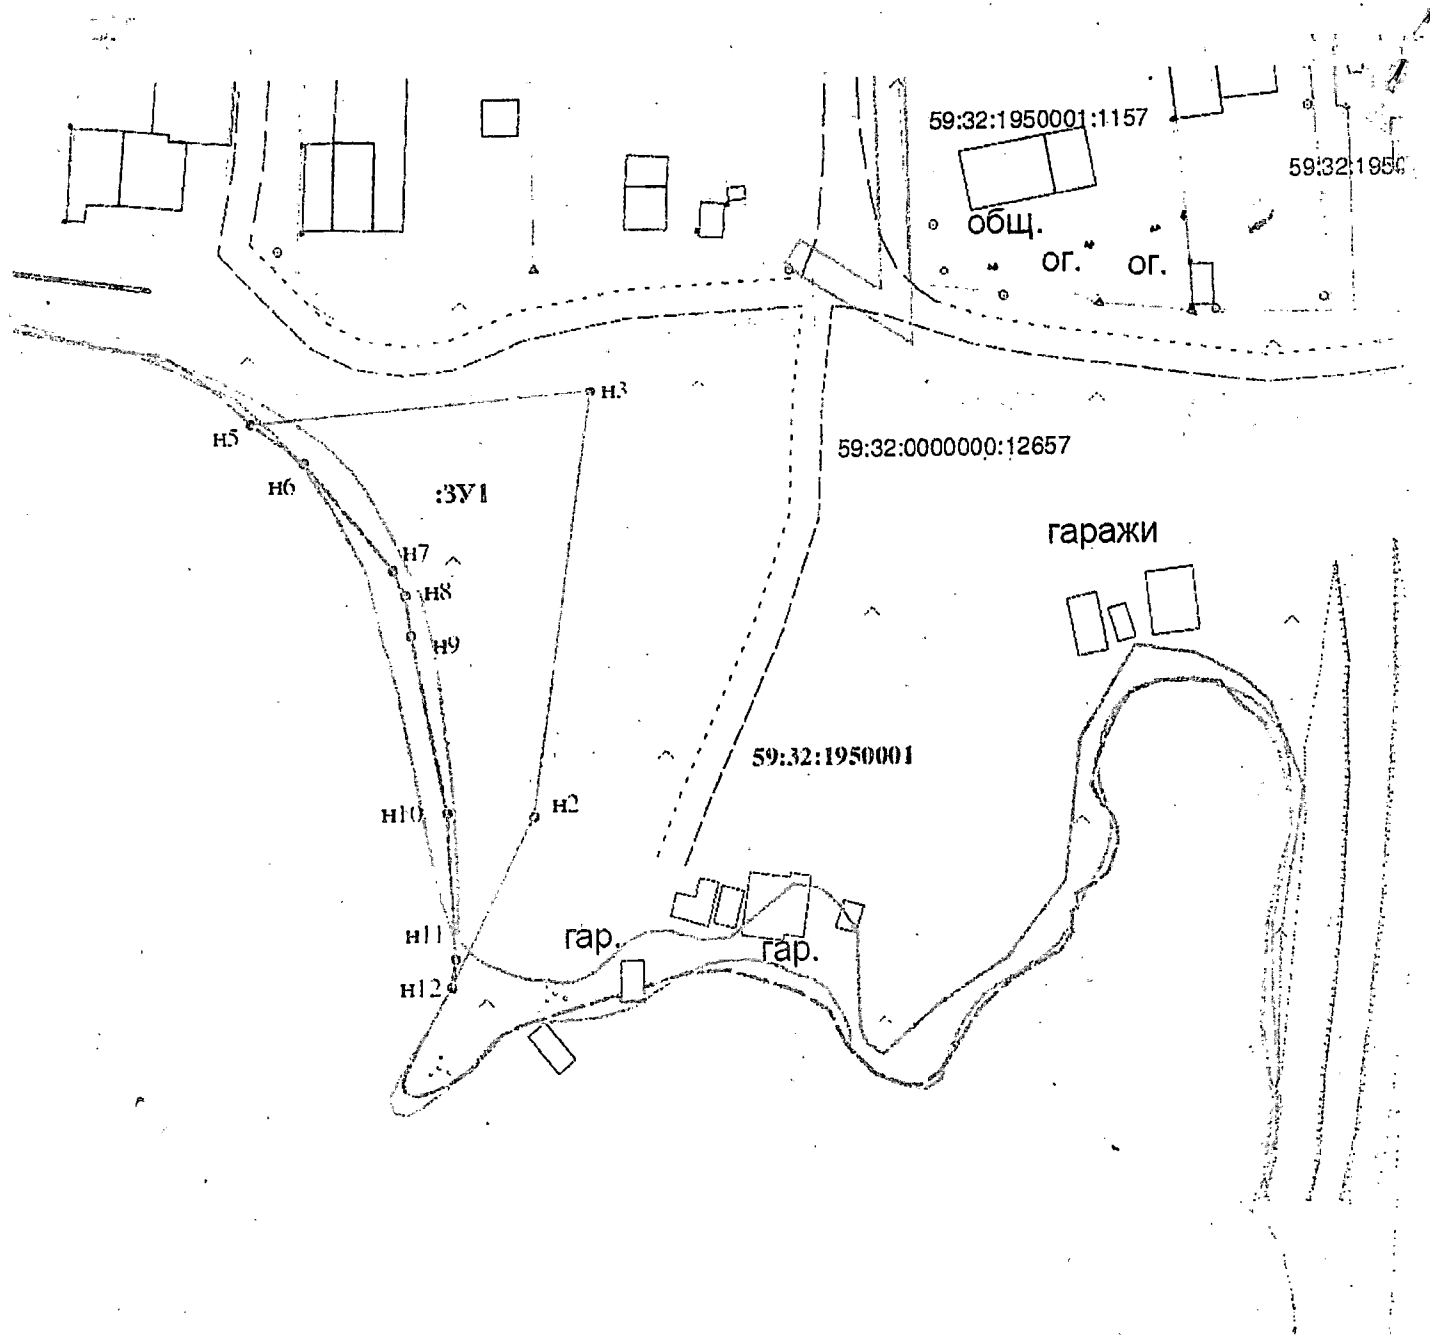

Условные обозначения:

	Существующая часть границы, имеющиеся сведения о которой достаточны для определения её местоположения
	Проектируемая граница земельного участка
:ЗУ1	Обозначение образуемого земельного участка
59:32:0000000:12657	Надпись кадастрового номера земельного участка
59:32:1950001	Надпись кадастрового номера квартала
	Граница охранных и территориальных зон
	Граница кадастрового квартала

Масштаб 1:1000

Заявитель:

[Подпись]

(подпись, расшифровка подписи)

МП

(для юридических лиц и индивидуальных предпринимателей)

Верно

РАСЧЕТ ПЛАТЫ ПО РЕШЕНИЮ О РАЗМЕЩЕНИИ ОБЪКТОВ
за 2026 год

Пользователь	Стряпунин Юрий Анатольевич
Вид объекта	Под лодочную станцию
Категория земель	земли населенных пунктов
Кадастровый номер	-

Условия оплаты:

за период с 19.02.2026 по 19.02.2027

Показатель	Величина
Кадастровая стоимость земельного участка, руб.	577932,12
Процент от кадастровой стоимости	0,04
коэффициент инфляции на 2026 г.	1,058

Начислено:

Период	Срок уплаты	Начислено за период, руб.
2026 год	02.02.2026	22419,90
Итого начислено за период:		22419,90

Реквизиты платежа:

ИНН 5948066481 КПП 594801001
Наименование получателя: Управление Федерального казначейства по Пермскому краю (Комитет имущественных отношений администрации Пермского муниципального округа Пермского края, л/с 04563Q40470)
Казначейский счет: 03100643000000015600
Единый казначейский счет: 40102810145370000048
Банк: ОКЦ № 3 УГУ БАНКА РОССИИ// УФК по Пермскому краю г. Пермь
БИК: 015773997
ОКТМО: 57546000
Назначение платежа: плата по решению о размещении объекта от 30.01.2026 № 160
КБК: 542 1 17 05 040 14 0020 180