

**КОМИТЕТ ИМУЩЕСТВЕННЫХ ОТНОШЕНИЙ
АДМИНИСТРАЦИИ ПЕРМСКОГО МУНИЦИПАЛЬНОГО ОКРУГА**

РЕШЕНИЕ
о размещении объектов № 110

Пермский край
Пермский муниципальный округ

27.01.2026

Комитет имущественных отношений администрации Пермского муниципального округа разрешает Акционерному обществу «Газпром газораспределение Пермь» (ИНН 5902183841, ОГРН 2125902017723, почтовый адрес: 614000, г. Пермь, ул. Петропавловская, 43)

размещение объекта «Газопровод давлением до 1,2 Мпа, для размещения которого не требуется разрешения на строительство»

на землях муниципальной собственности и государственная собственность на которые не разграничена

на срок: 1 год

Местоположение: Пермский край, Пермский муниципальный округ, с. Башкултаево, ул. Октябрьская, к дому 55.

Приложение: схема предполагаемых к использованию земель или части земельного участка.

Особые условия использования:

1. При размещении объекта учесть параметры ширины проезда улично-дорожной сети, во избежание сужения полосы отвода дороги.
2. При условии получения разрешения на производство земляных работ.

Заместитель председателя комитета


(подпись, печать)  М.В. Королева

Схема предполагаемых к использованию земель или части земельного участка

Объект: Газопровод давлением до 1,2 Мпа, для размещения которого не требуется разрешения на строительство

Местоположение: расположенных по адресу: Пермский край,
Пермский м.о., с. Башкутаево,
ул. Октябрьская, к дому 55

Площадь земель или части земельного участка, кв.м.: 668

Категория земель: земли населенных пунктов

Вид разрешенного использования: -

Описание границ смежных землепользователей:

От точки н1 до точки н3 - земельный участок
с кадастровым номером 59:32:0700001:603
От точки н3 до точки н5 - земли общего пользования
От точки н5 до точки н7 - земельный участок
с кадастровым номером 59:32:0700001:2073
От точки н7 до точки н11 - земли общего пользования
От точки н11 до точки н12 - земельный участок
с кадастровым номером 59:32:0700001:604
От точки н12 до точки н1 - земли общего пользования


Условные обозначения:

-  - предполагаемый участок земель, на которых планируется размещение объекта
-  - границы и номер земельного участка, сведения о которых внесены в ЕГРН
-  - границы и номер объекта капитального строительства, сведения о которых внесены в ЕГРН
-  - граница кадастрового квартала
-  - зоны с особыми условиями использования территории, сведения о которых внесены в ЕГРН
-  - обозначение запрашиваемого земельного участка
-  - характерная точка границ земель или части земельного участка

59:32:0700001 - номер кадастрового квартала

Каталог координат, м

№ точки границы	X	Y
н1	499289.18	2211764.06
н2	499251.61	2211733.25
н3	499249.98	2211738.07
н4	499236.79	2211730.64
н5	499212.63	2211720.02
н6	499217.12	2211710.58
н7	499222.65	2211712.90
н8	499242.12	2211721.09
н9	499260.02	2211733.99
н10	499268.77	2211740.96
н11	499273.82	2211744.70
н12	499292.11	2211760.71
н1	499289.18	2211764.06

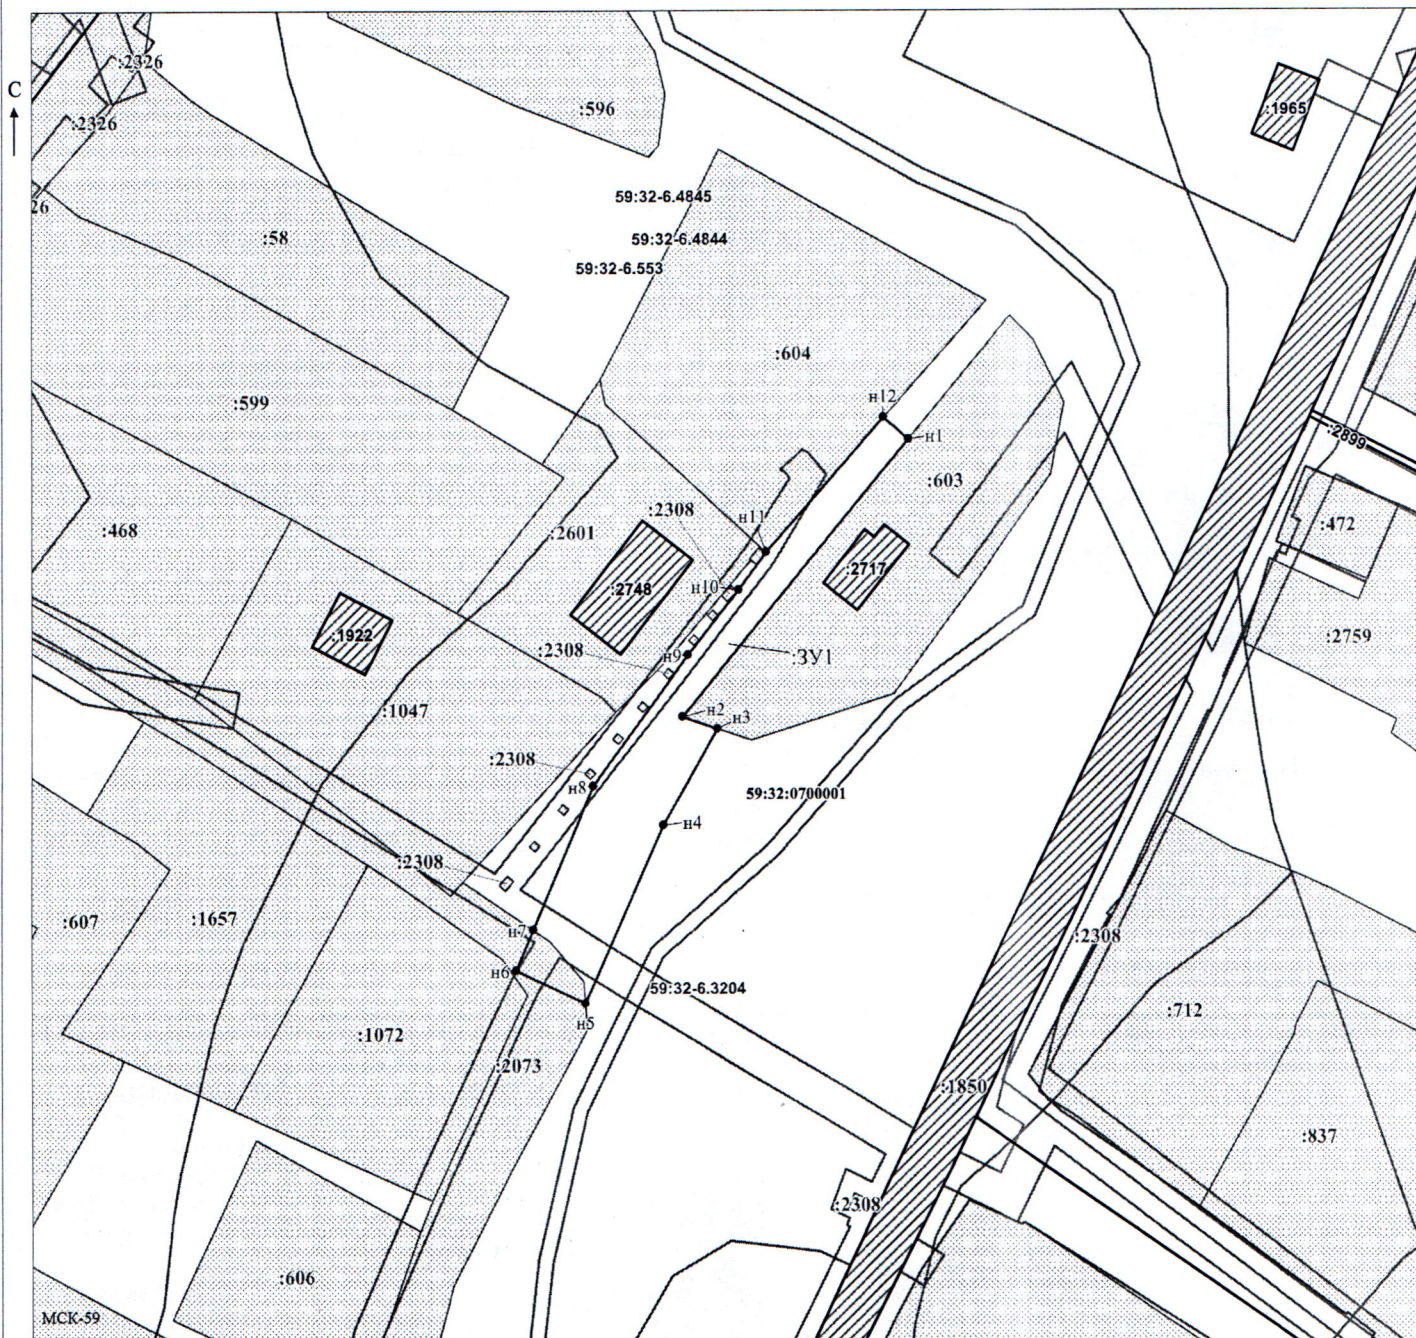

Масштаб 1:700

Заявитель:

/Горбунова А.П.

(подпись, расшифровка подписи)

МП

(для юридических лиц
и индивидуальных предпринимателей)