

**КОМИТЕТ ИМУЩЕСТВЕННЫХ ОТНОШЕНИЙ
АДМИНИСТРАЦИИ ПЕРМСКОГО МУНИЦИПАЛЬНОГО ОКРУГА**

РЕШЕНИЕ
о размещении объектов № 111

Пермский край
Пермский муниципальный округ

27.01.2026

Комитет имущественных отношений администрации Пермского муниципального округа разрешает Акционерному обществу «Газпром газораспределение Пермь» (ИНН 5902183841, ОГРН 2125902017723, почтовый адрес: 614000, г. Пермь, ул. Петропавловская, 43)

размещение объекта «Газопровод давлением до 1,2 Мпа, для размещения которого не требуется разрешения на строительство»

на землях муниципальной собственности

на срок: 1 год

Местоположение: Пермский край, Пермский муниципальный округ, с. Башкултаево, ул. Бардымская, к дому 9.

Приложение: схема предполагаемых к использованию земель или части земельного участка.

Особые условия использования:

1. При размещении объекта учесть параметры ширины проезда улично-дорожной сети, во избежание сужения полосы отвода дороги.
2. При условии получения разрешения на производство земляных работ.

Заместитель председателя комитета

(подпись, печать)



М.В. Королева

Схема предполагаемых к использованию земель или части земельного участка

Объект: Газопровод давлением до 1,2 Мпа, для размещения которого не требуется разрешения на строительство

Местоположение: расположенных по адресу: Пермский край,
Пермский м.о., с. Башкултаево,
ул. Бардымская, к дому 9

Площадь земель или части земельного участка, кв.м.: 308

Категория земель: земли населенных пунктов

Вид разрешенного использования: -

Описание границ смежных землепользователей:


От точки н1 до точки н2 - земельный участок
с кадастровым номером 59:32:4060007:334

От точки н2 до точки н1 - земельный участок
с кадастровым номером 59:32:4060007:350

Каталог координат, м

№ точки границы	X	Y
н1	497747.69	2211523.24
н2	497746.29	2211555.46
н3	497736.96	2211555.13
н4	497738.04	2211522.64
н1	497747.69	2211523.24

Условные обозначения:

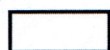

- предполагаемый участок земель,
на которых планируется размещение объекта

59:32-6.553


- зоны с особыми условиями использования
территории, сведения о которых внесены в ЕГРН



- границы и номер земельного участка,
сведения о которых внесены в ЕГРН

:3У1

- обозначение запрашиваемого земельного участка

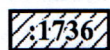

- границы и номер объекта капитального
строительства, сведения о которых внесены в ЕГРН


• н1

- характерная точка границ земель или части
земельного участка



- граница кадастрового квартала

59:32:4060007 - номер кадастрового квартала

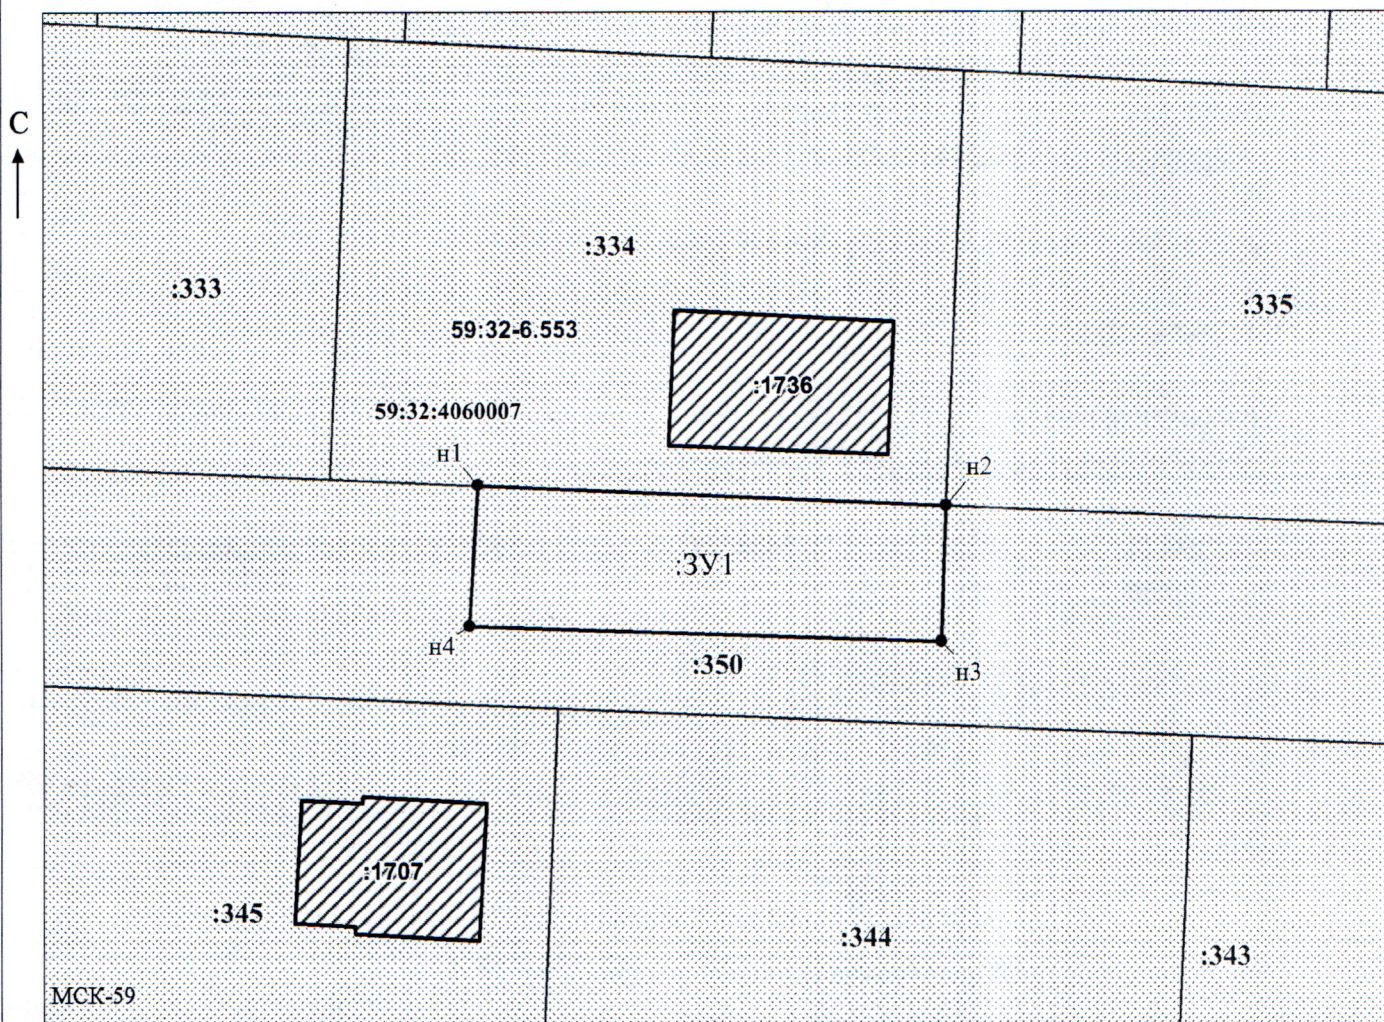

Масштаб 1:500

/Горбунова А.П.

Заявитель:

МП

(подпись, расшифровка подписи)

(для юридических лиц
и индивидуальных предпринимателей)