

**КОМИТЕТ ИМУЩЕСТВЕННЫХ ОТНОШЕНИЙ
АДМИНИСТРАЦИИ ПЕРМСКОГО МУНИЦИПАЛЬНОГО ОКРУГА**

РЕШЕНИЕ
о размещении объектов № 113

Пермский край
Пермский муниципальный округ

27.01.2026

Комитет имущественных отношений администрации Пермского муниципального округа разрешает Акционерному обществу «Газпром газораспределение Пермь» (ИНН 5902183841, ОГРН 2125902017723, почтовый адрес: 614000, г. Пермь, ул. Петропавловская, 43)

размещение объекта «Газопровод давлением до 1,2 Мпа, для размещения которого не требуется разрешения на строительство»

на землях государственная собственность на которые не разграничена

на срок: 1 год

Местоположение: Пермский край, Пермский муниципальный округ, с. Башкултаево, ул. Южная, к дому 19а.

Приложение: схема предполагаемых к использованию земель или части земельного участка.

Особые условия использования:

1. При размещении объекта учесть параметры ширины проезда улично-дорожной сети, во избежание сужения полосы отвода дороги.
2. При условии получения разрешения на производство земляных работ.

Заместитель председателя комитета

(подпись, печать)

М.В. Королева

Схема предполагаемых к использованию земель или части земельного участка

Объект: Газопровод давлением до 1,2 Мпа, для размещения которого не требуется разрешения на строительство

Местоположение: расположенных по адресу: Пермский край,
Пермский м.о., с. Башкултаево,
ул. Южная, к дому 19а

Площадь земель или части земельного участка, кв.м.: 746

Категория земель: земли населенных пунктов

Вид разрешенного использования: -

Описание границ смежных землепользователей:

От точки н1 до точки н2 - земельный участок
с кадастровым номером 59:32:0700001:156

От точки н2 до точки н3 - земельный участок
с кадастровым номером 59:32:0700001:2740


От точки н3 до точки н4 - земельный участок
с кадастровым номером 59:32:0700001:2741

От точки н4 до точки н1 - земли общего пользования

Условные обозначения:

Каталог координат, м


№ точки границы	X	Y
н1	498618.38	2211707.19
н2	498619.26	2211710.16
н3	498632.89	2211756.61
н4	498635.05	2211763.97
н5	498622.21	2211767.72
н6	498607.02	2211710.59
н1	498618.38	2211707.19

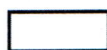

- предполагаемый участок земель,
на которых планируется размещение объекта

59:32-6.553


- зоны с особыми условиями использования
территории, сведения о которых внесены в ЕГРН

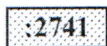

- границы и номер земельного участка,
сведения о которых внесены в ЕГРН

:3У1

- обозначение запрашиваемого земельного участка

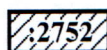

- границы и номер объекта капитального
строительства, сведения о которых внесены в ЕГРН


• н1

- характерная точка границ земель или части
земельного участка



- граница кадастрового квартала

59:32:0700001 - номер кадастрового квартала

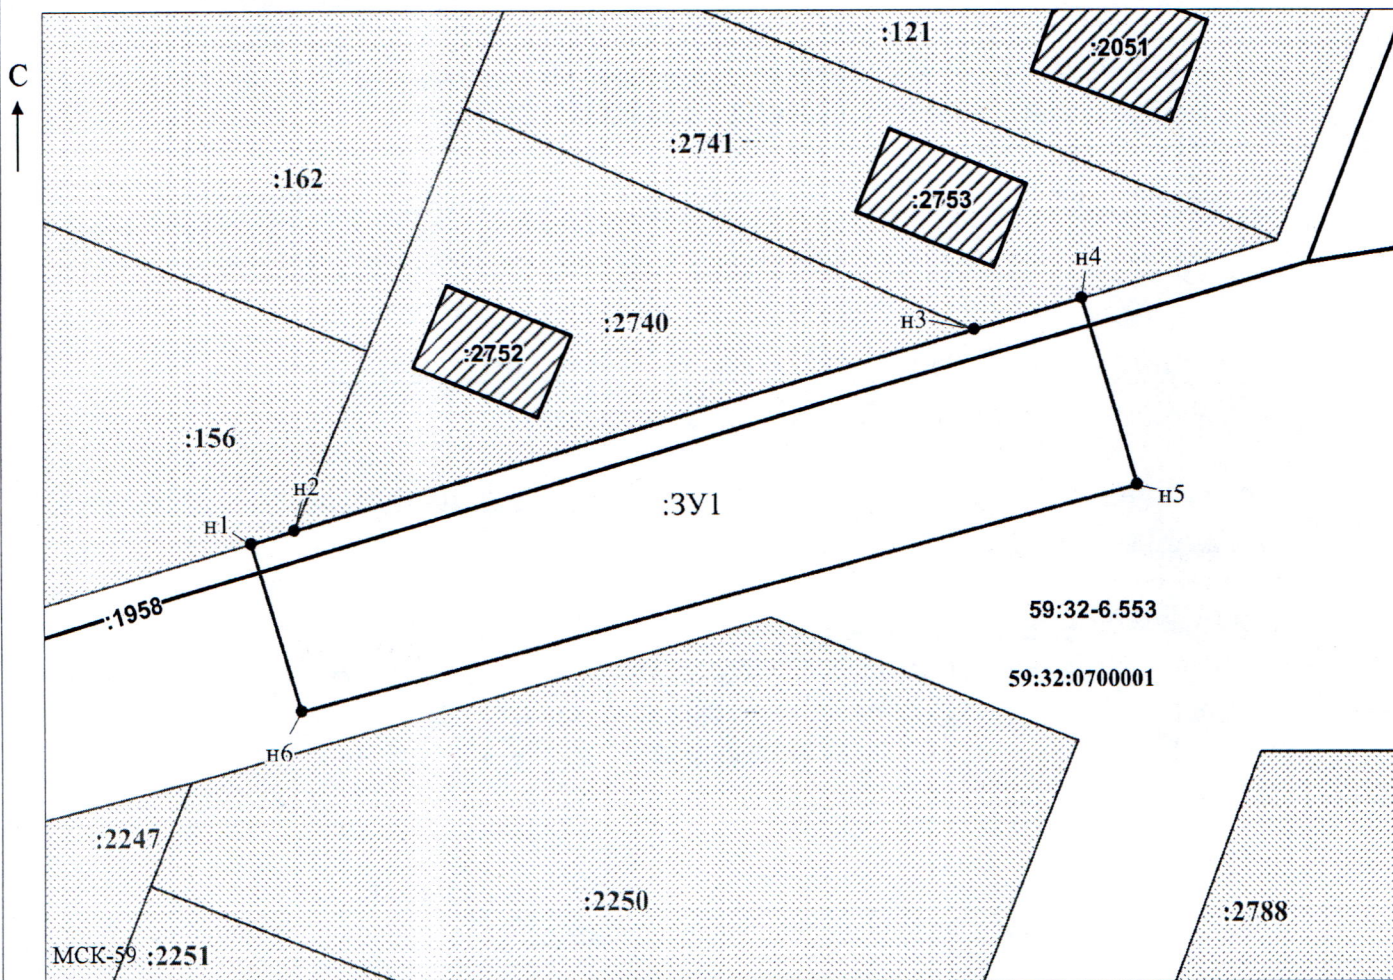

Масштаб 1:500

/Горбунова А.П.

Заявитель:

МП

(подпись, расшифровка подписи)

(для юридических лиц
и индивидуальных предпринимателей)