

**КОМИТЕТ ИМУЩЕСТВЕННЫХ ОТНОШЕНИЙ
АДМИНИСТРАЦИИ ПЕРМСКОГО МУНИЦИПАЛЬНОГО ОКРУГА**

РЕШЕНИЕ
о размещении объектов № 114

Пермский край
Пермский муниципальный округ

27.01.2026

Комитет имущественных отношений администрации Пермского муниципального округа разрешает Акционерному обществу «Газпром газораспределение Пермь» (ИНН 5902183841, ОГРН 2125902017723, почтовый адрес: 614000, г. Пермь, ул. Петропавловская, 43)

размещение объекта «Газопровод давлением до 1,2 Мпа, для размещения которого не требуется разрешения на строительство»

на землях муниципальной собственности

на срок: 1 год

Местоположение: Пермский край, Пермский муниципальный округ, д. Усть-Тары, ул. Водников, д. 3.

Приложение: схема предполагаемых к использованию земель или части земельного участка.

Особые условия использования:

1. При размещении объекта учесть параметры ширины проезда улично-дорожной сети, во избежание сужения полосы отвода дороги.
2. При условии получения разрешения на производство земляных работ.

Заместитель председателя комитета

(подпись, печать)



М.В. Королева

Схема предполагаемых к использованию земель или части земельного участка

Объект: Газопровод давлением до 1,2 Мпа, для размещения которого не требуется разрешения на строительство

Местоположение: расположенных по адресу: Пермский край, м.о. Пермский,
д. Усть-Тары, ул. Водников, д. 3

Каталог координат, м

Площадь земель или части земельного участка, кв.м.: 140

Категория земель: земли населенных пунктов

Вид разрешенного использования: для индивидуального
жилищного строительства

№ точки границы	X	Y
н1	510019.14	2208191.27
н2	510013.37	2208200.79
н3	510002.74	2208194.11
н4	510006.24	2208188.33
н5	510008.57	2208184.49
н1	510019.14	2208191.27

Описание границ смежных землепользователей:

От точки н1 до точки н2 - земельный участок
с кадастровым номером 59:32:3250001:17525

От точки н2 до точки н3 - земельный участок
с кадастровым номером 59:32:3250001:17529

От точки н3 до точки н4 - земельный участок
с кадастровым номером 59:32:3250001:17542

От точки н4 до точки н5 - земельный участок
с кадастровым номером 59:32:3250001:17535

От точки н5 до точки н1 - земельный участок
с кадастровым номером 59:32:3250001:17529


Условные обозначения:



- предполагаемый участок земель,
на которых планируется размещение объекта



- границы и номер земельного участка,
сведения о которых внесены в ЕГРН

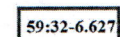


- зоны с особыми условиями использования
территории, сведения о которых внесены в ЕГРН

:ЗУ1

- обозначение запрашиваемого земельного участка

• н1


- характерная точка границ земель или части
земельного участка

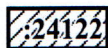

- границы и номер объекта капитального
строительства, сведения о которых внесены в ЕГРН

— - граница кадастрового квартала

59:32:3250001 - номер кадастрового квартала

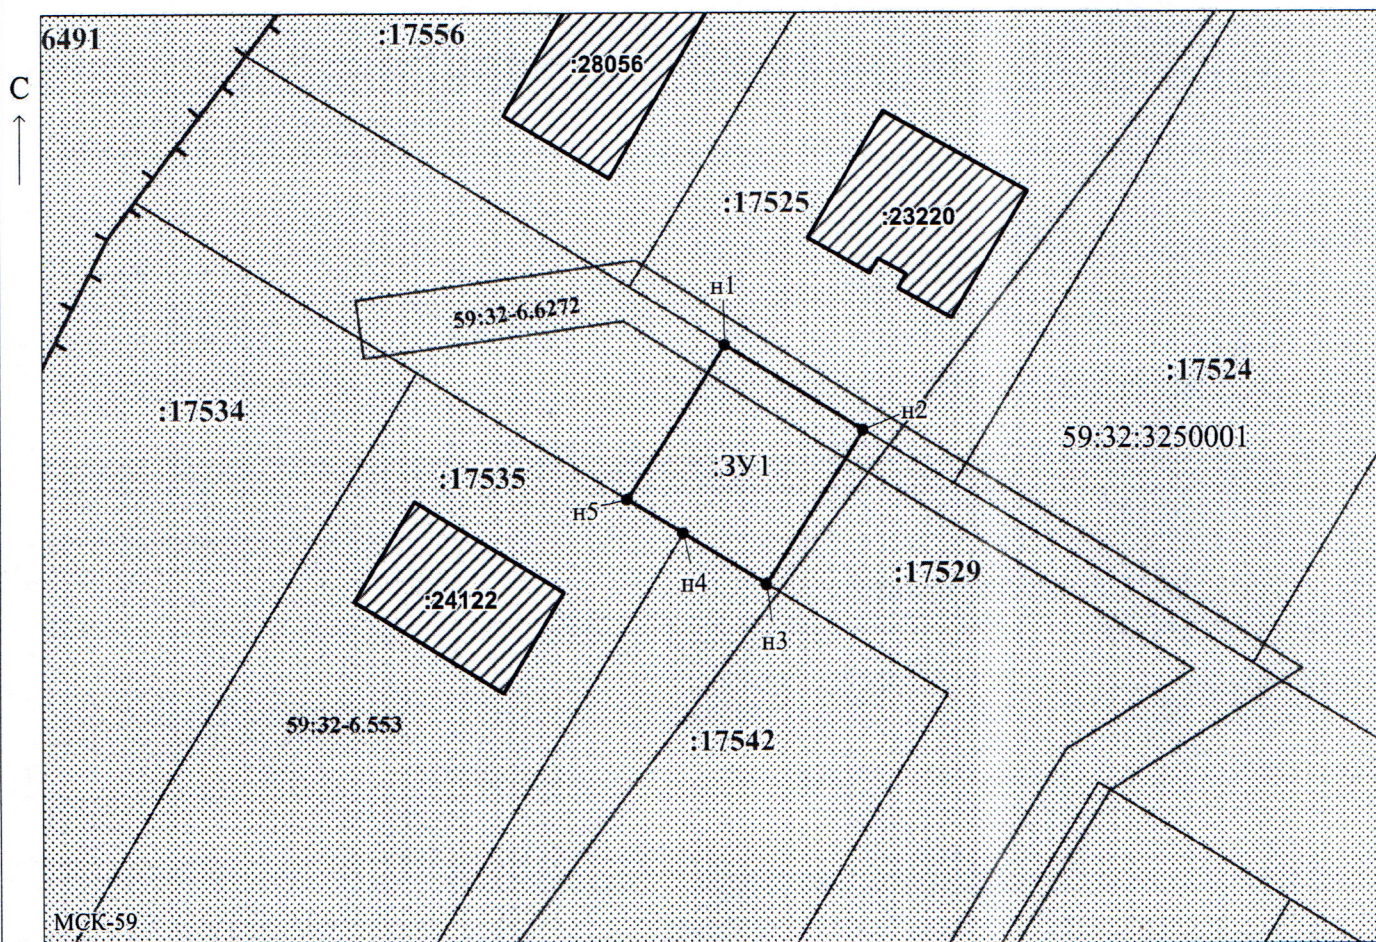

Масштаб 1:500

Заявитель:

МП

/ Егорова И.В.

(подпись, расшифровка подписи)

(для юридических лиц
и индивидуальных предпринимателей)