

ООО "ПЕРМОБЛПРОЕКТ"

Заказчик: ООО "Экопроцессинг"

**ПАСПОРТ ВНЕШНЕГО ОБЛИКА (КОЛЕРНЫЙ ПАСПОРТ)
ОБЪЕКТА КАПИТАЛЬНОГО СТРОИТЕЛЬСТВА
(за исключением объектов, строительство которых не завершено)
(далее колерный паспорт)**

АДРЕС ОБЪЕКТА: Пермский край, Пермский район, Савинское с/п, д. Большое Савино,
земельный участок 59:32:3250002:3179

1150-26-ОФ



2026 г.

Монгу

Ведомость чертежей отображающих архитектурное решение		
ЛИСТ	НАИМЕНОВАНИЕ	ПРИМ.
1	Общие данные (начало)	
2	Общие данные (окончание)	
3	Визуализация	
4	Главный фасад	
5	Дворовой фасад	
6	Боковые фасады	
7	Размещение средств размещения информации, рекламных конструкций	
8	Эталоны колеров	

ПОЗ.	ЭЛЕМЕНТ ФАСАДА	ЭТАЛОН ЦВЕТА	ОБОЗНАЧ.	ВИД ОТДЕЛКИ	ПРИМ.
1	Поле стен		RAL 7047	Металл листовой, оцинкованный, профилированный, окрашенный	
2	Поле стен		RAL 7015	Металл листовой, оцинкованный, профилированный, окрашенный	
3	Цоколь		RAL 7047	Бетон окрашенный	
4	Ворота/двери		RAL 7047	Металлические, оцинкованные, не окрашенные	
5	Оконный рамы		RAL 7015	Металло-пластиковый профиль оклеенный пленкой	
6	Оконное остекление	Прозрачный	-	Стеклопакеты	

Объект капитального строительства: бескаркасное арочное здание, складского назначения по адресу: Пермский край, Пермский район, Савинское с/п, д. Большое Савино. земельный участок 59:32:3250002:3179.

Год постройки и ввода в эксплуатацию: новое строительство.

Ранее разработанные колерные паспорта: отсутствуют.

Нахождение в границах зон объектов культурного наследия: рассматриваемый объект не располагается в зоне объектов культурного наследия.

Этажность: 1 этаж.

Форма здания в плане: в плане здание имеет форму квадрата.

Крыша: арочная.

Определяются типы и виды отделки и их цветовые решения.

Устанавливаются виды и места размещения средств размещения информации, рекламных конструкций.

Цветовое решение и применяемые материалы обеспечивают комплексное решение всех элементов фасадов, единство архитектурного облика здания. Средства размещения информации, рекламных конструкций не нарушают архитектурный облик здания.

Раздел «Архитектурно-художественная подсветка» настоящим колерным паспортом не разрабатывается. Освещение фасада осуществляется за счет фасадных прожекторов и внешних источников света.

В соответствии с Градостроительным кодексом Российской Федерации с решением Думы Пермского муниципального округа Пермского края от 23 марта 2023г. N 134 «Об утверждении правил благоустройства Пермского муниципального округа Пермского края» колерные паспорта не являются разрешительной документацией на строительство, реконструкцию объекта капитального строительства; не являются правовым основанием на устройство пристроек, навесов, козырьков и других архитектурных элементов капитального строительства.

Предметом согласования данного колерного паспорта являются: принятые цветовые решения элементов фасада, применяемые материалы существующего объекта недвижимости а также определение возможных типов размещения средств размещения информации на нем.

Средства размещения информации, рекламных конструкций, не соответствующие типу и местам их возможного размещения, предусмотренные данным колерным паспортом подлежат демонтажу.

СОГЛАСОВАНО
Начальник Управления
архитектуры и градостроительства,
главный архитектор администрации
Пермского муниципального округа
Пермского края
дата 20 MAR 2026
подпись А.Е. Рамеева

УПРАВЛЕНИЕ
АРХИТЕКТУРЫ И
ГРАДОСТРОИТЕЛЬСТВА
ПЕРМСКОГО МУНИЦИПАЛЬНОГО ОКРУГА
ПЕРМСКОГО КРАЯ

1150-26-ОФ

						1150-26-ОФ						
						Колерный паспорт						
						Пермский край, Пермский район, Савинское с/п. д. Большое Савино, земельный участок 59:32:3250002:3179						
Изм.	Нуч	Лист	Ндок	Подпис	Дата							
Разраб.	Муртазин			03.26	Складское здание	<table><tr><td>Стадия</td><td>Лист</td><td>Листов</td></tr><tr><td>П</td><td>1</td><td>8</td></tr></table>	Стадия	Лист	Листов	П	1	8
Стадия	Лист	Листов										
П	1	8										
Н.контр.	Муртазин			03.26	Общие данные (начало)	<table><tr><td></td><td>ООО "ПЕРМОБЛПРОЕКТ"</td></tr></table>		ООО "ПЕРМОБЛПРОЕКТ"				
	ООО "ПЕРМОБЛПРОЕКТ"											

ОБОЗНАЧЕНИЕ	НАИМЕНОВАНИЕ	ПРИМЕЧАНИЕ
Решение Думы Пермского муниципального округа Пермского края от 23 марта 2023 г. №134	Правил благоустройства Пермского муниципального округа Пермского края.	
Постановление администрации Пермского муниципального округа Пермского края от 04.09.2025 г. № 299-2025-01-05.С-426	Об утверждении формы и Порядка согласования паспорта внешнего облика (колерного паспорта) объекта капитального строительства	

Граница земельного участка 59:32:3250002:3179

Проектируемое здание

70

36

8.5

Аэрофотоснимок территории, на которой расположен земельный участок, с нанесением на него границ земельного участка и проектного здания.



- Проектируемое здание холодного склада

СОГЛАСОВАНО
Начальник Управления
архитектуры и градостроительства
главный архитектор администрации
Пермского муниципального округа
Пермского края

УПРАВЛЕНИЕ
АРХИТЕКТУРЫ И
ГРАДОСТРОИТЕЛЬСТВА


АДМИНИСТРАЦИЯ
ПЕРМСКОГО МУНИЦИПАЛЬНОГО ОКРУГА

дата 20 MAR 2020

подпись *А.Е. Пашаев*

						1150-26-ОФ		
						Колерный паспорт		
						Пермский край, Пермский район, Савинское с/п. д. Большое Савино,		
						земельный участок 59:32:3250002:3179		
Изм.	Нуч	Лист	Ндок	Подпис	Дата		Стадия	Лист
Разраб.		Муртазин			03.26	Складское здание	П	2
Н.контр.		Муртазин			03.26	Общие данные (окончание)		ООО "ПЕРМОБЛПРОЕКТ"


Главный фасад

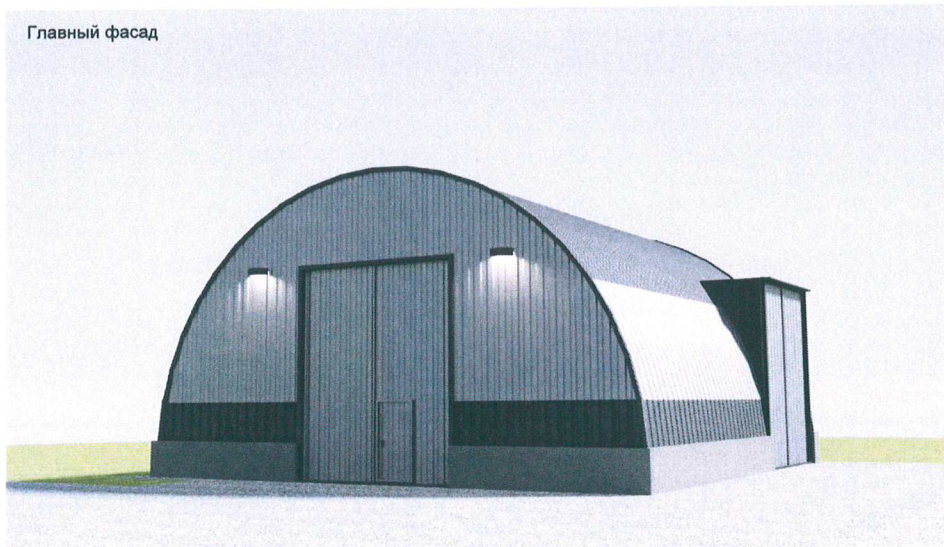

Боковой фасад



Дворовой фасад

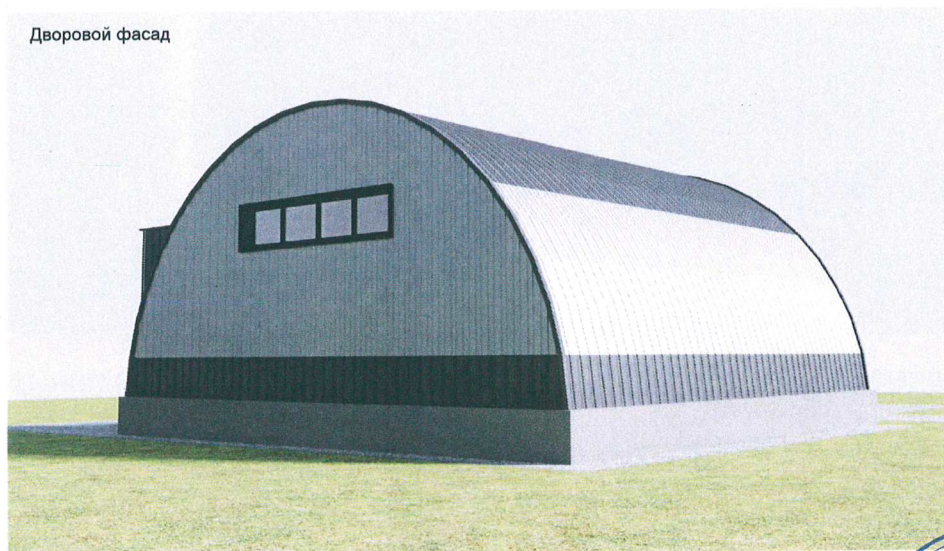

Боковой фасад




На данном листе представлена визуализация объекта

СОГЛАСОВАНО
Начальник Управления
архитектуры и градостроительства,
главный архитектор администрации
Пермского муниципального округа
Пермского края
дата 20 МАР 2026
подпись *А.Е. Тамакова*



						1150-26-ОФ			
						Колерный паспорт			
						Пермский край, Пермский район, Савинское с/п. д. Большое Савино, земельный участок 59:32:3250002:3179			
Изм.	Нуч	Лист	Ндок	Подпись	Дата	Складское здание	Стадия	Лист	Листов
Разраб.		Муртазин			03.26		П	3	
Н.контр.		Муртазин			03.26	Визуализация		ООО "ПЕРМОБЛПРОЕКТ"	

Главный фасад

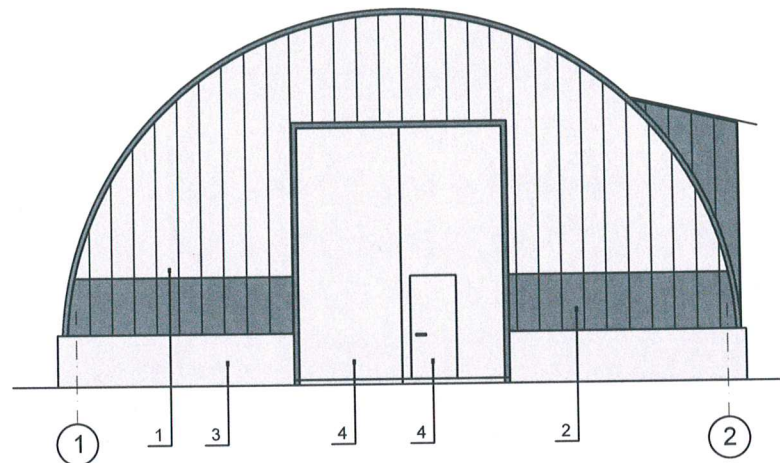


Условные обозначения

2 - Выноска и номер позиции согласно Ведомости отделки фасадов

1 - Условная координационная ось

						1150-26-ОФ			
						Колерный паспорт			
						Пермский край, Пермский район, Савинское с/п, д. Большое Савино, земельный участок 59:32:3250002:3179			
Изм.	Нуч	Лист	Ндок	Подпис	Дата	Складское здание	Стадия	Лист	Листов
Разраб.		Муртазин			03.26		П	4	
Н.контр.		Муртазин			03.26	Главный фасад	 ООО "ПЕРМОБЛПРОЕКТ"		

Дворовой фасад

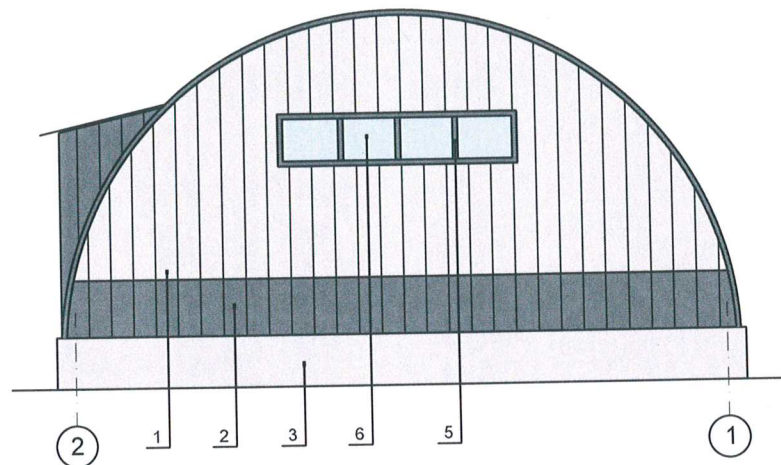


Условные обозначения

2 | - Выноска и номер позиции согласно Ведомости отделки фасадов


1 | - Условная координационная ось

						1150-26-ОФ			
						Коперный паспорт Пермский край, Пермский район, Савинское с/п, д. Большое Савино, земельный участок 59:32:3250002:3179			
Изм.	Нуч	Лист	Ндок	Подпис	Дата		Стадия	Лист	Листов
Разраб.		Муртазин			03.26	Складское здание	П	5	
Н.контр.		Муртазин			03.26	Дворовой фасад		ООО "ПЕРМОБЛПРОЕКТ"	

Боковой фасад

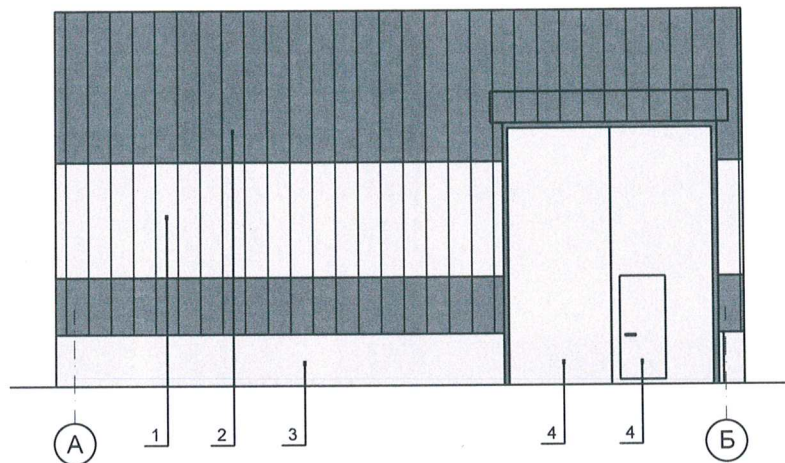

Боковой фасад

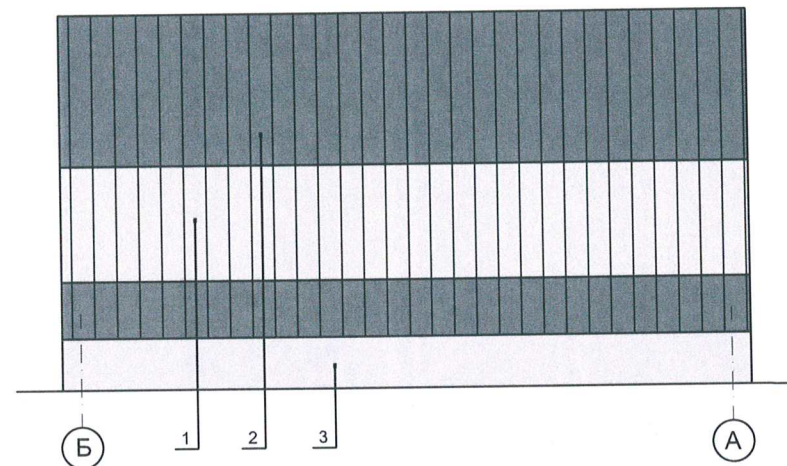

Условные обозначения

2 - Выноска и номер позиции согласно Ведомости отделки фасадов

1 - Условная координационная ось



1150-26-ОФ

Колерный паспорт
Пермский край, Пермский район, Савинское с/п, д. Большое Савино,
земельный участок 59:32:3250002:3179

Изм.	Нуч	Лист	Ндок	Подпис	Дата	Стадия	Лист	Листов
Разраб.	Муртазин			03.26	Складское здание	П	6	
Н.контр.	Муртазин			03.26	Боковые фасады			



ООО "ПЕРМОБЛПРОЕКТ"

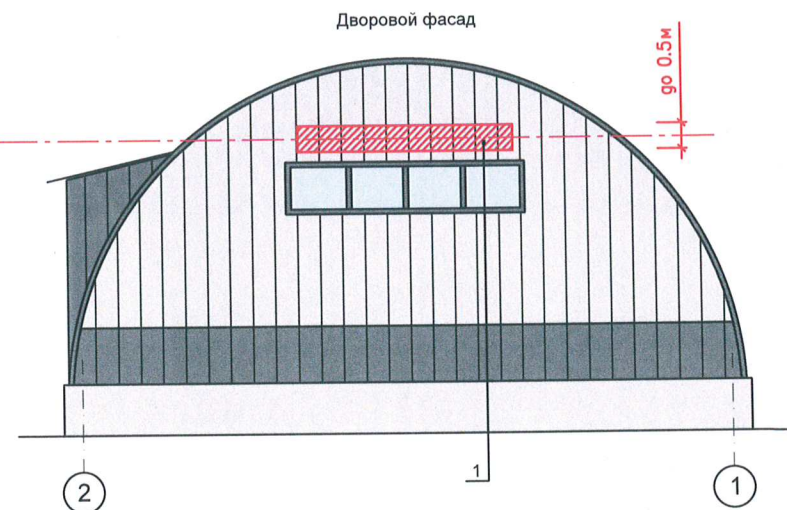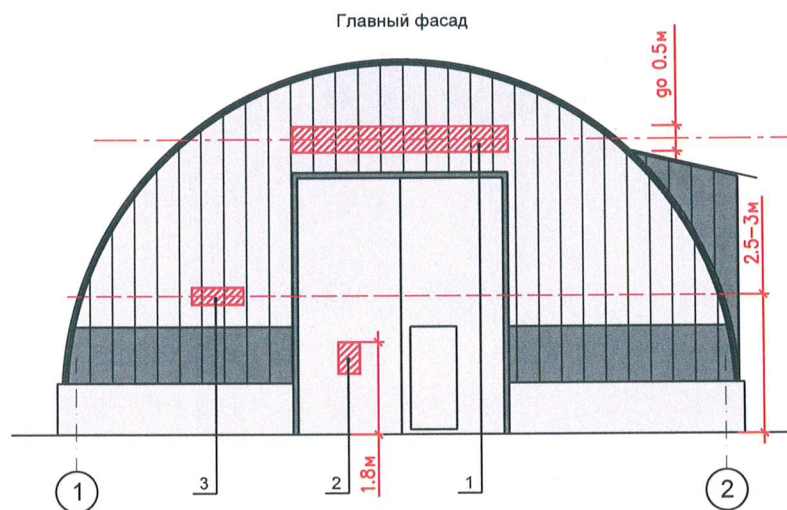


Ведомость средств размещения информации, рекламных конструкций

ПОЗ.	Тип объекта, материал, способы крепления	Цвет (с указанием RAL)	Наличие подсветки
1	Вывеска - объемные буквы и/или логотипы без подложки на металлических направляющих в цвет фасада на стене здания. Металл, пластик, пленки	фирменные цвета	Внутренняя или контурная подсветка
2	Информационная табличка (режимник). Одиночная (500x700) или модульная. Оргстекло, пластик, металл, выклейки	фирменные цвета	Внутренняя или контурная подсветка
3	Индивидуальный указатель с наименованием улицы и номером дома (здания) (пункт 11.4.2 Решения Пермской городской Думы от 15.12.2020 № 277). Пластик, металл	Согласно проекту	Внутренняя или контурная подсветка


Условные обозначения


- Единая горизонтальная ось размещения рекламы
- Дополнительная ось
- 2 - Выноска и номер позиции согласно Ведомости средств размещения информации, рекламных конструкций
- Место допустимого размещения средств размещения информации, рекламных конструкций
- 1 - Условная координационная ось

Узел крепления объекта

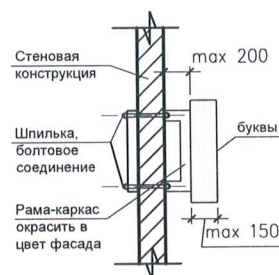

						1150-26-ОФ		
						Коперный паспорт		
						Пермский край, Пермский район, Савинское с/п, д. Большое Савино, земельный участок 59:32:3250002:3179		
Изм.	Нуч	Лист	Ндок	Подпис	Дата	Складское здание	Стадия	Лист
Разраб.	Муртазин				03.26		П	7
Н.контр.	Муртазин				03.26	Размещение средств размещения информации, рекламных конструкций	ООО "ПЕРМОБЛПРОЕКТ"	

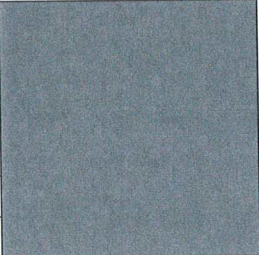2,5	RAL 7015	C:	20	
		M:	5	
		Y:	10	
		K:	40	
		R:	157	
		G:	163	
		B:	166	

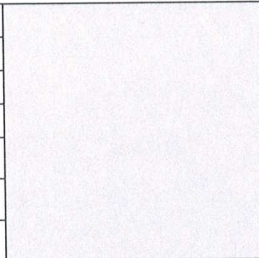1,3,4	RAL 7047	C:	0	
		M:	0	
		Y:	0	
		K:	0	
		R:	244	
		G:	248	
		B:	244	

СОГЛАСОВАНО
Начальник Управления
архитектуры и градостроительства,
главный архитектор администрации
Пермского муниципального округа
Пермского края

дата 20 MAR 2026
подпись А.Е. Галактиков



Цвета в стандарте RAL и цветовой палитре CMYK, RGB приведены с сайта
<https://colorscheme.ru/> (каталог цветов RAL CLASSIC, RAL DESIGN).

							1150-26-ОФ		
							Колерный паспорт		
							Пермский край, Пермский район, Савинское с/п, д. Большое Савино, земельный участок 59:32:3250002:3179		
Изм.	Нуч	Лист	Ндок	Подпись	Дата		Стадия	Лист	Листов
Разраб.		Муртазин			03.26	Складское здание	П	8	
Н.контр.		Муртазин			03.26	Эталоны колеров	 ООО "ПЕРМОБЛПРОЕКТ"		