



**МИНИСТЕРСТВО ПО УПРАВЛЕНИЮ
ИМУЩЕСТВОМ И ГРАДОСТРОИТЕЛЬНОЙ
ДЕЯТЕЛЬНОСТИ ПЕРМСКОГО КРАЯ**

П Р И К А З

04.03.2026

№ 31-02-1-4-381

**Об утверждении проекта планировки
и проекта межевания части территории
Пермского муниципального округа
Пермского края с целью размещения
линейного объекта – автомобильная дорога
«Кукуштан – Чайковский» – Бизяр**

В соответствии со статьями 42, 43, 45, 46 Градостроительного кодекса Российской Федерации, постановлением Правительства Российской Федерации от 02 февраля 2024 г. № 112 «Об утверждении Правил подготовки документации по планировке территории, подготовка которой осуществляется на основании решений уполномоченных федеральных органов исполнительной власти, исполнительных органов субъектов Российской Федерации и органов местного самоуправления, принятия решения об утверждении документации по планировке территории, внесения изменений в такую документацию, отмены такой документации или ее отдельных частей, признания отдельных частей такой документации не подлежащими применению, а также подготовки и утверждения проекта планировки территории в отношении территорий исторических поселений федерального и регионального значения», Законом Пермского края от 13 декабря 2024 г. № 382-ПК «О перераспределении отдельных полномочий в области градостроительной деятельности между органами государственной власти Пермского края и органами местного самоуправления Пермского муниципального округа Пермского края, Краснокамского муниципального округа Пермского края, Добрянского муниципального округа Пермского края», пунктами 3.14, 3.81.13(6) Положения о Министерстве по управлению имуществом и градостроительной деятельности Пермского края, утвержденного постановлением Правительства Пермского края от 15 декабря 2006 г. № 88-п, приказом Министерства по управлению имуществом и градостроительной деятельности Пермского края от 02 июня 2022 г. № 31-02-1-4-998 «О делегировании права подписи», на основании заявления администрации Пермского муниципального округа Пермского края от 02 декабря 2025 г. № 299-2025-02-05исх-3867, с учетом протокола общественных обсуждений от 29 января 2026 г., заключения о результатах общественных обсуждений от 29 января 2026 г. № 299-01-2026-11-вн-45

ПРИКАЗЫВАЮ:

1. Утвердить проект планировки и проект межевания части территории Пермского муниципального округа Пермского края с целью размещения линейного объекта – автомобильная дорога «Кукуштан – Чайковский» – Бизяр (далее – проект планировки территории и проект межевания территории).

2. Начальнику управления градостроительной деятельности Министерства по управлению имуществом и градостроительной деятельности Пермского края (далее – Министерство) обеспечить размещение на официальном сайте Министерства и направление настоящего приказа в органы и структурные подразделения согласно приказу Министерства от 20 июня 2019 г. № СЭД-31-02-2-2-689 «О назначении лиц, ответственных за направление нормативных правовых актов Министерства по управлению имуществом и градостроительной деятельности Пермского края».

3. Отделу территориального планирования и градостроительного зонирования управления градостроительной деятельности Министерства в течение семи календарных дней со дня утверждения указанной документации направить проект планировки территории и проект межевания территории Главе Пермского муниципального округа Пермского края.

4. Настоящий приказ вступает в силу через 10 дней после дня его официального опубликования, но не ранее вступления в силу приказа Министерства об утверждении Генерального плана Пермского муниципального округа Пермского края в части отображения мероприятия по размещению объекта местного значения – автомобильной дороги местного значения «Кукуштан – Чайковский» – Бизяр.

5. Контроль за исполнением настоящего приказа возложить на начальника управления градостроительной деятельности Министерства.

Заместитель министра,
главный архитектор



Е.С. Ермолина

УТВЕРЖДЕНА
Приказом Министерства по управлению
имуществом и градостроительной
деятельности Пермского края
от 04.03.2026 № 31-02-1-4-381

ДОКУМЕНТАЦИЯ ПО ПЛАНИРОВКЕ ТЕРРИТОРИИ
части Пермского муниципального округа Пермского края
с целью размещения линейного объекта – автомобильная дорога
«Кукуштан – Чайковский» – Бизяр

**Проект планировки и проект межевания части территории
Пермского муниципального округа Пермского края,
с целью размещения линейного объекта - автомобильная
дорога «Кукуштан - Чайковский» - Бизяр**

**Проект планировки территории
Основная часть**

Раздел I «Проект планировки территории. Графическая часть»
Раздел II «Положение о размещении линейных объектов»

Шифр МК-22/25-ЭА

Пермь, 2026

Проект планировки части территории Пермского муниципального округа Пермского края, с целью размещения линейного объекта - автомобильная дорога «Кукуштан - Чайковский» - Бизяр

Состав проекта планировки территории

№ п/п	Наименование	Количество листов	Масштаб
1	2	3	4
Основная часть			
Раздел 1	Проект планировки территории. Графическая часть		
	Чертеж красных линий	1	1:2000
	Чертеж границ зоны планируемого размещения линейного объекта	1	1:2000
Раздел 2	Положение о размещении линейного объекта	-	-
Материалы по обоснованию			
Раздел 3	Материалы по обоснованию проекта планировки территории. Графическая часть		
	Схема расположения элементов планировочной структуры	1	1:10000
	Схема использования территории в период подготовки проекта планировки территории.	1	1:2000
	Схема границ зон с особыми условиями использования территорий, особо охраняемых природных территорий, лесничеств	1	1:2000
	Схема организации улично-дорожной сети и движения транспорта; вертикальной планировки территории, инженерной подготовки и инженерной защиты территории; конструктивных и планировочных решений	1	1:2000
Раздел 4	Материалы по обоснованию проекта планировки территории. Пояснительная записка	-	-


ОСНОВНАЯ ЧАСТЬ ПРОЕКТА ПЛАНИРОВКИ ТЕРРИТОРИИ.

Оглавление

Чертеж красных линий	5
Чертеж границ зоны планируемого размещения линейного объекта	8
Раздел II. «Положение о размещении линейных объектов».....	9
1. Наименование, основные характеристики и назначение планируемого для размещения линейного объекта, а также линейных объектов, подлежащих реконструкции в связи с изменением их местоположения.....	9
2. Перечень субъектов Российской Федерации, перечень муниципальных районов, городских округов в составе субъектов Российской Федерации, перечень поселений, населенных пунктов, внутригородских территорий городов федерального значения, на территориях которых установлена зона планируемого размещения линейного объекта	11
3. Перечень координат характерных точек границ зон планируемого размещения линейного объекта	11
4. Перечень координат характерных точек границ зон планируемого размещения линейных объектов, подлежащих реконструкции в связи с изменением их местоположения.....	11
5. Предельные параметры разрешенного строительства, реконструкции объектов капитального строительства, входящих в состав линейных объектов в границах зон их планируемого размещения	12
6. Информация о необходимости осуществления мероприятий по защите сохраняемых объектов капитального строительства, существующих и строящихся на момент подготовки проекта планировки территории, а также объектов капитального строительства, планируемых к строительству в соответствии с ранее утвержденной документацией по планировке территории, от возможного негативного воздействия в связи с размещением линейного объекта.....	13
7. Информация о необходимости осуществления мероприятий по сохранению объектов культурного наследия от возможного негативного воздействия в связи с размещением линейного объекта.....	13
8. Информация о необходимости осуществления мероприятий по охране окружающей среды	13
9. Информация о необходимости осуществления мероприятий по защите территории от чрезвычайных ситуаций природного и техногенного характера, в том числе по обеспечению пожарной безопасности и гражданской обороне	15

Раздел I «Проект планировки территории. Графическая часть»

Чертеж красных линий
М 1:2000

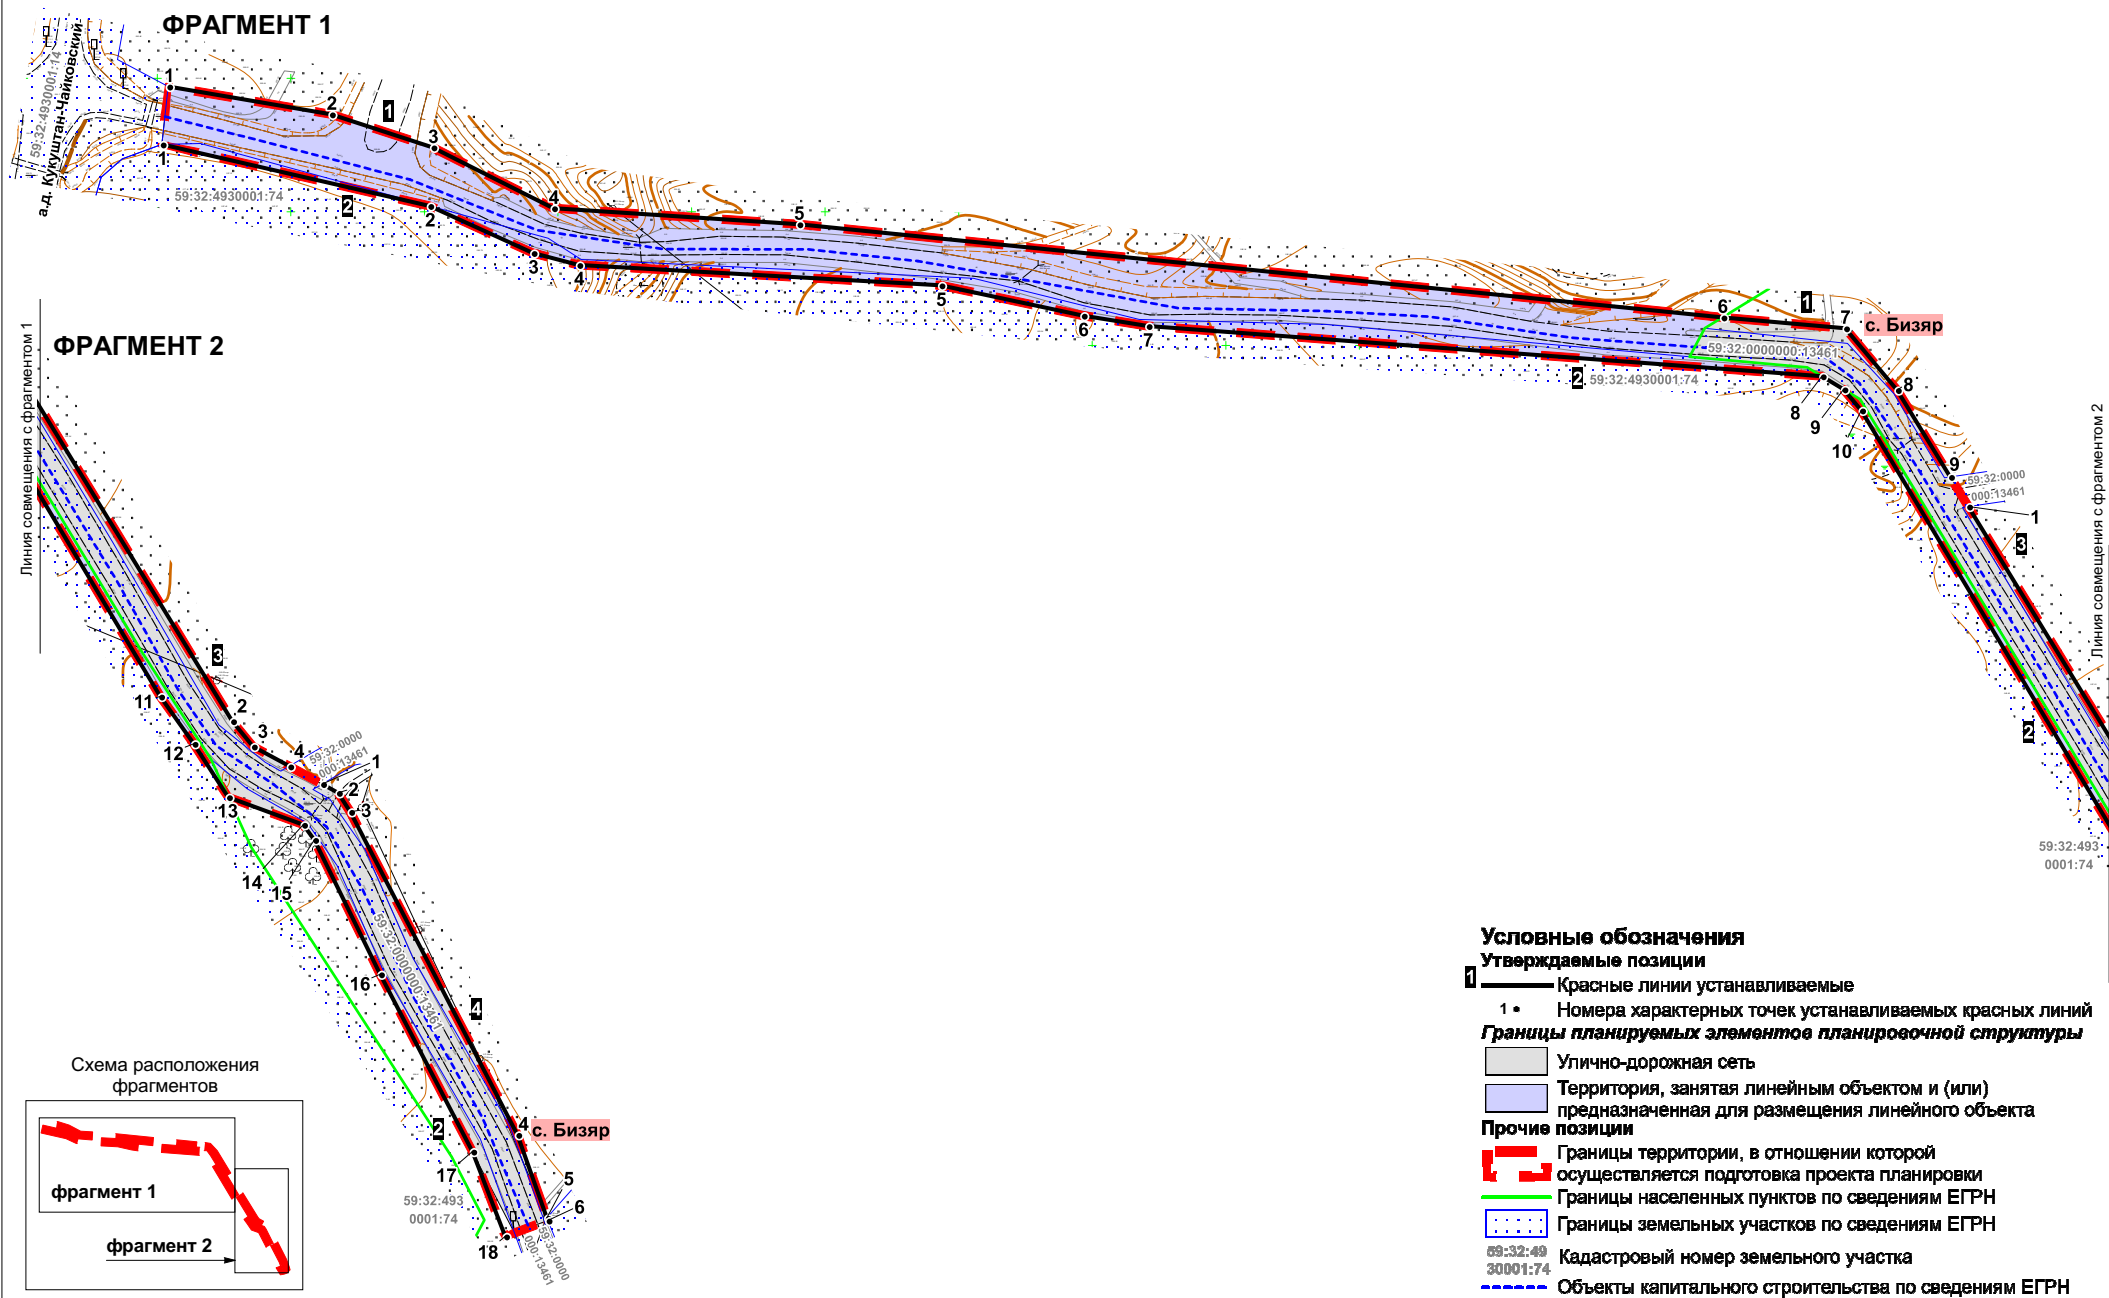

Приложение к чертежу «Чертеж красных линий»

Каталог координат характерных точек
1 участка красных линий
Система координат МСК-59

Обозначение характерных точек	Координаты, м	
	X	Y
1	2	3
1	464346.94	2224504.11
2	464336.49	2224565.04
3	464324.10	2224603.02
4	464301.33	2224648.20
5	464295.37	2224740.06
6	464260.45	2225085.93
7	464256.36	2225131.86
8	464233.27	2225151.21
9	464200.77	2225171.10

Каталог координат характерных точек
2 участка красных линий
Система координат МСК-59

Обозначение характерных точек	Координаты, м	
	X	Y
1	2	3
1	464325.24	2224501.69
2	464302.23	2224601.89
3	464284.60	2224640.59
4	464280.15	2224657.71
5	464272.50	2224793.22
6	464261.11	2224846.48
7	464257.24	2224870.77
8	464238.43	2225123.11
9	464233.57	2225131.23
10	464225.63	2225137.89
11	463995.28	2225275.71
12	463977.50	2225288.18
13	463957.54	2225301.13
14	463947.17	2225329.21
15	463941.53	2225333.40
16	463891.17	2225358.10
17	463824.68	2225392.62
18	463792.90	2225404.94

Каталог координат характерных точек
3 участка красных линий
Система координат МСК-59

Обозначение характерных точек	Координаты, м	
	X	Y
1	2	3
1	464189.64	2225177.94
2	463986.03	2225302.65
3	463976.54	2225310.39
4	463969.10	2225324.04

Каталог координат характерных точек
4 участка красных линий
Система координат МСК-59

Обозначение характерных точек	Координаты, м	
	X	Y
1	2	3
1	463962.41	2225336.34
2	463959.15	2225342.33
3	463951.99	2225346.83
4	463830.95	2225409.47
5	463799.86	2225420.49
6	463798.84	2225420.91

Чертеж границ зоны планируемого размещения линейного объекта
М 1:2000



Раздел II. «Положение о размещении линейных объектов»

1. Наименование, основные характеристики и назначение планируемого для размещения линейного объекта, а также линейных объектов, подлежащих реконструкции в связи с изменением их местоположения

Проектом планировки территории предусмотрено размещение линейного объекта - автомобильная дорога общего пользования местного значения Пермского муниципального округа Пермского края «Кукуштан - Чайковский» - Бизяр.

Реализация мероприятий с целью размещения линейного объекта - автомобильная дорога «Кукуштан - Чайковский» - Бизяр, параметры которой отражены в таблицах 1-3 возможна после их включения в генеральный план Пермского муниципального округа Пермского края.

Параметры автомобильной дороги на всем протяжении линейного объекта

Таблица 1

№	Параметр	Характеристика
1	Наименование автомобильной дороги	«Кукуштан-Чайковский» - Бизяр
2	Идентификационный номер автомобильной дороги	57-246-ОП-МР-57Н-064
3	Кадастровый номер	59:32:5020001:2
4	Значение	местное
5	Протяженность	1,172 км
6	Начальная точка	0+000 км примыкание к а.д. регионального значения Кукуштан-Чайковский
7	Конечная точка	1+172 км. примыкание к улично-дорожной сети с. Бизяр
8	Населенные пункты, по территории которых проходит автомобильная дорога	с. Бизяр
9	Характер движения	двустороннее
10	Расчетная скорость движения	до 40 км/ч
11	Пропускная способность	до 99 авт/сут
12	Тип дорожной одежды	переходный
13	Тип покрытия	щебеночный
14	Наличие мостовых сооружений	-

№	Параметр	Характеристика
15	Ширина полосы отвода	не менее 15 м
16	Ширина придорожной полосы	не устанавливается
17	Наличие линий движения общественного транспорта	-
18	Наличие существующих остановочных пунктов общественного пассажирского транспорта	-
19	Наличие проектируемых остановочных пунктов общественного пассажирского транспорта	-

Параметры автомобильной дороги вне границ населенного пункта

Таблица 2

№	Параметр	Характеристика
1	Категория	V
2	Протяженность	0,583 км
3	Начальная точка	0+000 км примыкание к а.д. регионального значения Кукуштан-Чайковский
4	Конечная точка	0+583 км. граница населенного пункта с. Бизяр
5	Количество полос движения	1
6	Ширина полосы движения	4,5 м
7	Ширина проезжей части	4,5 м
8	Наличие обочин	по обеим сторонам проезжей части
9	Ширина обочины	1,75 м
10	Наличие тротуара	-
11	Ширина пешеходной части	-

Параметры автомобильной дороги в границах населенного пункта с. Бизяр

Таблица 3

№	Параметр	Характеристика
1	Категория	основная улица
2	Протяженность	0,589 км
3	Начальная точка	0+583 км граница населенного пункта с. Бизяр
4	Конечная точка	1+172 км. примыкание к улично-дорожной сети с. Бизяр
5	Количество полос движения	2

№	Параметр	Характеристика
6	Ширина полосы движения	3,5 м
7	Ширина проезжей части	7,0 м
8	Наличие тротуара	с одной стороны*
9	Ширина пешеходной части	1,5 м
10	Газон	3,25 м

*расположение тротуара с одной стороны обусловлено расположением жилой застройки.

Линейные объекты, подлежащие реконструкции в связи с изменением их местоположения в границах проектирования отсутствуют.

2. Перечень субъектов Российской Федерации, перечень муниципальных районов, городских округов в составе субъектов Российской Федерации, перечень поселений, населенных пунктов, внутригородских территорий городов федерального значения, на территориях которых установлена зона планируемого размещения линейного объекта

Зона планируемого размещения линейного объекта расположена на территории Пермского муниципального округа Пермского края, частично в границах населенного пункта с. Бизяр.

3. Перечень координат характерных точек границ зон планируемого размещения линейного объекта

Таблица 2

Обозначение характерных точек	Координаты, м	
	X	Y
1	2	3
1	464260.46	2225085.92
2	464256.36	2225131.85
3	464233.27	2225151.20
4	463986.03	2225302.66
5	463976.53	2225310.39
6	463959.15	2225342.33
7	463951.99	2225346.83
8	463830.95	2225409.47
9	463799.86	2225420.49
10	463798.84	2225420.91
11	463798.41	2225419.67
12	463794.20	2225408.43
13	463792.90	2225404.94
14	463824.68	2225392.62

15	463891.17	2225358.10
16	463941.53	2225333.40
17	463947.17	2225329.21
18	463957.54	2225301.13
19	463977.50	2225288.18
20	463995.28	2225275.71
21	464225.63	2225137.89
22	464233.57	2225131.23
23	464238.43	2225123.11
24	464257.24	2224870.77
25	464261.11	2224846.48
26	464272.50	2224793.22
27	464280.15	2224657.71
28	464284.60	2224640.59
29	464302.23	2224601.89
30	464325.24	2224501.69
31	464346.94	2224504.12
32	464336.49	2224565.04
33	464324.10	2224603.02
34	464301.33	2224648.19
35	464295.38	2224740.07
1	464260.46	2225085.92

4. Перечень координат характерных точек границ зон планируемого размещения линейных объектов, подлежащих реконструкции в связи с изменением их местоположения

В границах зоны планируемого размещения линейного объекта отсутствуют линейные объекты, подлежащие реконструкции в связи с изменением их местоположения.

5. Предельные параметры разрешенного строительства, реконструкции объектов капитального строительства, входящих в состав линейных объектов в границах зон их планируемого размещения

В границах проектирования отсутствуют объекты капитального строительства, входящие в состав линейных объектов, для которых требуется определение предельных параметров разрешенного строительства.

6. Информация о необходимости осуществления мероприятий по защите сохраняемых объектов капитального строительства, существующих и строящихся на момент подготовки проекта планировки территории, а также объектов капитального строительства, планируемых к строительству в соответствии с ранее утвержденной документацией по планировке территории, от возможного негативного воздействия в связи с размещением линейного объекта

При реализации мероприятий по размещению линейного объекта - автомобильная дорога общего пользования местного значения Пермского муниципального округа Пермского края «Кукуштан - Чайковский» - Бизяр на всех этапах должны обеспечиваться условия сохранения конструктивных элементов сооружений, защита объектов капитального строительства от негативного воздействия.

7. Информация о необходимости осуществления мероприятий по сохранению объектов культурного наследия от возможного негативного воздействия в связи с размещением линейного объекта

Объекты культурного наследия в границах зоны планируемого размещения линейного объекта отсутствуют.

8. Информация о необходимости осуществления мероприятий по охране окружающей среды

Для предотвращения негативных изменений и снижения неблагоприятного воздействия линейных объектов на окружающую природную среду и сохранения сложившейся экологической ситуации необходимо:

- рационально использовать природные объекты, соблюдать нормы и правила природоохранного законодательства;
- строго соблюдать технологию работ при реконструкции;
- не допускать нарушения прав других землепользователей, а также нанесения вреда здоровью людей, окружающей природной среде;
- не допускать ухудшения качества среды обитания объектов животного и растительного мира, а также нанесения ущерба хозяйственным и иным объектам;
- содержать в исправном состоянии хозяйственные сооружения и технические устройства;
- вести оперативный контроль экологического состояния территории;

- информировать в установленном порядке соответствующие органы государственной власти об аварийных и других чрезвычайных ситуациях, влияющих на состояние природной среды.

При проведении работ по реконструкции необходимо предусматривать следующие мероприятия:

- комплектация парка техники с силовыми установками, обеспечивающими минимальные удельные выбросы загрязняющих веществ в атмосферу, своевременное проведение ППО и ППР автостроительной техники и автотранспорта;

- осуществление запуска и прогрева двигателей транспортных средств и строительных машин по утвержденному графику с обязательной диагностикой выхлопа загрязняющих веществ;

- организация контроля за неисправностью топливных систем двигателей внутреннего сгорания и диагностирования их на допустимую степень выброса загрязняющих веществ в атмосферу;

- проведение ТО контроля за выбросами загрязняющих веществ от строительной техники и автотранспорта, немедленная регулировка двигателей;

- устройство подъездных путей с учетом требований по предотвращению повреждения древесно-кустарниковой растительности, максимально используя элементы существующей транспортной инфраструктуры территории;

- соблюдение твердых границ отвода земель во временное и постоянное пользование в соответствии с нормами, технологически необходимыми размерами;

- соблюдение правил выполнения сварочных работ и работ с пылящими строительными материалами и грунтами;

- запрещение сжигания автопокрышек, РТИ, изоляции кабелей и пластиковых изделий, мусора;

- соблюдение правил противопожарной безопасности;

- образуемые отходы должны организовано собираться и транспортироваться специализированным предприятием, имеющим лицензию по обращению с отходами, по договору на полигон ТБО;

- запрещение сжигания и закапывания отходов в грунт;

- своевременное заключение договоров на вывоз, утилизацию и размещения отходов.

При условии соблюдения санитарно-гигиенических норм загрязнение окружающей среды будет маловероятно.

Основные меры при дальнейшей эксплуатации объекта должны быть направлены на обеспечение соблюдения требований технологических

регламентов, что позволит обеспечить экологическую безопасность природной среды и населения.

9. Информация о необходимости осуществления мероприятий по защите территории от чрезвычайных ситуаций природного и техногенного характера, в том числе по обеспечению пожарной безопасности и гражданской обороне

Мероприятия по защите территории от чрезвычайных ситуаций природного и техногенного характера, проведения мероприятий по гражданской обороне и обеспечению пожарной безопасности:

- вопросы инженерно-технических мероприятий ГО и ЧС по обеспечению устойчивой междугородной связи по кабельным и радиорелейным линиям, а также телефонной связи должны разрабатываться специализированными проектными организациями и ведомствами Министерства связи Российской Федерации.

- оповещение и информирование населения по сигналам ГО осуществляется на основании решения начальника гражданской обороны области, оперативной дежурной сменой органа управления ГО и ЧС одновременно по автоматизированной системе централизованного оповещения с помощью дистанционно управляемых электросирен (предупредительный сигнал «Внимание всем»), а также с использованием действующих сетей проводного вещания, радиовещания и телевидения независимо от ведомственной принадлежности и формы собственности, в соответствии с требованиями постановления Правительства РФ от 17 мая 2023 г. № 769 «О порядке создания, реконструкции и поддержания в состоянии постоянной готовности к использованию систем оповещения населения» (вместе с «Правилами создания, реконструкции и поддержания в состоянии постоянной готовности к использованию систем оповещения населения»). Для привлечения внимания населения перед передачей речевой информации проводится включение электросирен и других сигнальных средств, что означает подачу предупредительного сигнала «Внимание всем».

- по этому сигналу население и обслуживающий персонал объектов (организаций) обязаны включить абонентские устройства проводного вещания, радиоприемники и телевизионные приемники для прослушивания экстренного сообщения.

В соответствии с постановлением Правительства РФ от 27 апреля 2024 г. № 546 «Об утверждении Правил отнесения организаций к категориям по гражданской обороне в зависимости от роли в экономике государства или влияния на безопасность населения», линейный объект является некатегоризованным по ГО объектом.

Согласно СП 165.1325800.2014 «Свод правил. Инженерно -технические мероприятия по гражданской обороне. Актуализированная редакция СНиП 2.01.51-90» Пермский край не попадает в зону светомаскировки, соответственно и линейный объект не находится в зоне обязательного проведения мероприятий по светомаскировке.

Территория, в границах которой расположен линейный объект, является территорией общего пользования, на которой отсутствуют промышленные предприятия. Территория не сейсмоопасная, карсты и провалы отсутствуют.

В соответствии с требованиями ГОСТ 12.1.004-91 «Межгосударственный стандарт. Система стандартов безопасности труда. Пожарная безопасность. Общие требования» пожарная безопасность проектируемых объектов обеспечивается: системой предотвращения пожара, системой противопожарной защиты, организационно - техническими мероприятиями.

**Проект планировки и проект межевания части территории
Пермского муниципального округа Пермского края,
с целью размещения линейного объекта - автомобильная
дорога «Кукуштан - Чайковский» - Бизяр**

**Проект межевания территории
Основная часть**

Раздел I «Проект межевания территории. Графическая часть»

Раздел II «Проект межевания территории. Текстовая часть»

Шифр МК-22/25-ЭА

Пермь, 2026

**Проект межевания части территории Пермского муниципального округа
Пермского края, с целью размещения линейного объекта - автомобильная
дорога «Кукуштан - Чайковский» - Бизяр**

Состав проекта межевания территории

№ п/п	Наименование	Количество во листов	Масштаб
1	2	3	4
Основная часть			
Раздел 1	Чертеж межевания территории. 1 этап	1	1:2000
	Чертеж межевания территории. 2 этап	1	1:2000
Раздел 2	Проект межевания территории. Текстовая часть	-	-
Материалы по обоснованию			
Раздел 3	Материалы по обоснованию проекта межевания территории. Графическая часть	1	1:2000
Раздел 4	Материалы по обоснованию проекта межевания территории. Пояснительная записка	-	-

ОСНОВНАЯ ЧАСТЬ ПРОЕКТА МЕЖЕВАНИЯ ТЕРРИТОРИИ.


Содержание

Раздел I «Проект межевания территории. Графическая часть»	4
Чертеж межевания территории. 1 этап	5
Чертеж межевания территории. 2 этап	6
1. Перечень и сведения о площади образуемых и изменяемых земельных участков	7
2. Целевое назначение лесов, вид (виды) разрешенного использования лесного участка, количественные и качественные характеристики лесного участка, сведения о нахождении лесного участка в границах особо защитных участков лесов	9
3. Перечень координат характерных точек образуемых земельных участков	9
4. Сведения о границах территории, применительно к которой осуществляется подготовка проекта межевания.....	24
5. Вид разрешенного использования образуемых земельных участков, предназначенных для размещения линейных объектов и объектов капитального строительства, проектируемых в составе линейного объекта, а также существующих земельных участков, занятых линейными объектами и объектами капитального строительства, входящими в состав линейных объектов, в соответствии с проектом планировки территории	25

Раздел I «Проект межевания территории. Графическая часть»

Проект межевания части территории Пермского муниципального округа Пермского края,
с целью размещения линейного объекта - автомобильная дорога "Кукуштан - Чайковский" - Бизяр

Чертеж межевания территории 1 этап
М 1:2000

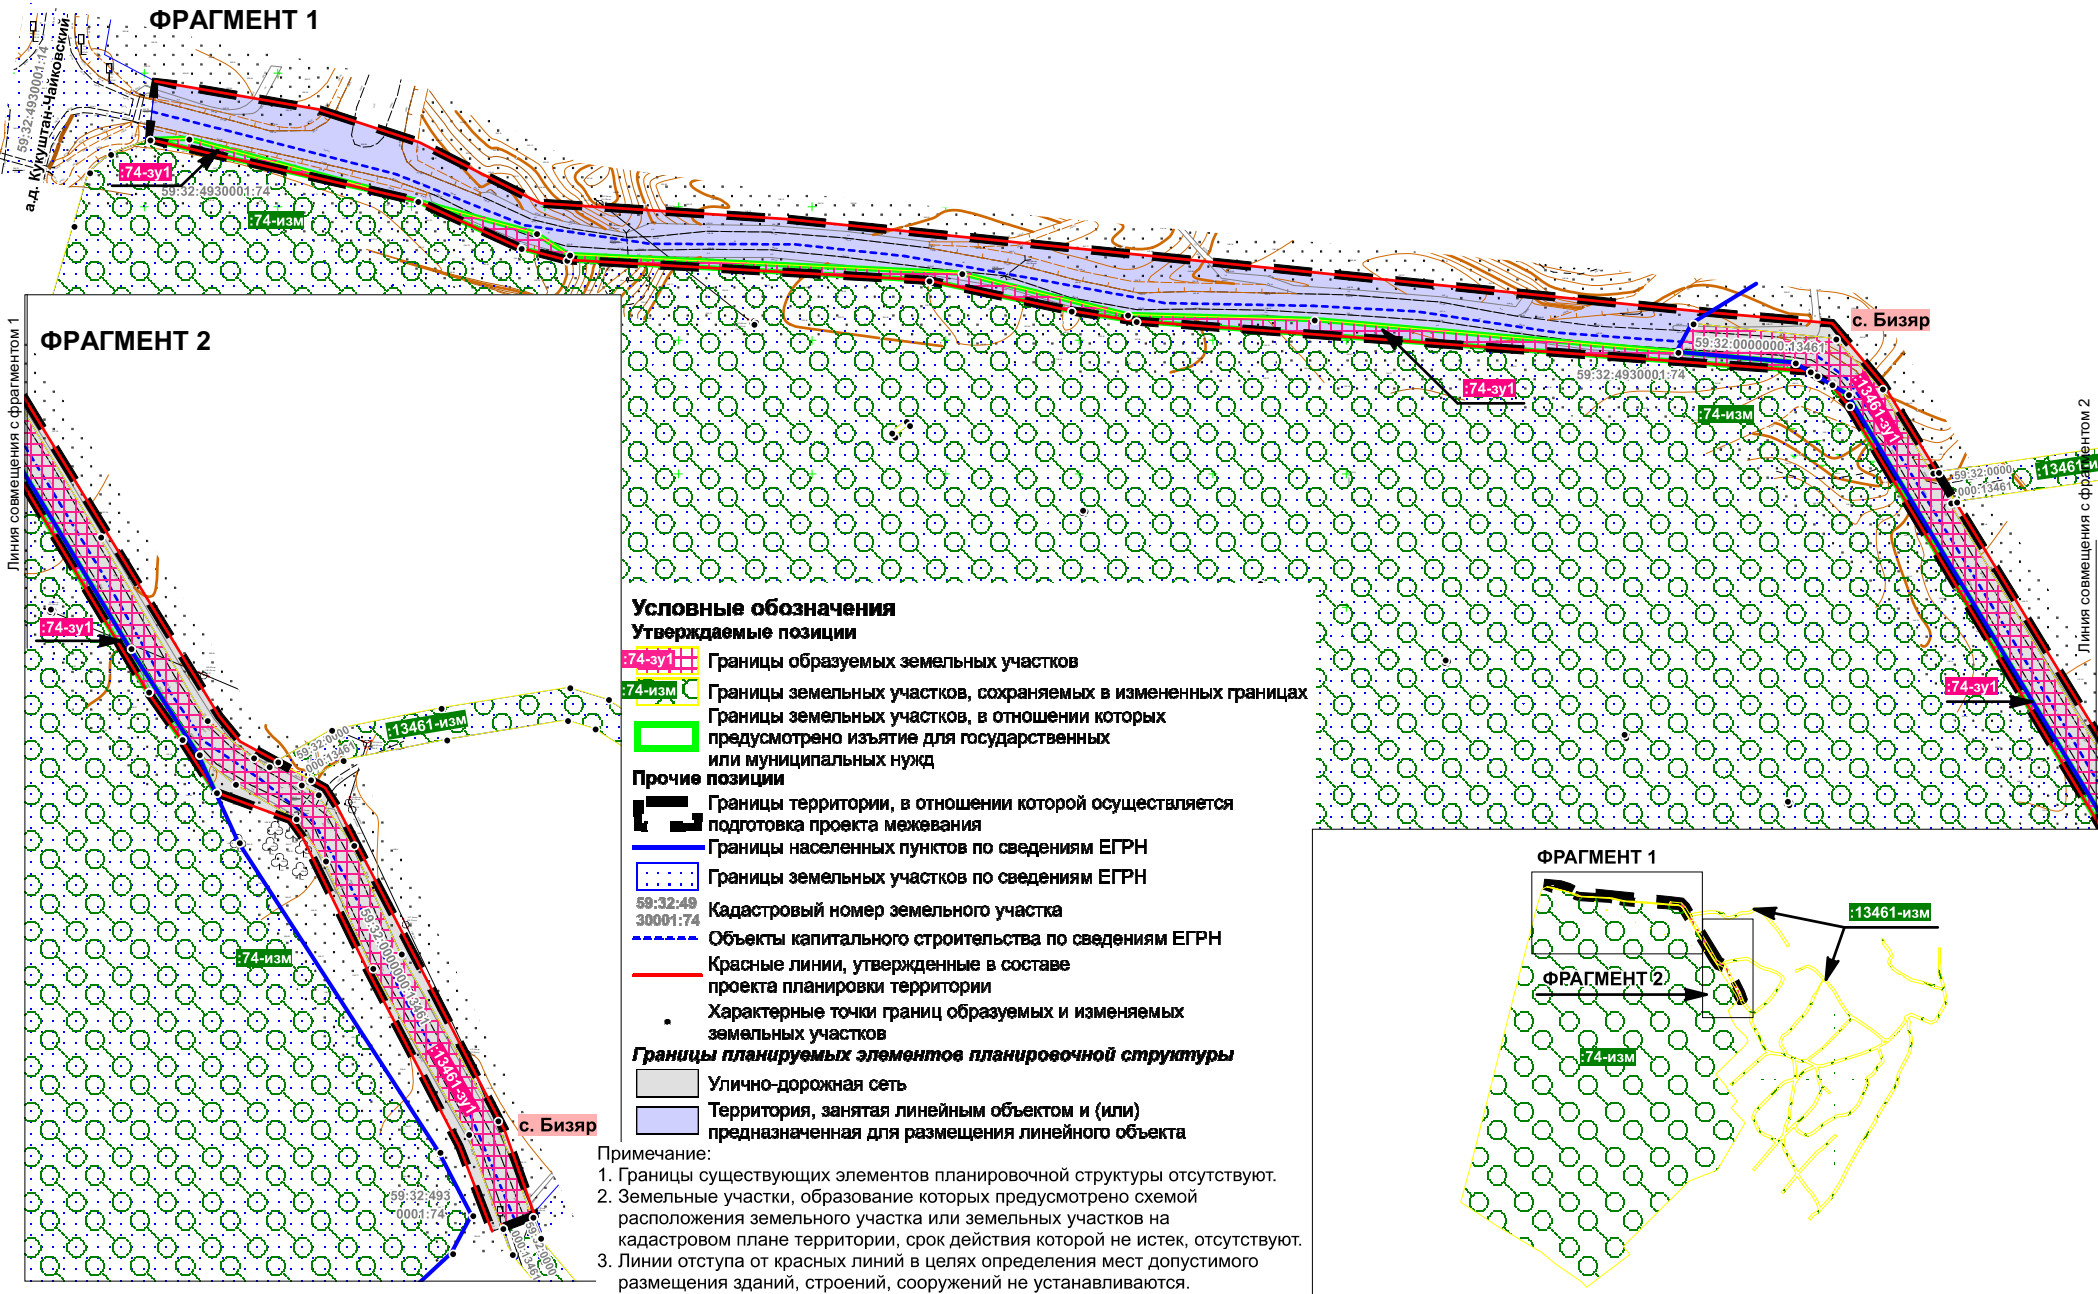

Чертеж межевания территории 2 этап
М 1:2000



Раздел II. «Проект межевания территории. Текстовая часть»

1. Перечень и сведения о площади образуемых и изменяемых земельных участков

Таблица 1

№ на чертеже	Этап межевания	Кадастровый номер земельного участка, из которого образуются земельные участки	Вид разрешенного использования земельного участка	Категория земель	Площадь земельного участка по проекту, кв. м	Способ образования	Сведения об отнесении (не отнесении) образуемого земельного участка к территории общего пользования (ТОП)	Необходимость изъятия для муниципальных нужд
:74-зy1	1	59:32:4930001:74	автомобильный транспорт (7.2)	земли промышленности, энергетики, транспорта, связи, радиовещания, телевидения, информатики, земли для обеспечения космической деятельности, земли обороны, безопасности и земли иного специального назначения (далее – Земли промышленности)	2836	образован путем раздела з.у. с к.н. 59:32:4930001:74 с сохранением исходного в измененных границах	отнесен к ТОП	требуется изъятие
:74-изм	1		для сельскохозяйственного производства	земли сельскохозяйственного назначения	1649234		-	-
:13461-зy1	1	59:32:0000000:13461	улично-дорожная сеть (12.0.1)	земли населенных пунктов	6995	образован путем раздела з.у. с к.н. 59:32:0000000:13461 с	отнесен к ТОП	-

:13461-изм	1		под объекты транспорта Автомобильного	земли населенных пунктов	99466	сохранением исходного в измененных границах	отнесен к ТОП	-
2-зу1	2	-	автомобильный транспорт (7.2)	Земли промышленности	13347	образован путем перераспределения з.у. с условным номером :74-зу1 и земель, находящихся в государственной или муниципальной собственности	отнесен к ТОП	-
2-зу2	2	-	улично-дорожная сеть (12.0.1)	земли населенных пунктов	9316	образован путем перераспределения з.у. с условным номером :13461-зу1 и земель, находящихся в государственной или муниципальной собственности	отнесен к ТОП	-

Линии отступа от красных линий в целях определения мест допустимого размещения зданий, строений, сооружений проектом межевания не устанавливаются.

2. Целевое назначение лесов, вид (виды) разрешенного использования лесного участка, количественные и качественные характеристики лесного участка, сведения о нахождении лесного участка в границах особо защитных участков лесов

В связи с отсутствием на территории проектирования лесничеств, участковых лесничеств, лесных кварталов, лесотаксационных выделов или частей лесотаксационных выделов, информация о целевом назначении лесов, вид (виды) разрешенного использования лесного участка, количественные и качественные характеристики лесного участка, сведения о нахождении лесного участка в границах особо защитных участков лесов не представлены.

**3. Перечень координат характерных точек образуемых и изменяемых земельных участков
:74-зу1**

Система координат МСК 59

Обозначение характерных точек	Координаты, м	
	X	Y
1	2	3
Контур 1		
1	464238.42	2225123.10
2	464257.25	2224870.77
3	464261.10	2224846.47
4	464272.50	2224793.22
5	464280.15	2224657.71
6	464284.61	2224640.58
7	464302.23	2224601.88
8	464325.24	2224501.68
9	464325.54	2224516.20
10	464290.14	2224646.31
11	464282.12	2224658.70
12	464275.14	2224805.55
13	464259.70	2224867.59
14	464257.83	2224937.43
15	464245.69	2225073.57
16	464241.72	2225117.58
1	464238.42	2225123.10
Контур 2		
1	463957.55	2225301.12
2	463977.50	2225288.19
3	463995.29	2225275.71
4	464225.62	2225137.89
5	464233.57	2225131.23
6	464229.86	2225137.47

7	464011.49	2225269.08
8	463971.76	2225294.64
1	463957.55	2225301.12

:74-изм

Система координат МСК 59

Обозначение характерных точек	Координаты, м	
	X	Y
1	2	3
Контур 1		
1	464312.95	2224479.00
2	464319.84	2224486.92
3	464325.24	2224501.68
4	464302.23	2224601.88
5	464284.61	2224640.58
6	464280.15	2224657.71
7	464272.50	2224793.22
8	464261.10	2224846.47
9	464257.25	2224870.77
10	464238.42	2225123.10
11	464236.89	2225125.68
12	464233.57	2225131.23
13	464225.62	2225137.89
14	463995.29	2225275.71
15	463977.50	2225288.19
16	463957.55	2225301.12
17	463938.76	2225309.70
18	463822.79	2225384.82
19	463799.02	2225397.18
20	463784.76	2225389.56
21	463748.64	2225350.59
22	463708.71	2225364.84
23	463668.78	2225388.60
24	463625.06	2225434.23
25	463605.11	2225442.75
26	463584.18	2225429.49
27	463450.16	2225291.64
28	463395.01	2225341.08
29	463376.00	2225348.67
30	463322.76	2225392.41
31	463292.34	2225363.88
32	463222.33	2225429.10
33	463001.24	2225299.32
34	462949.56	2225167.44
35	462644.20	2224859.43
36	462606.37	2224890.81

37	462484.39	2224728.87
38	462453.84	2224687.95
39	462479.24	2224664.43
40	462562.45	2224543.14
41	462616.96	2224475.97
42	462739.57	2224270.74
43	462792.01	2224190.46
44	462848.60	2224102.47
45	462852.01	2224099.86
46	463059.45	2224155.75
47	463673.93	2224311.81
48	464165.30	2224438.08
49	464209.79	2224449.03
50	464292.84	2224473.18
1	464312.95	2224479.00
Контур 2		
1	464026.32	2225238.87
2	464025.96	2225239.80
3	464025.03	2225239.41
4	464025.41	2225238.51
1	464026.32	2225238.87
Контур 3		
1	464256.80	2224726.95
2	464257.61	2224727.52
3	464257.00	2224728.33
4	464256.19	2224727.73
1	464256.80	2224726.95
Контур 4		
1	464051.68	2225177.34
2	464051.32	2225178.27
3	464050.39	2225177.91
4	464050.75	2225176.98
1	464051.68	2225177.34
Контур 5		
1	464215.50	2224779.27
2	464219.81	2224784.79
3	464218.25	2224785.99
4	464213.94	2224780.47
1	464215.50	2224779.27
Контур 6		
1	464077.62	2225114.55
2	464077.26	2225115.48
3	464076.33	2225115.09
4	464076.70	2225114.19
1	464077.62	2225114.55
Контур 7		

1	464186.66	2224850.76
2	464186.30	2224851.69
3	464185.37	2224851.33
4	464185.74	2224850.40
1	464186.66	2224850.76
Контур 8		
1	464102.70	2225053.47
2	464102.34	2225054.40
3	464101.41	2225054.04
4	464101.79	2225053.11
1	464102.70	2225053.47
Контур 9		
1	464159.22	2224917.09
2	464158.86	2224918.02
3	464157.93	2224917.66
4	464158.31	2224916.73
1	464159.22	2224917.09
Контур 10		
1	464130.57	2224986.48
2	464130.21	2224987.41
3	464129.28	2224987.05
4	464129.66	2224986.12
1	464130.57	2224986.48

:13461-зу1

Система координат МСК 59

Обозначение характерных точек	Координаты, м	
	X	Y
1	2	3
1	464256.37	2225079.24
2	464250.69	2225132.73
3	464231.97	2225150.10
4	464200.47	2225169.03
5	464200.77	2225171.10
6	464189.64	2225177.94
7	464189.32	2225175.75
8	464053.27	2225257.68
9	463984.57	2225297.64
10	463970.60	2225315.01
11	463967.25	2225320.89
12	463969.10	2225324.04
13	463962.41	2225336.34
14	463960.41	2225332.92
15	463956.81	2225339.25
16	463937.81	2225352.51
17	463897.10	2225370.39

18	463834.57	2225406.54
19	463798.41	2225419.68
20	463794.19	2225408.43
21	463829.49	2225395.62
22	463891.65	2225359.68
23	463931.89	2225341.98
24	463947.72	2225330.97
25	463960.63	2225308.23
26	463971.76	2225294.64
27	464011.49	2225269.08
28	464229.86	2225137.47
29	464236.89	2225125.68
30	464238.42	2225123.10
31	464241.72	2225117.58
32	464245.69	2225073.57
1	464256.37	2225079.24

:13461-изм

Система координат МСК 59

Обозначение характерных точек	Координаты, м	
	X	Y
1	2	3
Контур 1		
1	464221.16	2225487.99
2	464229.29	2225483.07
3	464226.60	2225473.92
4	464215.73	2225456.13
5	464210.54	2225441.91
6	464209.75	2225408.37
7	464193.74	2225379.03
8	464186.30	2225347.71
9	464187.63	2225342.37
10	464203.79	2225326.38
11	464212.85	2225299.29
12	464214.29	2225263.44
13	464200.77	2225171.10
14	464189.64	2225177.94
15	464202.31	2225264.25
16	464201.07	2225296.62
17	464193.29	2225319.99
18	464176.87	2225335.92
19	464173.93	2225347.62
20	464182.43	2225383.20
21	464197.83	2225411.73
22	464198.60	2225444.19
23	464204.87	2225461.35

24	464215.55	2225478.84
1	464221.16	2225487.99
Контур 2		
1	464051.30	2225637.93
2	464123.73	2225591.28
3	464210.44	2225515.95
4	464212.55	2225503.23
5	464213.25	2225499.21
6	464116.29	2225581.86
7	464045.08	2225627.67
1	464051.30	2225637.93
Контур 3		
1	463787.02	2226376.14
2	463841.93	2226366.48
3	463866.52	2226362.31
4	463924.14	2226344.19
5	463962.19	2226345.09
6	463962.58	2226343.17
7	464019.60	2226343.50
8	464040.01	2226343.77
9	464040.05	2226332.37
10	463965.21	2226333.84
11	463922.24	2226332.25
12	463863.70	2226350.61
13	463852.49	2226352.38
14	463863.58	2226314.07
15	463872.66	2226294.60
16	463887.17	2226249.27
17	463896.45	2226209.01
18	463934.20	2226143.73
19	463949.18	2226124.89
20	463965.41	2226112.11
21	463974.92	2226108.42
22	463983.30	2226110.49
23	464000.95	2226123.15
24	464031.68	2226109.74
25	464056.68	2226089.04
26	464059.69	2226085.11
27	464083.63	2226077.13
28	464079.86	2226065.76
29	464052.41	2226074.88
30	464048.00	2226080.67
31	464025.31	2226099.42
32	464002.41	2226109.41
33	463988.42	2226099.39
34	463974.12	2226095.85

35	463959.41	2226101.55
36	463951.98	2226107.40
37	463946.99	2226115.56
38	463943.82	2226113.82
39	463940.64	2226116.34
40	463924.25	2226136.98
41	463915.81	2226151.53
42	463919.19	2226153.36
43	463908.19	2226173.61
44	463904.31	2226171.45
45	463885.17	2226204.57
46	463875.58	2226246.09
47	463870.10	2226263.25
48	463875.13	2226266.94
49	463852.25	2226310.08
50	463848.07	2226324.48
51	463849.87	2226325.44
52	463850.77	2226325.92
53	463844.95	2226346.56
54	463843.62	2226346.53
55	463838.36	2226354.90
56	463789.06	2226363.60
57	463703.83	2226316.32
58	463696.51	2226299.16
59	463735.49	2226205.29
60	463720.31	2226177.75
61	463697.50	2226171.99
62	463646.81	2226130.68
63	463615.16	2226099.36
64	463614.68	2226083.58
65	463662.84	2226021.93
66	463711.68	2225950.74
67	463717.29	2225939.13
68	463722.50	2225928.87
69	463746.19	2225908.65
70	463779.23	2225885.91
71	463847.06	2225848.44
72	463899.51	2225800.74
73	463943.61	2225758.68
74	463959.88	2225727.36
75	463956.81	2225713.29
76	463945.39	2225687.67
77	463938.07	2225674.62
78	463941.52	2225671.26
79	463935.35	2225664.48
80	463926.35	2225668.62

81	463949.36	2225715.39
82	463948.25	2225723.70
83	463943.38	2225733.09
84	463933.96	2225751.24
85	463925.48	2225759.73
86	463899.29	2225785.92
87	463892.81	2225792.40
88	463877.01	2225784.18
89	463834.79	2225762.01
90	463811.58	2225742.75
91	463791.86	2225737.56
92	463745.95	2225711.52
93	463727.32	2225696.73
94	463698.35	2225668.32
95	463674.45	2225649.54
96	463644.46	2225621.46
97	463633.18	2225601.24
98	463602.13	2225587.95
99	463584.36	2225591.28
100	463556.10	2225609.07
101	463547.06	2225611.23
102	463554.90	2225552.07
103	463562.52	2225535.06
104	463576.62	2225522.79
105	463626.24	2225501.16
106	463678.05	2225472.03
107	463698.63	2225463.03
108	463726.20	2225465.04
109	463737.63	2225482.77
110	463785.29	2225539.02
111	463805.62	2225557.44
112	463823.32	2225570.22
113	463843.17	2225585.19
114	463867.63	2225602.23
115	463892.85	2225612.13
116	463903.20	2225610.93
117	463915.33	2225599.68
118	463928.44	2225583.36
119	463944.17	2225545.50
120	463947.06	2225528.97
121	463955.73	2225505.90
122	463992.48	2225448.00
123	463996.83	2225433.48
124	463989.15	2225385.24
125	463980.92	2225344.23
126	463969.10	2225324.04

127	463962.41	2225336.34
128	463969.55	2225348.55
129	463977.31	2225387.37
130	463984.55	2225432.67
131	463981.45	2225442.96
132	463944.94	2225500.50
133	463935.43	2225525.79
134	463932.52	2225542.35
135	463918.02	2225577.30
136	463908.05	2225590.95
137	463898.16	2225599.44
138	463894.45	2225599.86
139	463873.33	2225591.58
140	463850.22	2225575.47
141	463831.17	2225561.07
142	463812.88	2225547.81
143	463793.94	2225530.65
144	463747.38	2225475.69
145	463741.62	2225463.90
146	463790.55	2225422.53
147	463798.41	2225419.68
148	463794.19	2225408.43
149	463784.44	2225412.00
150	463735.63	2225453.28
151	463696.63	2225450.82
152	463672.71	2225461.29
153	463620.88	2225490.42
154	463570.14	2225512.50
155	463552.63	2225527.74
156	463551.11	2225531.19
157	463547.08	2225521.29
158	463538.70	2225509.53
159	463404.76	2225359.41
160	463395.62	2225367.18
161	463529.46	2225517.15
162	463536.42	2225526.90
163	463543.21	2225549.07
164	463533.60	2225617.41
165	463518.88	2225651.16
166	463485.31	2225656.32
167	463451.99	2225657.61
168	463430.62	2225657.10
169	463420.29	2225617.14
170	463409.30	2225599.95
171	463283.36	2225475.63
172	463276.43	2225470.47

173	463246.31	2225460.60
174	463180.92	2225488.35
175	463161.27	2225517.18
176	463152.86	2225540.37
177	463131.42	2225567.31
178	463130.13	2225571.21
179	463006.02	2225463.99
180	462998.08	2225472.96
181	463133.48	2225590.38
182	463145.99	2225602.50
183	463129.32	2225600.64
184	463096.06	2225607.06
185	463030.45	2225645.34
186	462984.18	2225667.36
187	462966.37	2225653.74
188	462898.44	2225598.12
189	462891.18	2225607.63
190	462958.29	2225662.74
191	462972.23	2225672.97
192	462965.24	2225676.36
193	462912.58	2225714.16
194	462885.24	2225739.39
195	462847.38	2225761.17
196	462817.51	2225772.45
197	462811.69	2225768.19
198	462795.51	2225741.49
199	462774.66	2225725.83
200	462767.44	2225735.43
201	462786.76	2225749.92
202	462802.23	2225776.14
203	462818.02	2225787.69
204	462862.69	2225831.67
205	462921.01	2225870.22
206	462958.65	2225891.01
207	462998.79	2225910.03
208	463037.02	2225929.89
209	463115.14	2225975.28
210	463224.82	2226042.84
211	463242.43	2226048.78
212	463402.81	2226144.57
213	463448.75	2226152.37
214	463551.29	2226204.96
215	463599.52	2226212.61
216	463624.53	2226211.23
217	463667.13	2226198.66
218	463695.25	2226203.04

219	463713.70	2226192.51
220	463721.44	2226205.29
221	463683.72	2226298.35
222	463694.99	2226325.08
1	463787.02	2226376.14
Контур 4		
1	463417.85	2225655.66
2	463409.16	2225622.00
3	463399.96	2225607.66
4	463275.36	2225484.63
5	463270.41	2225480.97
6	463246.43	2225473.02
7	463189.21	2225497.47
8	463172.02	2225522.70
9	463163.37	2225546.52
10	463142.19	2225572.95
11	463139.87	2225580.09
12	463165.77	2225604.84
13	463202.12	2225611.44
14	463215.76	2225615.94
15	463250.08	2225630.43
16	463277.93	2225631.63
17	463407.88	2225654.85
18	463412.88	2225655.33
1	463417.85	2225655.66
Контур 5		
1	463488.64	2225746.47
2	463505.38	2225710.80
3	463506.41	2225680.74
4	463513.37	2225664.15
5	463486.44	2225668.26
6	463452.07	2225669.64
7	463430.01	2225669.07
8	463459.47	2225692.29
9	463472.68	2225711.25
1	463488.64	2225746.47
Контур 6		
1	463393.04	2225777.94
2	463425.64	2225766.30
3	463457.81	2225765.07
4	463480.37	2225757.27
5	463462.21	2225717.22
6	463450.63	2225700.63
7	463409.26	2225667.99
8	463405.06	2225666.58
9	463276.57	2225643.60

10	463247.28	2225642.28
11	463211.55	2225627.22
12	463199.14	2225623.11
13	463179.88	2225619.60
14	463216.26	2225655.45
15	463228.73	2225669.13
16	463253.99	2225700.66
17	463307.71	2225748.06
18	463368.07	2225777.31
1	463393.04	2225777.94
Контур 7		
1	463510.63	2226067.23
2	463513.55	2226067.11
3	463569.29	2226048.33
4	463545.43	2225987.97
5	463482.92	2225795.61
6	463482.64	2225769.21
7	463460.04	2225777.01
8	463427.94	2225778.24
9	463397.04	2225789.25
10	463384.93	2225807.70
11	463364.62	2225828.76
12	463357.43	2225821.83
13	463376.88	2225801.64
14	463384.75	2225788.80
15	463363.67	2225787.45
16	463301.16	2225758.32
17	463245.57	2225709.24
18	463240.49	2225702.04
19	463219.04	2225676.30
20	463210.73	2225667.18
21	463189.25	2225678.97
22	463175.08	2225702.97
23	463166.50	2225711.55
24	463168.45	2225714.04
25	463171.49	2225717.85
26	463172.48	2225727.30
27	463180.16	2225743.71
28	463223.42	2225796.18
29	463261.93	2225861.04
30	463262.75	2225882.94
31	463266.88	2225901.42
32	463273.59	2225916.57
33	463288.91	2225934.27
34	463307.44	2225951.88
35	463328.94	2225962.71

36	463374.42	2225982.48
37	463382.10	2225985.84
38	463400.82	2225993.76
39	463401.41	2225993.82
40	463436.02	2225997.57
41	463456.67	2226025.50
42	463485.37	2226041.73
43	463502.49	2226057.45
1	463510.63	2226067.23
Контур 8		
1	463710.76	2225918.73
2	463717.18	2225917.62
3	463739.82	2225898.48
4	463740.75	2225899.44
5	463770.01	2225879.52
6	463769.93	2225879.37
7	463785.68	2225869.47
8	463839.88	2225838.69
9	463865.06	2225817.75
10	463867.75	2225817.18
11	463877.04	2225808.42
12	463889.19	2225795.79
13	463885.73	2225792.46
14	463882.23	2225790.12
15	463877.71	2225787.87
16	463867.93	2225783.01
17	463851.23	2225774.73
18	463838.68	2225770.17
19	463807.10	2225753.94
20	463787.36	2225748.78
21	463739.22	2225721.51
22	463719.13	2225705.58
23	463691.02	2225677.08
24	463667.99	2225658.60
25	463634.68	2225628.54
26	463624.51	2225610.36
27	463601.43	2225600.28
28	463588.53	2225602.71
29	463561.16	2225620.20
30	463543.67	2225624.37
31	463528.61	2225658.96
32	463518.33	2225683.35
33	463517.31	2225713.59
34	463578.31	2225793.27
35	463648.21	2225860.17
1	463710.76	2225918.73

Контур 9		
1	463605.56	2226069.75
2	463612.67	2226067.62
3	463654.57	2226016.23
4	463701.17	2225944.92
5	463705.27	2225936.40
6	463705.27	2225927.31
7	463641.82	2225867.52
8	463573.81	2225801.22
9	463512.33	2225724.27
10	463493.60	2225765.10
11	463494.88	2225793.66
12	463549.50	2225971.35
13	463576.55	2226037.95
14	463593.18	2226066.21
1	463605.56	2226069.75
Контур 10		
1	463603.62	2226089.07
2	463604.99	2226080.19
3	463596.06	2226077.82
1	463603.62	2226089.07
Контур 11		
1	463600.12	2226200.55
2	463622.77	2226199.35
3	463665.41	2226186.60
4	463693.16	2226190.41
5	463702.32	2226185.19
6	463692.27	2226183.12
7	463638.70	2226139.53
8	463605.01	2226105.15
9	463588.73	2226083.37
10	463585.26	2226072.00
11	463581.60	2226064.89
12	463574.66	2226056.55
13	463557.07	2226065.04
14	463515.72	2226079.08
15	463505.18	2226079.35
16	463493.77	2226065.73
17	463478.30	2226051.51
18	463448.66	2226034.74
19	463429.43	2226008.94
20	463397.77	2226005.49
21	463377.36	2225996.88
22	463323.86	2225973.60
23	463300.45	2225961.81
24	463280.24	2225942.58

25	463263.35	2225923.05
26	463255.45	2225905.20
27	463250.77	2225884.53
28	463250.06	2225864.25
29	463213.73	2225803.26
30	463169.93	2225750.22
31	463160.75	2225730.54
32	463158.76	2225711.58
33	463165.93	2225693.52
34	463180.02	2225670.30
35	463201.71	2225658.33
36	463159.56	2225615.61
37	463129.65	2225612.76
38	463100.56	2225618.28
39	463036.12	2225655.93
40	462993.51	2225676.21
41	463091.13	2225764.14
42	463102.12	2225782.20
43	463159.49	2225839.62
44	463168.74	2225851.83
45	463159.17	2225859.09
46	463150.50	2225847.66
47	463092.58	2225789.58
48	463081.87	2225771.97
49	462982.00	2225681.67
50	462971.43	2225686.71
51	462919.91	2225723.70
52	462892.38	2225749.14
53	462852.51	2225772.06
54	462828.25	2225780.91
55	462870.17	2225822.25
56	462938.18	2225865.24
57	462959.77	2225877.78
58	463004.08	2225899.23
59	463121.32	2225965.02
60	463229.83	2226031.86
61	463247.60	2226037.86
62	463407.01	2226133.08
63	463452.68	2226140.88
64	463554.56	2226193.35
1	463600.12	2226200.55

2-зу1
Система координат МСК 59

Обозначение характерных точек	Координаты, м	
	X	Y
1	2	3
Контур 1		
1	464260.46	2225085.92
2	464256.36	2225079.24
3	464245.70	2225073.56
4	464241.72	2225117.59
5	464238.43	2225123.10
6	464257.24	2224870.77
7	464261.11	2224846.48
8	464272.50	2224793.22
9	464280.15	2224657.71
10	464284.60	2224640.59
11	464302.23	2224601.89
12	464325.24	2224501.69
13	464346.94	2224504.12
14	464336.49	2224565.04
15	464324.10	2224603.02
16	464301.33	2224648.19
17	464295.38	2224740.07
1	464260.46	2225085.92
Контур 2		
1	463957.54	2225301.13
2	463977.50	2225288.18
3	463995.28	2225275.71
4	464225.63	2225137.89
5	464233.57	2225131.23
6	464229.85	2225137.46
7	464011.49	2225269.08
8	463971.76	2225294.64
1	463957.54	2225301.13

2-зу2
Система координат МСК 59

Обозначение характерных точек	Координаты, м	
	X	Y
1	2	3
1	464260.46	2225085.92
2	464256.36	2225131.85
3	464233.27	2225151.20
4	463986.03	2225302.66
5	463976.53	2225310.39

6	463959.15	2225342.33
7	463951.99	2225346.83
8	463830.95	2225409.47
9	463799.86	2225420.49
10	463798.84	2225420.91
11	463798.41	2225419.67
12	463794.20	2225408.44
13	463792.90	2225404.94
14	463824.68	2225392.62
15	463891.17	2225358.10
16	463941.53	2225333.40
17	463947.17	2225329.21
18	463957.54	2225301.13
19	463971.76	2225294.64
20	464011.49	2225269.08
21	464229.85	2225137.46
22	464233.57	2225131.23
23	464236.88	2225125.69
24	464238.43	2225123.10
25	464241.72	2225117.59
26	464245.70	2225073.56
27	464256.36	2225079.24
1	464260.46	2225085.92

4. Сведения о границах территории, применительно к которой осуществляется подготовка проекта межевания

Система координат МСК 59

Обозначение характерных точек	Координаты, м	
	X	Y
1	2	3
1	464260.46	2225085.92
2	464256.36	2225131.85
3	464233.27	2225151.20
4	463986.03	2225302.66
5	463976.53	2225310.39
6	463959.15	2225342.33
7	463951.99	2225346.83
8	463830.95	2225409.47
9	463799.86	2225420.49
10	463798.84	2225420.91
11	463798.41	2225419.67
12	463794.20	2225408.43
13	463792.90	2225404.94
14	463824.68	2225392.62
15	463891.17	2225358.10
16	463941.53	2225333.40

17	463947.17	2225329.21
18	463957.54	2225301.13
19	463977.50	2225288.18
20	463995.28	2225275.71
21	464225.63	2225137.89
22	464233.57	2225131.23
23	464238.43	2225123.11
24	464257.24	2224870.77
25	464261.11	2224846.48
26	464272.50	2224793.22
27	464280.15	2224657.71
28	464284.60	2224640.59
29	464302.23	2224601.89
30	464325.24	2224501.69
31	464346.94	2224504.12
32	464336.49	2224565.04
33	464324.10	2224603.02
34	464301.33	2224648.19
35	464295.38	2224740.07
1	464260.46	2225085.92

5. Вид разрешенного использования образуемых земельных участков, предназначенных для размещения линейных объектов и объектов капитального строительства, проектируемых в составе линейного объекта, а также существующих земельных участков, занятых линейными объектами и объектами капитального строительства, входящими в состав линейных объектов, в соответствии с проектом планировки территории

Виды разрешенного использования образуемых земельных участков, предназначенных для размещения линейного объекта, указаны в таблице 1.

Размещение объектов капитального строительства в составе линейного объекта проектом планировки территории не предусмотрено.

Существующие земельные участки, занятые линейными объектами и объектами капитального строительства, входящими в состав линейных объектов, в соответствии с проектом планировки территории отсутствуют.