



**АДМИНИСТРАЦИЯ ПЕРМСКОГО МУНИЦИПАЛЬНОГО ОКРУГА
ПЕРМСКОГО КРАЯ
КОМИТЕТ ИМУЩЕСТВЕННЫХ ОТНОШЕНИЙ
РАСПОРЯЖЕНИЕ**

30.03.2026

№ 723

**Об установлении публичного
сервитута на часть земельных
участков**

В соответствии со ст. 23, гл. V.7 Земельного кодекса Российской Федерации, Федеральным законом от 25.10.2001 № 137-ФЗ «О введении в действие Земельного кодекса Российской Федерации», пп. 3.2.5 п. 3.2 разд. 3 Положения о комитете имущественных отношений администрации Пермского муниципального округа, утвержденного решением Думы Пермского муниципального округа Пермского края от 29.11.2022 № 48, на основании ходатайства публичного акционерного общества «Россети Урал» (ИНН 6671163413, ОГРН 1056604000970) (далее - ПАО «Россети Урал») от 12.03.2026 № 2451:

1. Установить в интересах ПАО «Россети Урал» публичный сервитут общей площадью 59523 кв.м на часть земельных участков согласно приложению № 1 к настоящему распоряжению.

Цель: эксплуатации объектов электросетевого хозяйства ТП-66386, ТП-66263, ТП-63607, ВЛ-10 КВ ф. Платошино-1 от РП-3013, ВЛ-10 КВ ф. Платошино-2 от ТП-3013.

Срок: 49 лет.

2. Утвердить границы публичного сервитута земельного участка, указанного в п. 1 настоящего распоряжения, согласно прилагаемой схеме расположения границ публичного сервитута.

3. Срок, в течение которого использование указанного в п. 1 настоящего распоряжения земельного участка в соответствии с их разрешенным использованием будет невозможно или существенно затруднено в связи с осуществлением сервитута – продолжительность не превышает три месяца для земельных участков, предназначенных для жилищного строительства (в том числе

индивидуального жилищного строительства), ведения личного подсобного хозяйства, садоводства, огородничества; не превышает один год - в отношении иных земельных участков.

4. Порядок установления зон с особыми условиями использования территорий и содержание ограничений прав на земельные участки в границах таких зон установлен Постановлением Правительства РФ от 24.02.2009 № 160 «О порядке установления охранных зон объектов электросетевого хозяйства и особых условий использования земельных участков, расположенных в границах таких зон».

5. Плата за публичный сервитут не устанавливается в соответствии с ч. 4 ст. 3.6 Федерального закона от 25.10.2001 года № 137-ФЗ «О введении в действие Земельного кодекса Российской Федерации».

6. Комитету имущественных отношений администрации Пермского муниципального округа в течение 5 рабочих дней со дня подписания настоящего распоряжения:

6.1. направить настоящее распоряжение в Управление Федеральной службы государственной регистрации, кадастра и картографии по Пермскому краю;

6.2. направить настоящее распоряжение в ПАО «Россети Урал»;

6.3. разместить настоящее распоряжение на официальном сайте Пермского муниципального округа в информационно-телекоммуникационной сети «Интернет» (www.permokrug.ru).

7. Настоящее распоряжение вступает в силу с момента опубликования.

8. Контроль исполнения распоряжения возлагаю на себя.

И.о. председателя комитета



М.В. Королева


Приложение № 1
к распоряжению
комитета имущественных
отношений администрации
Пермского муниципального округа
от 30.03.2026 № 723

**Список земельных участков,
на которые устанавливается публичный сервитут**

№ п/п	Кадастровый номер земельного участка	Адрес земельного участка
1	59:32:1570001:3245	Пермский край, м.р-н Пермский, с.п. Платошинское, с. Платошино
2	59:32:1570001:2802	Пермский край, Пермский район, Платошинское с/п, с. Платошино, ул. Владимирова
3	59:32:1570001:1352	Пермский край, Пермский район, Платошинское с/п, с. Платошино, ул. Владимирова, дом 19
4	59:32:1570001:3486	Пермский край, м.р-н Пермский, с.п. Платошинское, с. Платошино, за школой
5	59:32:5130003:1	край Пермский, р-н Пермский, с/п Платошинское, с. Платошино
6	59:32:1570001:3538	Пермский край, м.р-н Пермский, с.п. Платошинское, с. Платошино, за школой
7	59:32:1570001:3235	Пермский край, м.р-н Пермский, с.п. Платошинское, с. Платошино
8	59:32:1570001:3242	Пермский край, м.р-н Пермский, с.п. Платошинское, с. Платошино
9	59:32:1570001:3244	Пермский край, м.р-н Пермский, с.п. Платошинское, с. Платошино
10	59:32:1570001:3581	Пермский край, Пермский р-н., с. Платошино
11	59:32:1570001:3569	Пермский край, Пермский р-н, Платошинское с/п, с Платошино
12	59:32:1570001:2897	Пермский край, Пермский район, Платошинское с/п, с. Платошино
13	59:32:5130003:1041	Пермский край, Пермский район, Платошинское с/п, с.Платошино
14	59:32:0000000:14585	Пермский край, м.р-н Пермский, с.п. Платошинское, с. Платошино, ул. Владимирова
15	59:32:5130003:1206	Пермский край, Пермский муниципальный округ, южнее с. Платошино
16	59:32:5130003:257 входит в состав ЕЗП с КН 59:32:0000000:65	Пермский край, Пермский район, а\д «Пермь-Екатеринбург- Курашим»
17	59:32:1570001:3179	Пермский край, Пермский муниципальный район, Платошинское сельское поселение, село Платошино, улица Владимирова, земельный участок 27
18	59:32:1570001:2884	Пермский край, Пермский район, Платошинское с/п., с. Платошино, ул. Владимирова, 21
19	59:32:0000000:12608	Пермский край, Пермский район, Платошинское с/пос.,

		с. Платошино
20	59:32:1570001:3261	Пермский край, м.р-н Пермский, с.п. Платошинское, с. Платошино, ул. Владимирова
21	59:32:5130003:1223	Пермский край, Пермский муниципальный округ
22	59:32:1570001:3257	Пермский край, м.р-н Пермский, с.п. Платошинское, с. Платошино, район очистных сооружений
23	59:32:1570001:3552	Пермский край, Пермский р-н, Платошинское с/п, с. Платошино, за школой
24	59:32:1570001:3529	Пермский край, Пермский р-н., Платошинское с/п, с. Платошино, за школой
25	59:32:1570001:3567	Пермский край, р-н Пермский, Платошинское с/п, с. Платошино, за школой
26	59:32:1570001:3238	Пермский край, м.р-н Пермский, с.п. Платошинское, с. Платошино
27	59:32:1570001:3551	Пермский край, Пермский р-н, Платошинское с/п, с. Платошино, за школой
28	59:32:0000000:479	Пермский край, р-н Пермский, Платошинское с/п, с. Платошино, ул. Владимирова, д. 27
29	59:32:1570001:3576	Пермский край, Пермский район, Платошинское с/п, с. Платошино, за школой
30	59:32:1570001:807	Пермский край, р-н Пермский, с/п Платошинское, с. Платошино, ул. Владимирова, 23/10
31	59:32:1570001:3180	Пермский край, Пермский муниципальный район, Платошинское сельское поселение, с. Платошино, ул. Владимирова, 27а
32	59:32:5130003	Пермский край, Пермский муниципальный район
33	59:32:1570001	Пермский край, Пермский муниципальный район

СХЕМА РАСПОЛОЖЕНИЯ ГРАНИЦ ПУБЛИЧНОГО СЕРВИТУТА
эксплуатации объектов электросетевого хозяйства ТП-66386, ТП-66263, ТП-63607,
ВЛ-10 КВ ф. Платошино-1 от РП-3013, ВЛ-10 КВ ф. Платошино -2 от ТП-3013

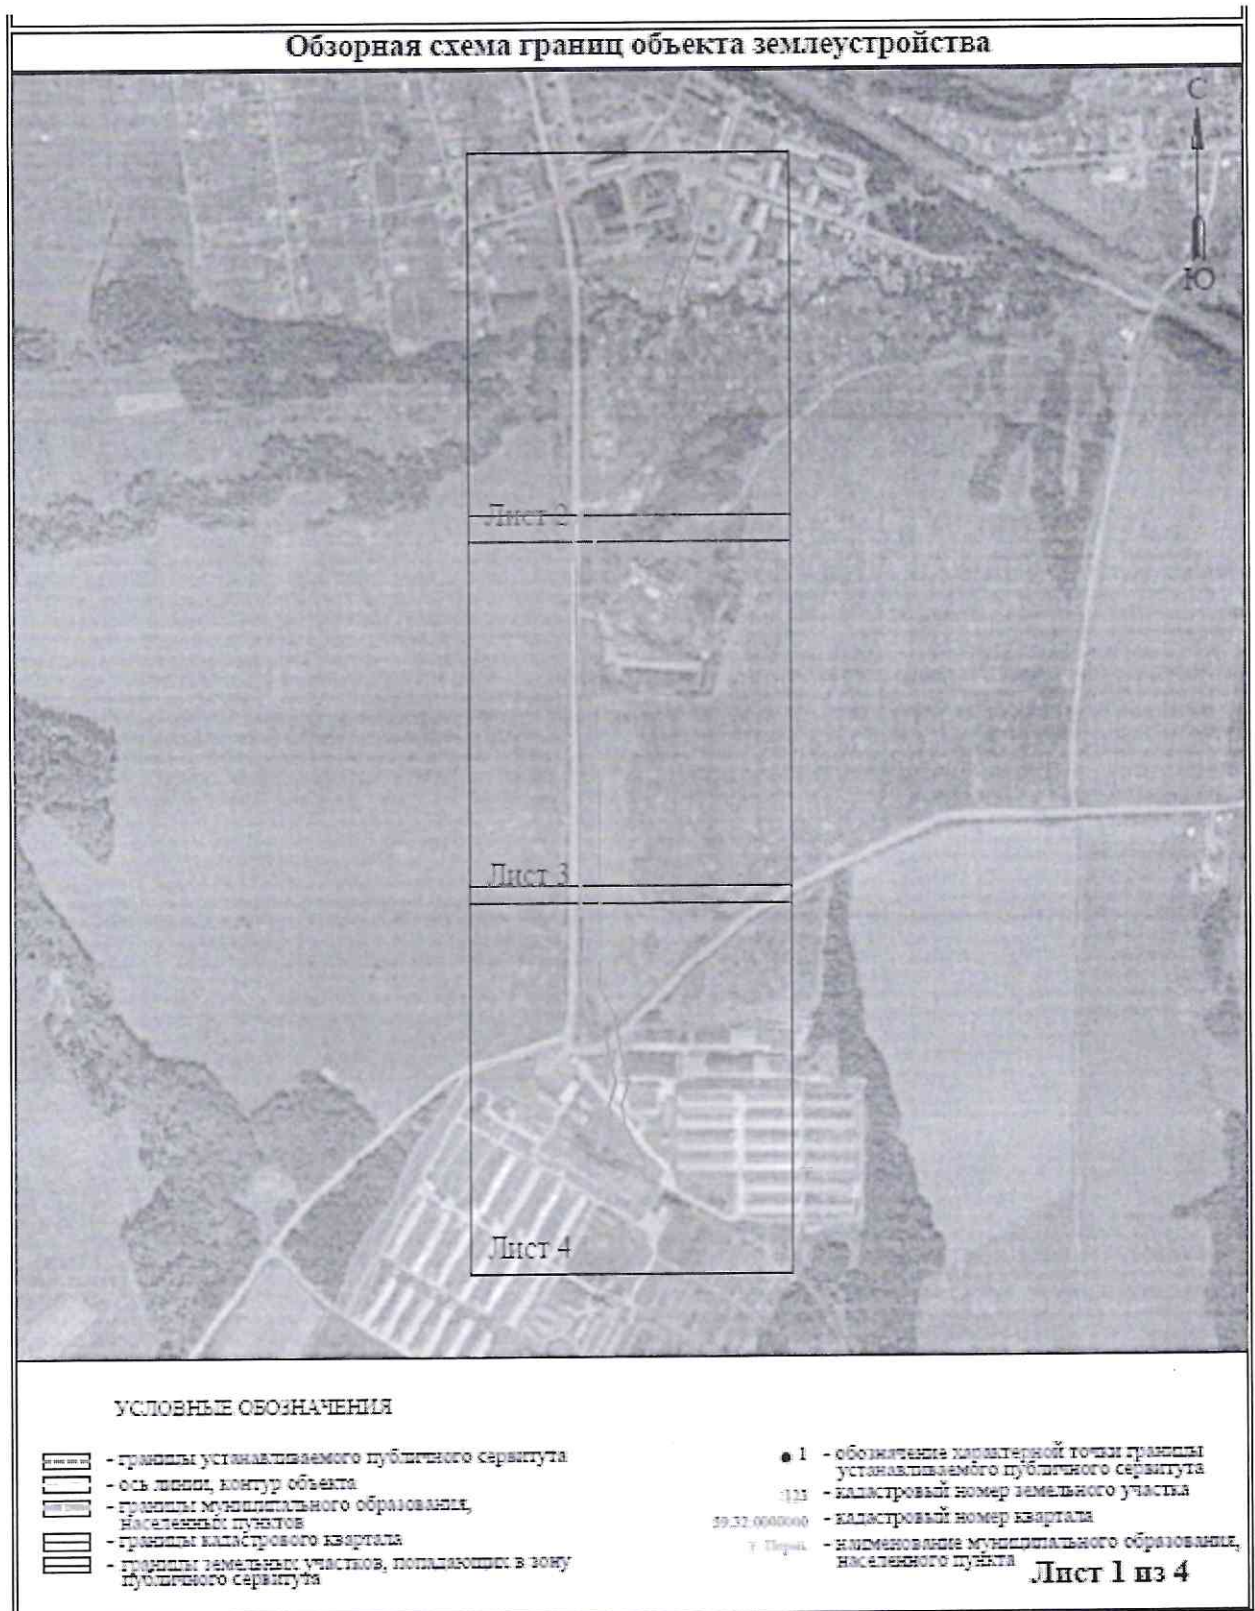



Условные обозначения приведены на листе 1

Масштаб 1:2000

Лист 3 из 4



Условные обозначения приведены на листе 1

Масштаб 1:2000

Лист 4 из 4

Приложение № 3
к распоряжению
комитета имущественных
отношений администрации
Пермского муниципального округа
от 30.03.2026 № 723

ОПИСАНИЕ МЕСТОПОЛОЖЕНИЯ ГРАНИЦ ПУБЛИЧНОГО СЕРВИТУТА

Перечень характерных точек		
Площадь публичного сервитута 500,23 кв.м		
Обозначение характерных точек границы	Координаты, м	
	X	Y
1	2	3
1	474035.25	2248708.1
2	474043.96	2248706.15
3	474100.36	2248674.03
4	474147.96	2248664.68
5	474189.49	2248676.63
6	474239.63	2248664.98
7	474272.8	2248659.89
8	474267.02	2248641.47
9	474314.35	2248626.63
10	474356.78	2248614
11	474418.32	2248616.67
12	474474.99	2248616.61
13	474530.42	2248616.34
14	474585.58	2248615.35
15	474644.63	2248614.99
16	474704.47	2248614.22
17	474759.79	2248614.3
18	474820.27	2248613.81
19	474873.09	2248613.02
20	474930.5	2248612.61
21	474988.77	2248611.01
22	475049.4	2248611.08
23	475105.4	2248609.87
24	475163.34	2248606.92
25	475223.15	2248603.61
26	475272.58	2248608.73
27	475319.61	2248703.54
28	475354.72	2248749.54
29	475389.08	2248721.94
30	475431.38	2248770.44
31	475480.43	2248766.42
32	475562.21	2248758.06
33	475606.45	2248770.38
34	475626.28	2248781.74
35	475671.88	2248798.06
36	475699.48	2248804.74
37	475677.93	2248807.95
38	475670.46	2248827.58
39	475614.96	2248806.44
40	475558.06	2248788.84
41	475490.8	2248797.09
42	475401.09	2248827.37
43	475360.31	2248796.91
44	475294.39	2248757.23
45	475251.34	2248720.38
46	475214.54	2248682.03
47	475149.8	2248644.55
48	475103.65	2248644.83
49	475064.57	2248646.27
50	475038.93	2248695.34
51	475037.58	2248694.66
52	475036.83	2248702.4
53	475012.15	2248699.99
54	475014.07	2248678.96
55	475013.2	2248678.6
56	475016.99	2248670.31
57	475026.8	2248646.52
58	474997.94	2248646.88
59	474997.16	2248648.6
60	474643.87	2248648.38
61	474589.59	2248650.42
62	474468.41	2248650.98
63	474355.36	2248649.4
64	474303.02	2248676.48
65	474243.61	2248685.61
66	474188.93	2248698.33
67	474147.03	2248686.36

1	2	3
68	474107.77	2248693.98
69	474051.62	2248725.95
70	474039.85	2248728.59
1	474033.25	2248708.1
71	475694.76	2248814.38
72	475686.92	2248789.46
73	475718.02	2248782.63
74	475723.88	2248807.55
75	475694.76	2248814.38

