



**КОМИТЕТ ИМУЩЕСТВЕННЫХ ОТНОШЕНИЙ
АДМИНИСТРАЦИИ ПЕРМСКОГО МУНИЦИПАЛЬНОГО ОКРУГА**

РЕШЕНИЕ

о размещении объектов № 344

Пермский край
Пермский муниципальный округ

24.02.2026

Комитет имущественных отношений администрации Пермского муниципального округа разрешает Акционерному обществу «Газпром газораспределение Пермь» (ИНН 5902183841, ОГРН 2125902017723, почтовый адрес: 614000, г. Пермь, ул. Петропавловская, 43)

размещение объекта «Нефтепроводы и нефтепродуктопроводы диаметром DN 300 и менее, газопроводы и иные трубопроводы давлением до 1,2 Мпа (для размещения объекта: «Подключение (технологическое присоединение) ДОЛ «Салют» Пермского муниципального округа)»

на землях государственная собственность на которые не разграничена

на срок: бессрочно

Местоположение: Пермский край, Пермский муниципальный округ, северо-западнее д. Ключики.

Приложение: схема предполагаемых к использованию земель или части земельного участка.

Особые условия использования:

1. При размещении объекта учесть параметры ширины проезда улично-дорожной сети, во избежание сужения полосы отвода дороги.
2. При условии получения разрешения на производство земляных работ.

Заместитель председателя комитета


(подпись, печать)



М.В. Королева

Схема предполагаемых к использованию земель или части земельного участка

Объект: Нефтепроводы и нефтепродуктопроводы диаметром DN 300 и менее, газопроводы и иные трубопроводы давлением до 1,2 Мпа (для размещения объекта: Подключение (технологическое присоединение) ДОЛ "Салют"


Пермского муниципального округа)

Местоположение: Пермский край, Пермский район, Пальниковское с/п, северо-западнее д.Ключики.

Площадь земель или части земельного участка: 7.00 м2.

Категория земель: Отсутствует

Кадастровый номер квартала: 59:32:4620002

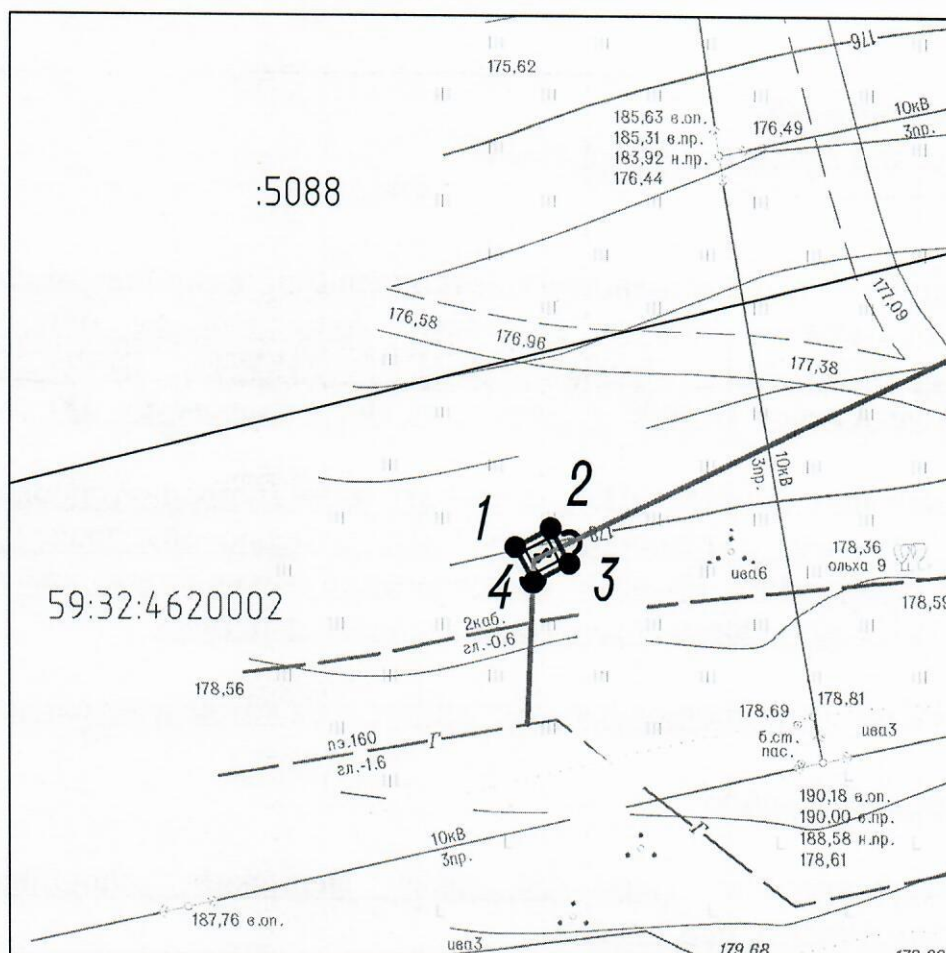

Масштаб 1:500

Каталог координат, м
Система координат МСК-59

Обозначение характерных точек границы	Координаты, м	
	X	Y
Условный номер земельного участка - :ЗУ1(1)		
Площадь части земельного участка 7.00 м2		
1	476943.53	2239940.71
2	476944.77	2239943.04
3	476942.44	2239944.29
4	476941.20	2239941.95
1	476943.53	2239940.71

Условные обозначения:

- проектируемый газопровод
- граница участка ранее учтенного в ЕГРН
- 1 — граница земельного участка
- 2 — граница кадастрового квартала
- граница населенного пункта
- 59:32:4620002 — номер кадастрового квартала
- :5088 — кадастровый номер земельного участка

Заявитель:



(для юридических лиц и индивидуальных
предпринимателей)

Представитель АО "Газпром газораспределение Пермь"
по доверенности от 19.02.2025г. № 2437, Корсакова М.А.
(подпись, расшифровка подписи)