

**КОМИТЕТ ИМУЩЕСТВЕННЫХ ОТНОШЕНИЙ
АДМИНИСТРАЦИИ ПЕРМСКОГО МУНИЦИПАЛЬНОГО ОКРУГА**

РЕШЕНИЕ
о размещении объектов № 350

Пермский край
Пермский муниципальный округ

25.02.2026

Комитет имущественных отношений администрации Пермского муниципального округа разрешает Игнатову Ивану Андреевичу (почтовый адрес: 614000, Пермский край, г. Пермь, ул. Пермская, д. 10, кв. 119)

размещение объекта «Линии электропередачи классом напряжения до 35 кВ, а также связанные с ними трансформаторные подстанции, распределительные пункты и иное предназначенное для осуществления передачи электрической энергии оборудование, для размещения которых не требуется разрешение на строительство»

на землях государственная собственность на которые не разграничена

на срок 1 год

Местоположение: Пермский край, Пермский муниципальный округ, деревня Крохово, улица Полевая, примыкает к з/у 7В.


Приложение: схема предполагаемых к использованию земель или части земельного участка.

Особые условия использования:

1. При установке опор электросетевого хозяйства учесть параметры ширины проезда улично-дорожной сети, во избежание сужения полосы отвода дороги. Установить опоры на расстоянии не более 2 метров от границ земельного участка.

2. При условии получения разрешения на производство земляных работ.

Заместитель председателя комитета

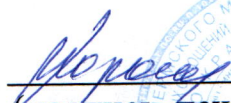
(подпись, печать)


М.В. Королева



Схема предполагаемых к использованию земель или части земельного участка

Объект	Линии электропередачи классом напряжения до 35 кВ, а также связанные с ними трансформаторные подстанции, распределительные пункты и иное предназначенное для осуществления передачи электрической энергии оборудование, для размещения которых не требуется разрешение на строительство
Местоположение	Российская Федерация, Пермский край, муниципальный округ Пермский, деревня Крохово, улица Полевая, примыкает к з/у 7В
Площадь участка (кв.м.)	8
Категория земель	Земли населенных пунктов
Вид разрешенного использования	Линии электропередачи классом напряжения до 35 кВ, а также связанные с ними трансформаторные подстанции, распределительные пункты и иное предназначенное для осуществления передачи электрической энергии оборудование, для размещения которых не требуется разрешение на строительство

59:32:1810001
д. Крохово

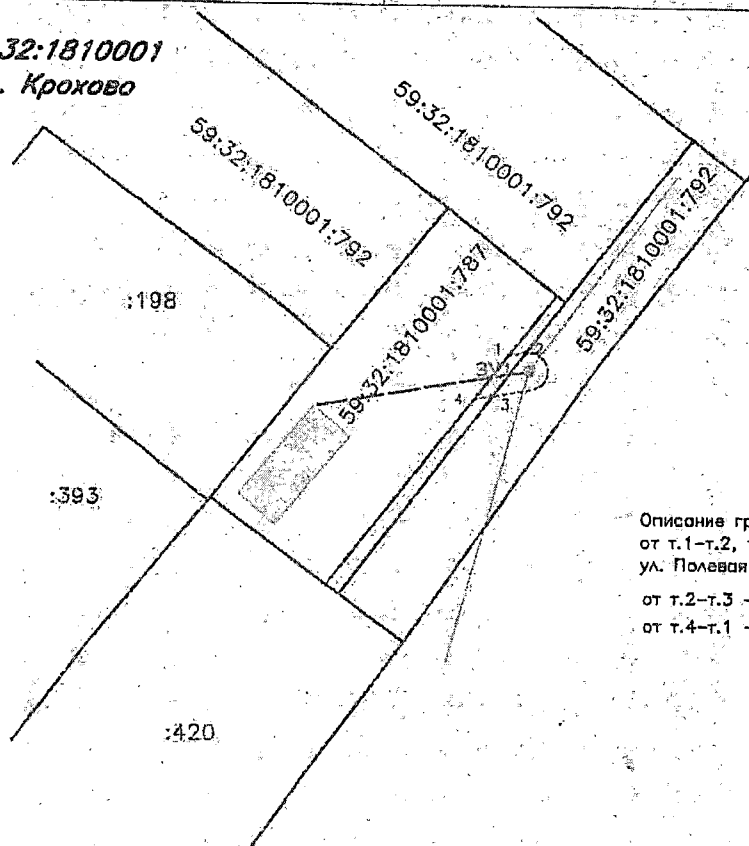

МСК-59, Зона 2
Каталог координат, м

N	X	Y
1	509229.65	2218923.99
2	509229.96	2218925.83
3	509225.32	2218922.29
4	509224.99	2218920.34
1	509229.65	2218923.99

Описание границ смежных землепользователей:
от т.1-т.2, т.3-т.4 - земли общего пользования (муниципальные)
ул. Полевая д. Крохово Пермский м.о.

от т.2-т.3 - ЗУ с КН 59:32:1810001:792
от т.4-т.1 - ЗУ с КН 59:32:1810001:787

МАСШТАБ 1:750

УСЛОВНЫЕ ОБОЗНАЧЕНИЯ:

- 1 - Характерная точка земельного участка
- - Границы земельных участков, установленные в соответствии с федеральным законодательством, включенные в ЕГРН, отражающиеся в масштабе
- :56 - Кадастровые номера земельных участков
- - Граница предполагаемых к использованию земель
- ЗУ1 - Испрашиваемый земельный участок
- - Граница кадастрового квартала

Заявитель: Игнатов В.А.

(подпись, расшифровка подписи)

ИП Верина
(для юридических лиц и индивидуальных предпринимателей)