



**КОМИТЕТ ИМУЩЕСТВЕННЫХ ОТНОШЕНИЙ
АДМИНИСТРАЦИИ ПЕРМСКОГО МУНИЦИПАЛЬНОГО ОКРУГА**

РЕШЕНИЕ
о размещении объектов № 352

Пермский край
Пермский муниципальный округ

26.02.2026

Комитет имущественных отношений администрации Пермского муниципального округа разрешает Акционерному обществу «Газпром газораспределение Пермь» (ИНН 5902183841, ОГРН 2125902017723, почтовый адрес: 614000, г. Пермь, ул. Петропавловская, 43)

размещение объекта «Газопровод давлением до 1.2 Мпа. для размещения которого не требуется разрешения на строительство к жилому дому по адресу: Пермский край, Пермский р-н, д. Христофоровка, ул. Новая, кад. №59:32:2410001:326»

на землях государственная собственность на которые не разграничена

на срок: 11 месяцев

Местоположение: Пермский край, Пермский муниципальный округ, деревня Христофоровка, улица Новая.

Приложение: схема предполагаемых к использованию земель или части земельного участка.

Особые условия использования:

1. При размещении объекта учесть параметры ширины проезда улично-дорожной сети, во избежание сужения полосы отвода дороги.
2. При условии получения разрешения на производство земляных работ.

Заместитель председателя комитета



М.В. Королева

(подпись, печать)

Схема предполагаемых к использованию земель или части земельного участка

Объект: Газопровод давлением до 1.2 Мпа. для размещения которого не требуется разрешения на строительство к жилому дому по адресу: Пермский край, Пермский р-н, д. Христофоровка, ул. Новая, кад. №59:32:2410001:326

Местоположение: Пермский край, муниципальный округ Пермский, деревня Христофоровка, улица Новая

Площадь земель или части земельного участка: 22 м²

Категория земель: земли населенных пунктов;

Вид разрешенного использования: -


Способ размещения объекта: подземный

Каталог координат, м

h1	540668.06	2235331.48
h2	540664.57	2235329.56
h3	540667.26	2235324.84
h4	540670.90	2235326.54

Граница н4-н3 – земли общего пользования;

Граница н3-н4 – земельный участок с кадастровым номером 59:32:2410001:3.

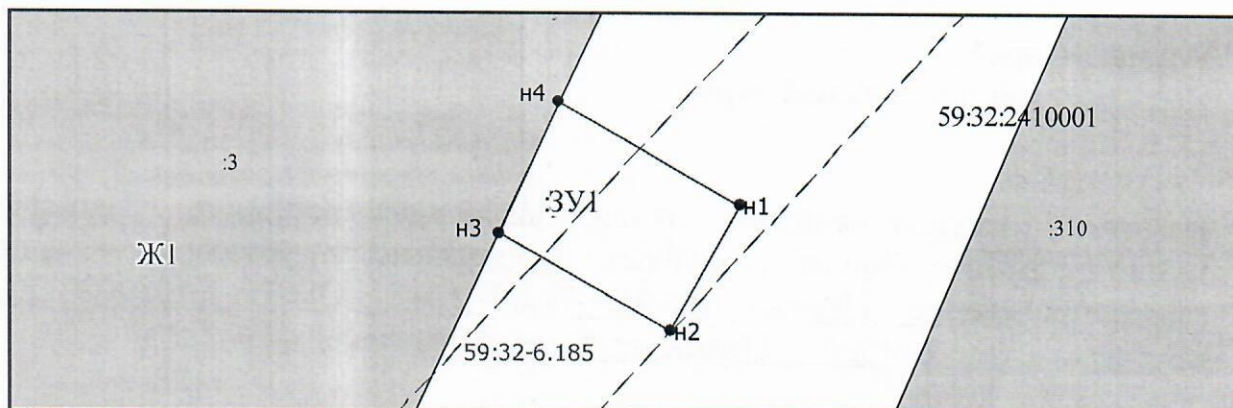

Масштаб 1:200

- | | |
|---------------|--|
| ----- | Граница охранных и территориальных зон |
| ----- | Существующая часть границы, сведения о которой достаточны для определения её |
| • | Характерная точка границы, сведения о которой позволяют однозначно определить ее положение |
| :13 | Кадастровый номер земельного участка |
| ----- | Граница кадастрового деления |
| 59:01:2912592 | Номер кадастрового квартала по сведениям ГКН |
| n1 | Обозначение характерной точки границ |
| ----- | Граница образуемого земельного участка |
| :3У1 | Обозначение образуемого земельного участка |
| Ж-5 | Обозначение территориальной зоны |
| 59:01-6.6930 | Обозначение охранной зоны |

Заявитель: АО "Газпром газораспределение Пермь" по доверенности А.Р. Мухаматуллина

Myt