

**КОМИТЕТ ИМУЩЕСТВЕННЫХ ОТНОШЕНИЙ
АДМИНИСТРАЦИИ ПЕРМСКОГО МУНИЦИПАЛЬНОГО ОКРУГА**

РЕШЕНИЕ
о размещении объектов № 354

Пермский край
Пермский муниципальный округ

27.02.2026

Комитет имущественных отношений администрации Пермского муниципального округа разрешает Публичному акционерному обществу «Россети Урал» (ИНН 6671163413, ОГРН 1056604000970, почтовый адрес: 620026, г. Екатеринбург, ул. Мамина Сибиряка, д. 140)

размещение объекта «Строительство ЛЭП 0,4 кВ от РУ 0,4кВ ТП-8050, установка оборудования учета э/э на опоре ВЛ 0,4 кВ для электроснабжения малоэтажной жилой застройки по адресу: Пермский край, Пермский район, п. Горный (кад. номер зем. участка 59:32:3480001:5572)»

на землях муниципальной собственности

на срок бессрочно

Местоположение: Пермский край, Пермский муниципальный округ, п. Горный.

Приложение: схема предполагаемых к использованию земель или части земельного участка.

Особые условия использования:

1. При установке опор электросетевого хозяйства учесть параметры ширины проезда улично-дорожной сети, во избежание сужения полосы отвода дороги. Установить опоры на расстоянии не более 2 метров от границ земельного участка.

2. При условии получения разрешения на производство земляных работ.

Заместитель председателя комитета

(подпись, печать)

М.В. Королева



Схема предполагаемого использования земель или части земельного участка

Объект: "Строительство ЛЭП 0,4 кВ от РУ 0,4кВ ТП-8050,

установка оборудования учета э/э на опоре ВЛ 0,4 кВ

для электроснабжения малоэтажной жилой застройки

по адресу: Пермский край, Пермский район, п. Горный (кад. номер зем. участка 59:32:3480001:5572)"

Площадь земель или части земельного участка: 108 кв.м.

Местоположение: Пермский край, Пермский муниципальный округ, п. Горный

Категория земель: Земли населённых пунктов

Вид разрешенного использования: -

Способ размещения: наземный, надземный

59:32:3480001:5323

Пермский муниципальный округ

п. Горный

59:32:3480001

59:32:3480001:5570

59:32:3480001:5901

59:32:3480001:5903

59:32:3480001:5572

Ведомость координат, МСК-59

№№ точек	Координаты, м	
	X	Y
1	504246.14	2235813.30
2	504246.13	2235813.26
3	504242.84	2235814.23
4	504242.19	2235812.46
5	504242.86	2235810.61
6	504246.62	2235811.96
7	504335.23	2236018.33
8	504331.36	2236019.36
9	504329.82	2236013.53
10	504317.31	2236017.50
11	504317.26	2236017.36
12	504316.13	2236017.72
13	504314.96	2236014.05
14	504329.67	2236009.37
15	504330.13	2236009.22
16	504332.60	2236008.42
17	504333.31	2236011.10

М 1:500

Условные обозначения:

- 59:32:3480001 — кадастровый номер квартала
59:32:3480001:5572 — кадастровый номер земельного участка
— граница кадастрового квартала
— существующая часть границы, сведения о которой достаточны для определения её местоположения
— граница вновь образованного земельного участка
— поворотная точка границы участка
— надпись номера вновь образованной точки ЗОУИТ

Описание границ смежных землепользователей:

- 1-3, 4-1 - 59:32:3480001:4886
3-4 - 59:32:3480001:5570
7-10, 17-7 - 59:32:3480001:4457
10-12 - 59:32:3480001:5132
12-15 - 59:32:3480001:4886
15-17 - свободные муниципальные земли



Схема предполагаемого использования земель или части земельного участка

Объект: "Строительство ЛЭП 0,4 кВ от РУ 0,4кВ ТП-8050,

установка оборудования учета э/э на опоре ВЛ 0,4 кВ

для электроснабжения малоэтажной жилой застройки

по адресу: Пермский край, Пермский район, п. Горный (кад. номер зем. участка 59:32:3480001:5572)"


Площадь земель или части земельного участка: 108 кв.м.

Местоположение: Пермский край, Пермский муниципальный округ, п. Горный

Категория земель: Земли населённых пунктов

Вид разрешенного использования: -

Способ размещения: наземный, надземный

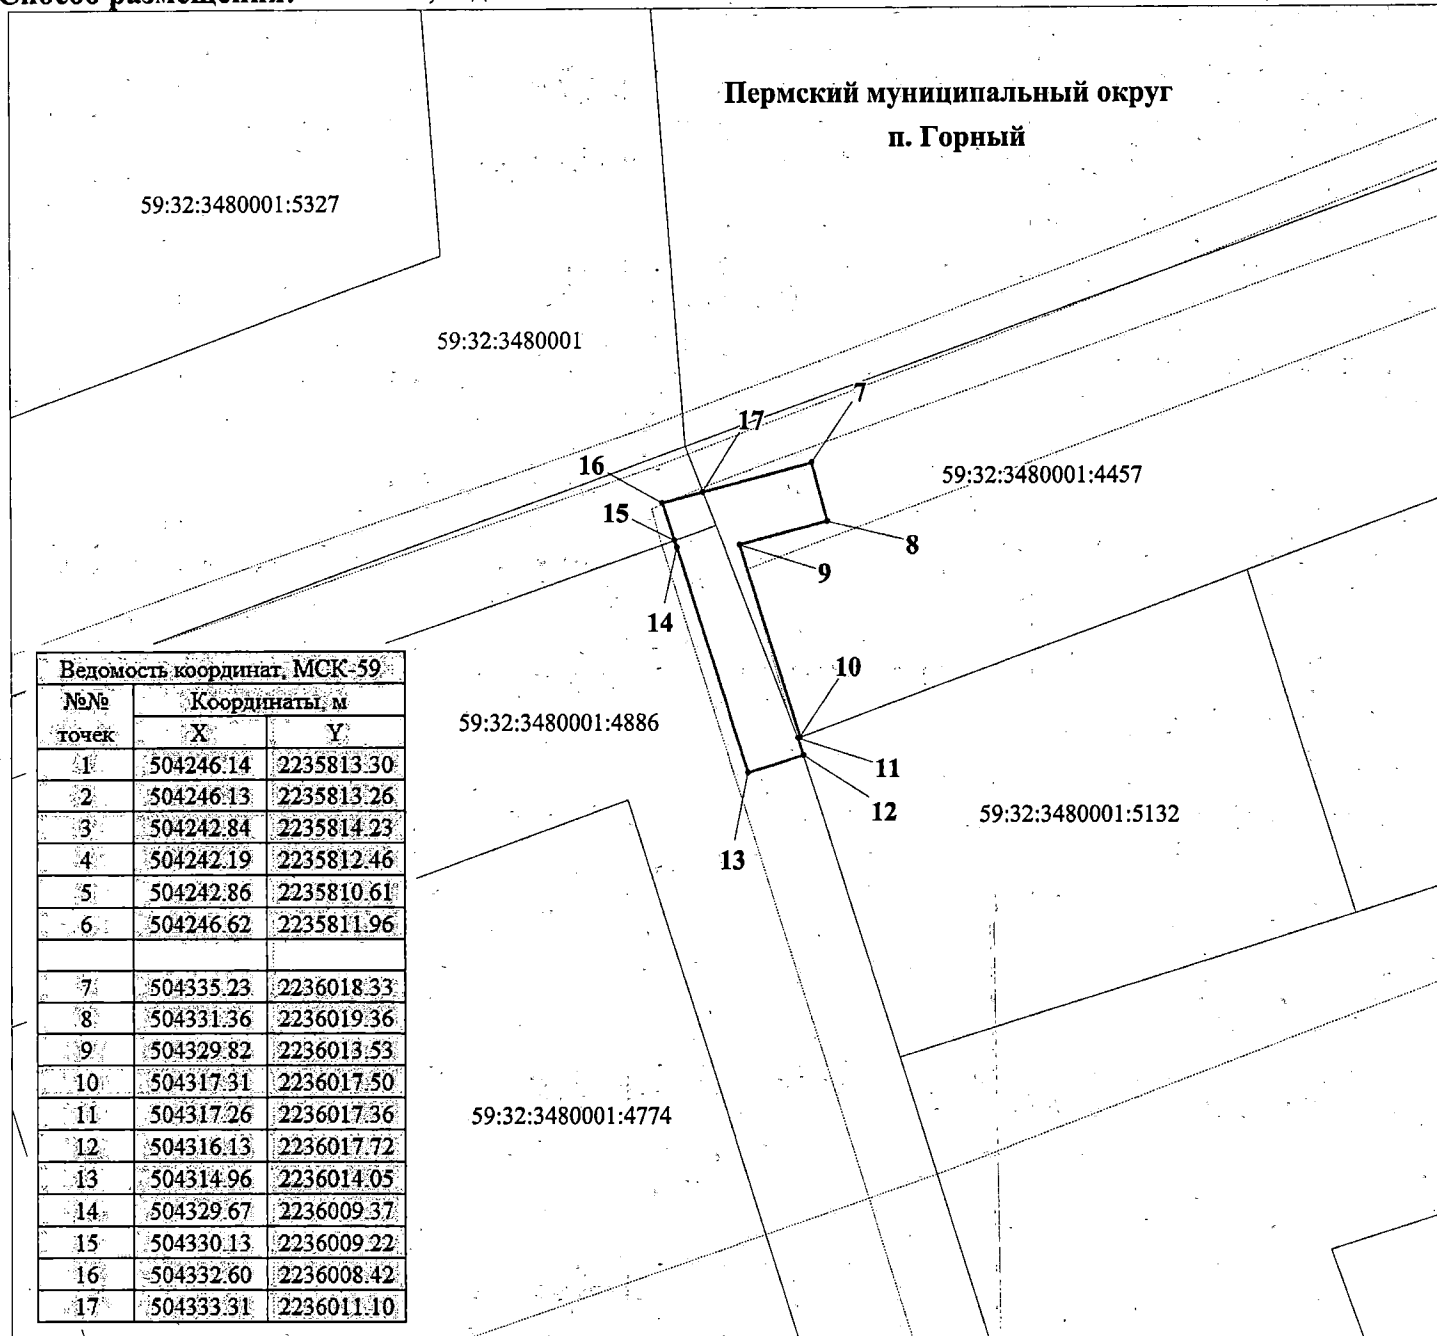

М 1:500

Условные обозначения:

59:32:3480001

кадастровый номер квартала

59:32:3480001:5572

кадастровый номер земельного участка

граница кадастрового квартала

существующая часть границы, сведения о которой

достаточны для определения её местоположения

граница вновь образованного земельного участка

поворотная точка границы участка

надпись номера вновь образованной точки

ЗООИТ

Описание границ смежных землепользователей:

1-3, 4-1 - 59:32:3480001:4886

3-4 - 59:32:3480001:5570

7-10, 17-7 - 59:32:3480001:4457

10-12 - 59:32:3480001:5132

12-15 - 59:32:3480001:4886

15-17 - свободные муниципальные земли

