

**КОМИТЕТ ИМУЩЕСТВЕННЫХ ОТНОШЕНИЙ  
АДМИНИСТРАЦИИ ПЕРМСКОГО МУНИЦИПАЛЬНОГО ОКРУГА**

**РЕШЕНИЕ**  
о размещении объектов № 362

Пермский край  
Пермский муниципальный округ

02.03.2026

Комитет имущественных отношений администрации Пермского муниципального округа разрешает Акционерному обществу «Газпром газораспределение Пермь» (ИНН 5902183841, ОГРН 2125902017723, почтовый адрес: 614000, г. Пермь, ул. Петропавловская, 43)

размещение объекта «Газопровод давлением до 1,2 Мпа, для размещения которого не требуется разрешения на строительство»

на землях муниципальной собственности

на срок: 1 год

Местоположение: Пермский край, Пермский муниципальный округ, д. Шилово, ул. Светлая, к дому 30.

Приложение: схема предполагаемых к использованию земель или части земельного участка.

Особые условия использования:

1. При размещении объекта учесть параметры ширины проезда улично-дорожной сети, во избежание сужения полосы отвода дороги.

2. При условии получения разрешения на производство земляных работ.

Заместитель председателя комитета

  
(подпись, печать)

М.В. Королева



# Схема предполагаемых к использованию земель или части земельного участка

Объект: Газопровод давлением до 1,2 Мпа, для размещения которого не требуется разрешения на строительство

Местоположение: расположенных по адресу: Пермский край, Пермский м.о., д. Шилово, ул. Светлая, к дому 30

Каталог координат, м

Площадь земель или части земельного участка, кв.м.: 322

Категория земель: земли населенных пунктов

Вид разрешенного использования: -

Описание границ смежных землепользователей:


От точки н1 до точки н2 - земельный участок с кадастровым номером 59:32:3250001:1683

От точки н2 до точки н1 - земельный участок с кадастровым номером 59:32:3250001:21250


## Условные обозначения:



- предполагаемый участок земель, на которых планируется размещение объекта

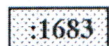


- границы и номер земельного участка, сведения о которых внесены в ЕГРН

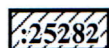

- границы и номер объекта капитального строительства, сведения о которых внесены в ЕГРН



- граница кадастрового квартала

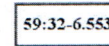


- зоны с особыми условиями использования территории, сведения о которых внесены в ЕГРН

| № точки границы | X         | Y          |
|-----------------|-----------|------------|
| н1              | 507095.07 | 2211376.61 |
| н2              | 507092.07 | 2211373.95 |
| н3              | 507093.43 | 2211372.42 |
| н4              | 507092.17 | 2211371.22 |
| н5              | 507094.87 | 2211368.27 |
| н6              | 507096.09 | 2211369.42 |
| н7              | 507113.95 | 2211349.28 |
| н8              | 507120.41 | 2211344.39 |
| н9              | 507139.14 | 2211323.96 |
| н10             | 507144.07 | 2211315.65 |
| н11             | 507147.51 | 2211317.69 |
| н12             | 507142.36 | 2211326.36 |
| н13             | 507123.11 | 2211347.37 |
| н14             | 507116.67 | 2211352.24 |
| н1              | 507095.07 | 2211376.61 |

• н1 - характерная точка границ земель или части земельного участка

59:32:3250001 - номер кадастрового квартала

:3У1 - обозначение запрашиваемого земельного участка

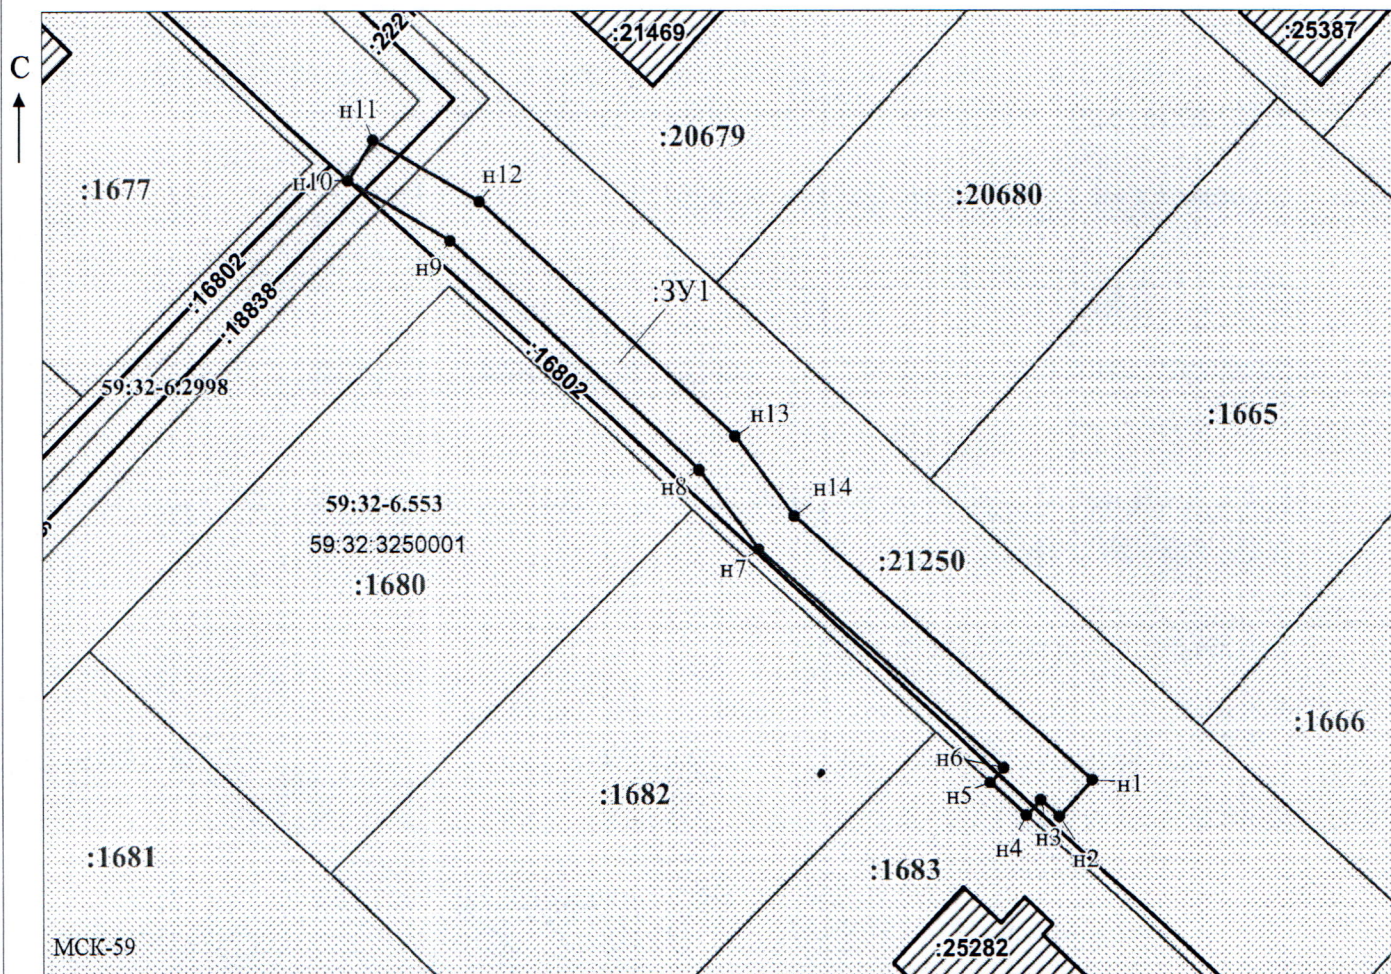

Масштаб 1:600

Заявитель:

/ Офишкина И.В.

МП

(подпись, расшифровка подписи)

(для юридических лиц

и индивидуальных предпринимателей)