

**КОМИТЕТ ИМУЩЕСТВЕННЫХ ОТНОШЕНИЙ
АДМИНИСТРАЦИИ ПЕРМСКОГО МУНИЦИПАЛЬНОГО ОКРУГА**

РЕШЕНИЕ
о размещении объектов № 367

Пермский край
Пермский муниципальный округ

03.03.2026

Комитет имущественных отношений администрации Пермского муниципального округа разрешает Акционерному обществу «Газпром газораспределение Пермь» (ИНН 5902183841, ОГРН 2125902017723, почтовый адрес: 614000, г. Пермь, ул. Петропавловская, 43)

размещение объекта «Газопровод давлением до 1,2 Мпа, для размещения которого не требуется разрешения на строительство»

на землях муниципальной собственности

на срок: 1 год

Местоположение: Пермский край, Пермский муниципальный округ, п. Протасы, квартал 47-й, к дому 3.

Приложение: схема предполагаемых к использованию земель или части земельного участка.

Особые условия использования:

1. При размещении объекта учесть параметры ширины проезда улично-дорожной сети, во избежание сужения полосы отвода дороги.
2. При условии получения разрешения на производство земляных работ.

Заместитель председателя комитета



(подпись, печать)

М.В. Королева

Схема предполагаемых к использованию земель или части земельного участка

Объект: Газопровод давлением до 1,2 Мпа, для размещения которого не требуется разрешения на строительство

Местоположение: расположенных по адресу: Пермский край, Пермский м.о.,
п. Протасы, квартал 47-й, к дому 3

Площадь земель или части земельного участка, кв.м.: 1754

Категория земель: земли населенных пунктов

Вид разрешенного использования:

Описание границ смежных землепользователей:

От точки н1 до точки н2 - земельный участок с кадастровым номером 59:32:0670001:352

От точки н2 до точки н3 - земли общего пользования

От точки н3 до точки н4 - земельный участок с кадастровым номером 59:32:0670001:2853

От точки н4 до точки н5 - земельный участок с кадастровым номером 59:32:0670001:2835

От точки н5 до точки н6 - земли общего пользования


От точки н6 до точки н7 - земельный участок с кадастровым номером 59:32:0670001:2853

От точки н7 до точки н8 - земельный участок с кадастровым номером 59:32:0670001:2856

От точки н8 до точки н9 - земельный участок с кадастровым номером 59:32:0670001:2855

От точки н9 до точки н1 - земельный участок с кадастровым номером 59:32:0670001:2854

Условные обозначения:

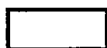

- предполагаемый участок земель, на которых планируется размещение объекта

59:32-6.553

- зоны с особыми условиями использования территории, сведения о которых внесены в ЕГРН

:3У1

- обозначение запрашиваемого земельного участка

• н1

- характерная точка границ земель или части земельного участка

59:32:0670001 - номер кадастрового квартала


:352

- границы и номер земельного участка, сведения о которых внесены в ЕГРН

:2873

- границы и номер объекта капитального строительства, сведения о которых внесены в ЕГРН

- граница кадастрового квартала

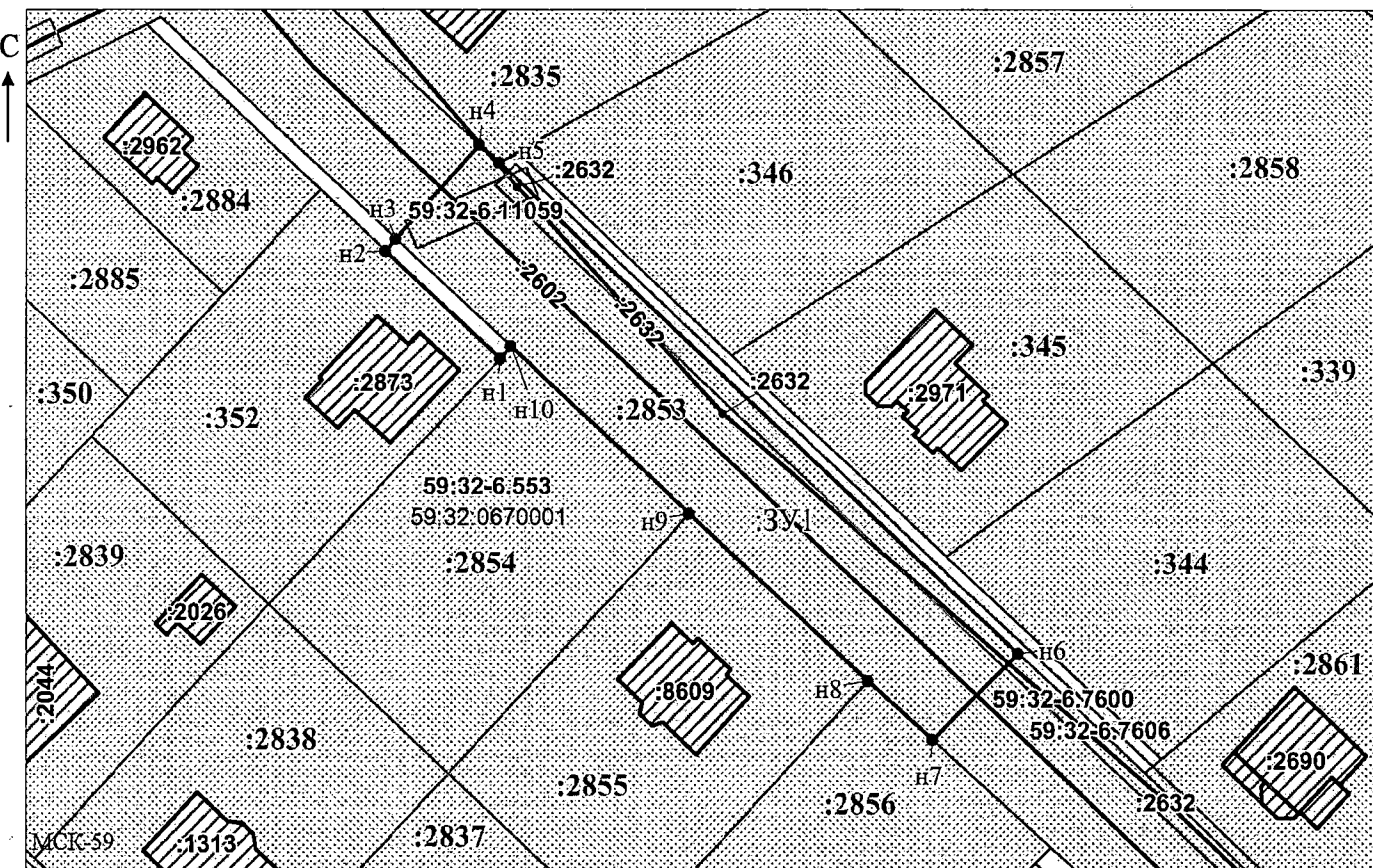

Масштаб 1:1000

Заявитель:

МП

(подпись, расшифровка подписи)

/ Офишкина И.В.

(для юридических лиц
и индивидуальных предпринимателей)